

**UCHWAŁA Nr .../.../24**  
**RADY MIASTA BIAŁYSTOK**  
z dnia ... 2024 r.

**ustanowienia pomników przyrody w Parku Planty**

Na podstawie art. 18 ust. 2 pkt 15 ustawy z dnia 21 sierpnia 1997 r. o gospodarce nieruchomościami (t.j. Dz. U. z 2023 r. poz. 344 z późn. zm.), w związku z art. 44 ust. 1, ust. 2 i ust. 3a oraz art. 45 ust. 1 ustawy z dnia 16 kwietnia 2004 r. o ochronie przyrody (t.j. Dz. U. z 2023 r. poz. 1336 z późn. zm.), po uzgodnieniu z Regionalnym Dyrektorem Ochrony Środowiska w Białymstoku, uchwała się, co następuje:

**§ 1.** W celu ochrony tworów przyrody o wyjątkowych walorach przyrodniczych, wyróżniających się cechami osobniczymi, rozmiarami i wiekiem, ustanawia się pomnikami przyrody następujące drzewa (Żywotniki zachodnie - *Thuja occidentalis*) według numeracji wyszczególnionej na załączonych mapach:

- 1) Aleja drzew : **nr 1, nr 2, nr 3, nr 4, nr 6, nr 8, nr 9, nr 10, nr 11, nr 12, nr 15, nr 16, nr 20, nr 21, nr 22, nr 23, nr 24, nr 25, nr 26, nr 27, nr 28, nr 29, nr 30, nr 31**

- rosnące wzdłuż „Alej Zakochanych” w Parku Planty, na terenie działki numer ewidencyjny, według ewidencji gruntów 1764/5, obręb 11 Śródmieście, w Białymstoku, **uwidocznione na mapie sytuacyjnej nr 1**

- 2) 4 drzewa : **nr 1, nr 2, nr 3, nr 4**


- rosnące przy ul. Legionowej w obrębie zdemontowanej fontanny, w Parku Planty, na terenie działki numer ewidencyjny, według ewidencji gruntów 1764/5, obręb 11 Śródmieście, w Białymstoku, **uwidocznione na mapie sytuacyjnej nr 2**

**§ 2.** W odniesieniu do pomników przyrody wprowadza się następujące zakazy:

- 1) niszczenia, uszkodzenia lub przekształcania drzew;
- 2) uszkodzenia i zanieczyszczenia gleby wokół drzew;
- 3) dokonywania zmian stosunków wodnych, jeżeli zmiany te nie służą ochronie przyrody albo racjonalnej gospodarce rolnej, leśnej;
- 4) zmiany sposobu użytkowania ziemi w sąsiedztwie drzew;
- 5) umieszczania tablic reklamowych na drzewach.

**§ 3.** Nadzór nad pomnikami przyrody wymienionymi w § 1 sprawuje Prezydent Miasta Białegostoku.

**§ 4.** Uchwała wchodzi w życie po upływie 14 dni od dnia ogłoszenia w Dzienniku Urzędowym Województwa Podlaskiego.

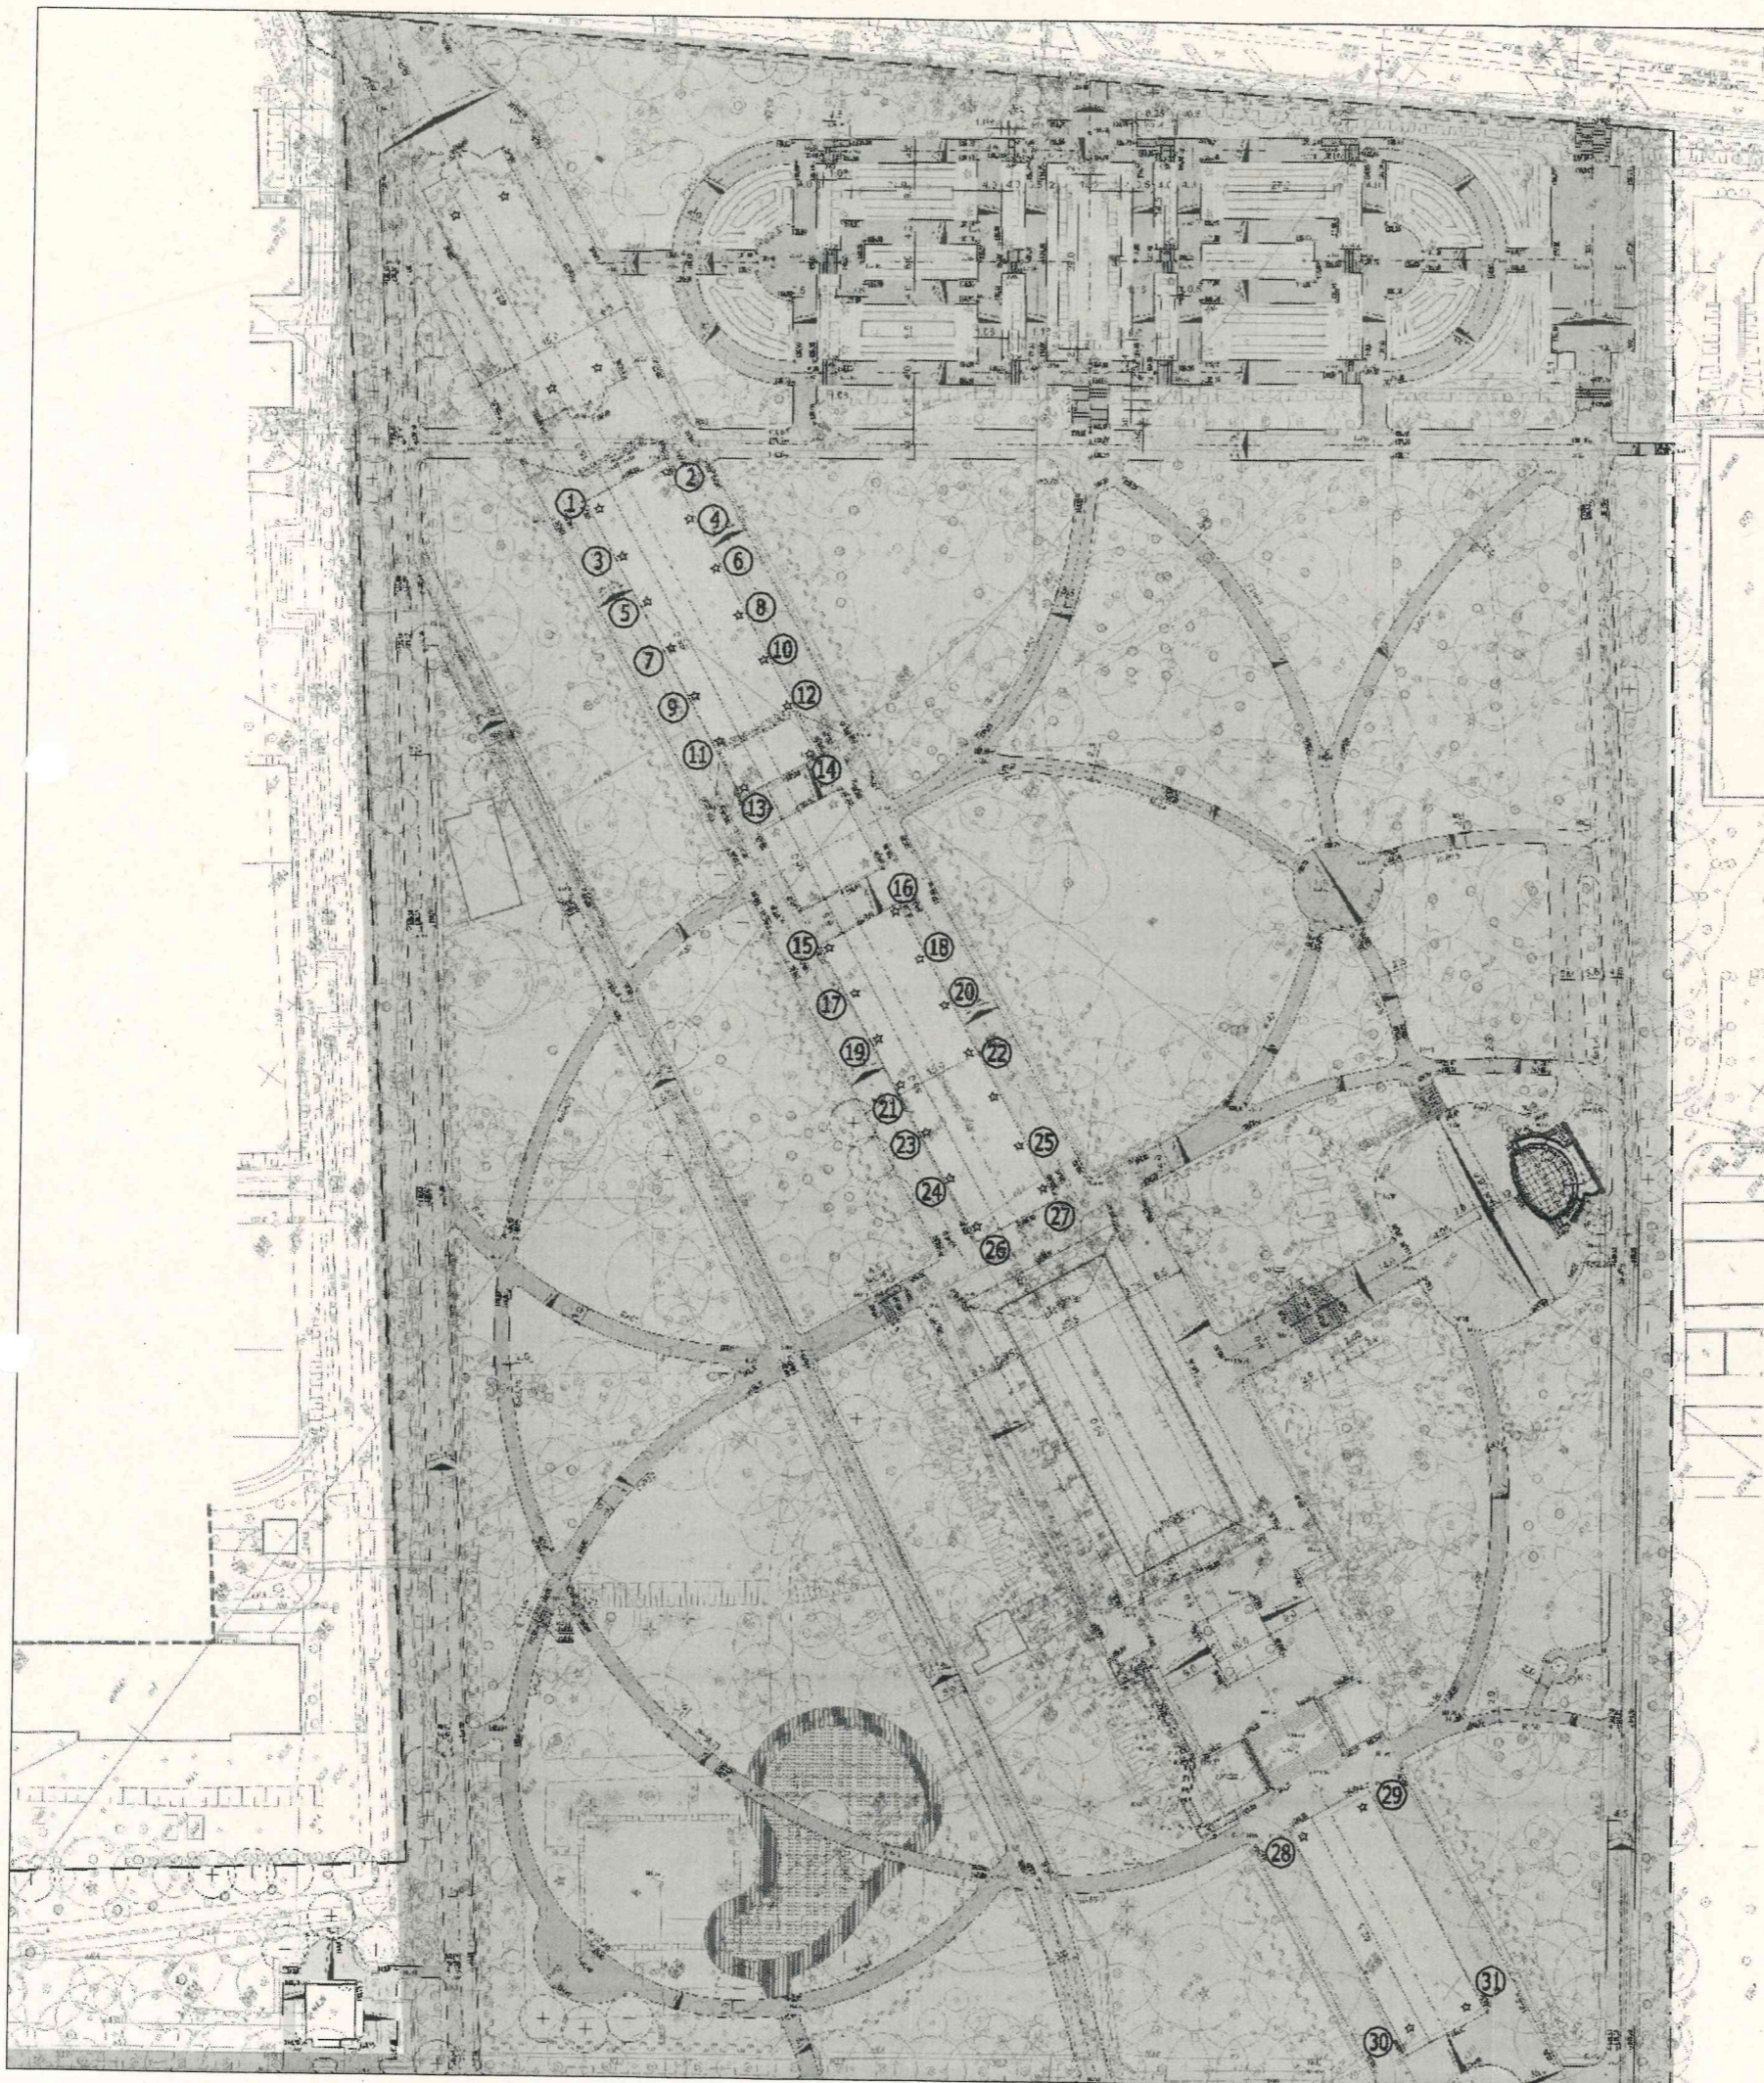

### MAPA SYTUACYJNA NR 1

**Żywnotniki zachodnie (*Thuja occidentalis*) -  
obwody pni mierzone na wys. ok. 130cm**

Aleja Zakochanych

- ① 91, 59, 51, 50, 41, 39, 38, 35, 32, 30, 27, 26
- ② 115, 64, 46, 43, 42, 32
- ③ 150, 31, 30, 19
- ④ 103, 54, 33, 32, 28, 23
- ⑤ 132 wyłożony
- ⑥ 99, 63, 53, 51, 50, 30, 22
- ⑦ 50, 14, 13
- ⑧ 120, 36, 31, 26
- ⑨ 93, 70, 61, 54, 46, 38, 35, 34, 31
- ⑩ 98, 45, 44, 26, 22
- ⑪ 104, 42, 41, 39, 38, 37, 29
- ⑫ 96, 50, 44, 25
- ⑬ 117, 44, 40, 38, 22
- ⑭ 89, 62, 57, 43, 28, 23
- ⑮ 85, 34, 26, 24
- ⑯ 101, 72, 52, 41, 40, 38, 37, 36, 30, 28
- ⑰ 95, 70, 51, 50, 34 wyłożone
- ⑱ 112 pochylony
- ⑲ 68 wyłożony
- ⑳ 98, 55, 48, 23, 21, 20
- ㉑ 123, 50, 45, 28
- ㉒ 82, 45, 44, 33, 30, 26
- ㉓ 155, 73, 58, 44, 40, 36, 35
- ㉔ 82, 63, 44, 42, 37, 32
- ㉕ 80, 50, 41, 31, 23
- ㉖ 90, 50, 42, 40, 38, 30, 24
- ㉗ 102, 39, 29, 27, 25, 22
- ㉘ 73, 57, 56, 30
- ㉙ 95, 89, 68, 46, 32, 30, 29, 22
- ㉚ 73, 34, 29, 24, 14
- ㉛ 94, 47, 46, 45, 27, 21

#### LEGENDA

- chodnik w kierunku komunikacji
- chodnik w kierunku komunikacji
- teren
- teren
- teren
- teren


## MAPA SYTUACYJNA NR 2

### Park Planty, wejście od ul. Legionowej

Żywotniki zachodnie (*Thuja occidentalis*) - obwody a/b w cm

a- obwody pni mierzone na wys. ok. 130cm

b- obwody pni mierzone na wys. ok. 5cm

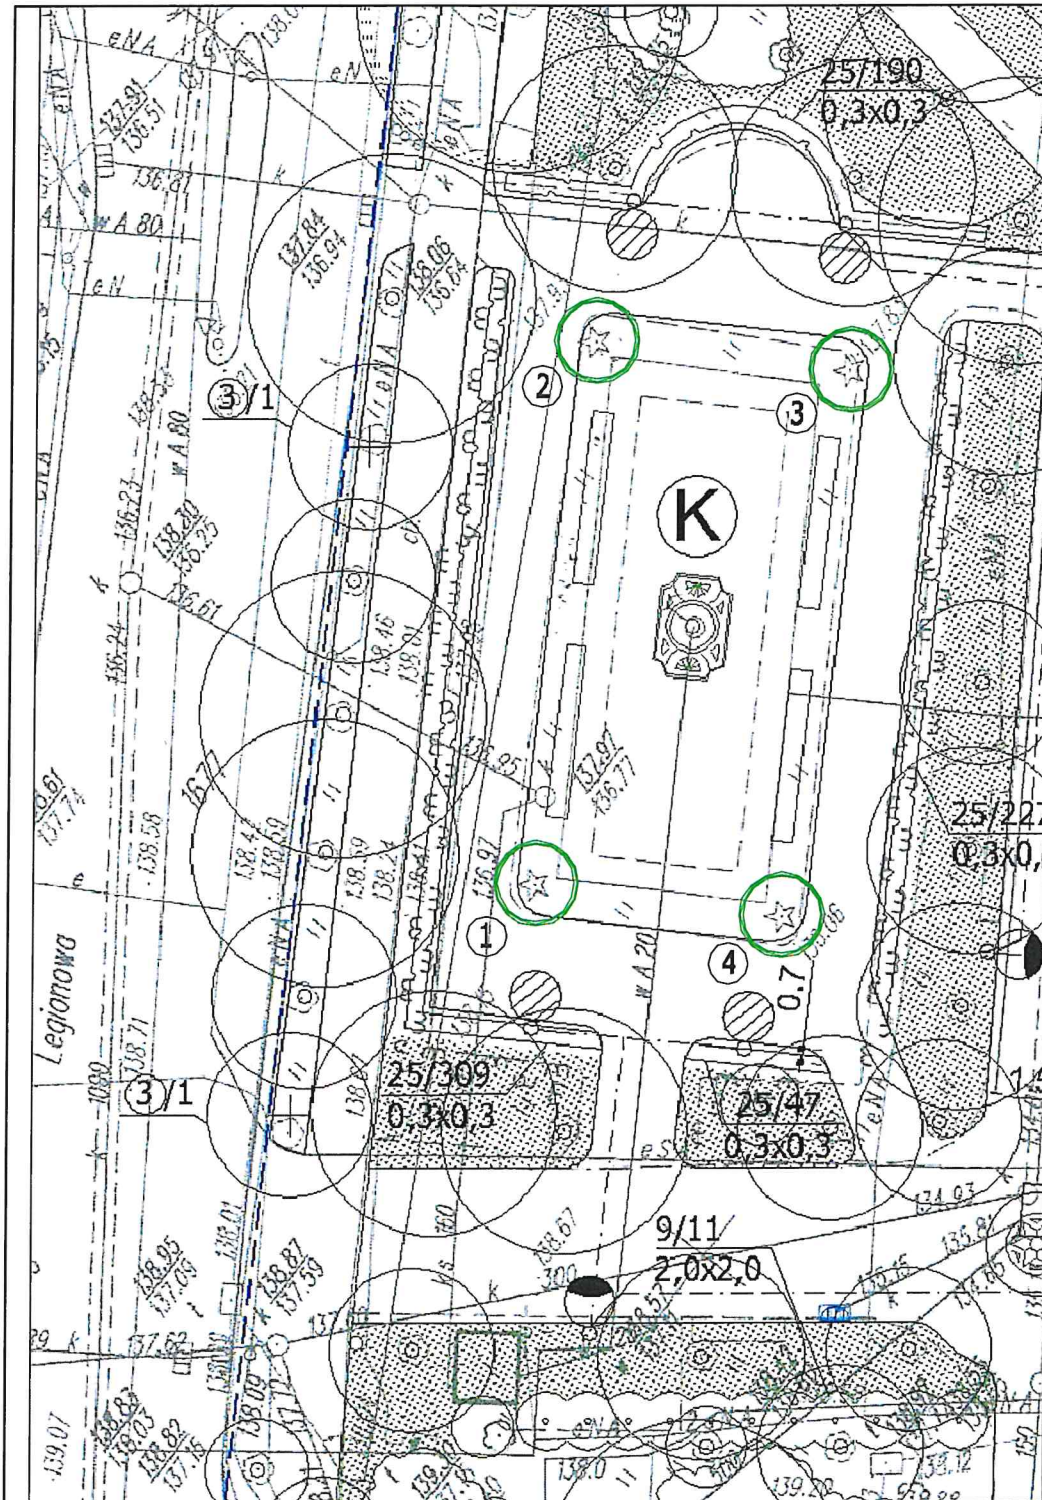

① 150/188, h=11m

② 166/192, h=12m

③ 145/177, h=12m

④ 158/210, h=12m