


# MIEJSCOWY PLAN ZAGOSPODAROWANIA PRZESTRZENNEGO CZĘŚCI OSIEDLA STAROSIELCE W BIAŁYMSTOKU W REJONIE ULIC MIODOWEJ I KLONOWEJ

Układ odniesienia: PL-ETRF89, układ wsp. płaskich: PL-2000 strefa 8 (24°), układ wys.: PL-EVRF2007-NH

Źródło mapy ewidencyjnej: Urząd Miejski w Białymstoku, Departament Geodezji ul. Stonimska 2/2, 15-028 Białystok

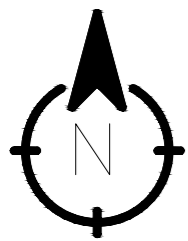


SKALA 1: 1000

ETAP: WYŁOŻENIE

## WYRYS ZE STUDIUM UWARUNKOWAŃ I KIERUNKÓW ZAGOSPODAROWANIA PRZESTRZENNEGO MIASTA BIAŁEGOSTOKU

uchwalonego uchwałą Nr XII/165/19 Rady Miasta Białystok z dnia 18 czerwca 2019 r.  
zmienionego uchwałą nr LXXVII/1079/23 Rady Miasta Białystok z dnia 18 grudnia 2023 r.

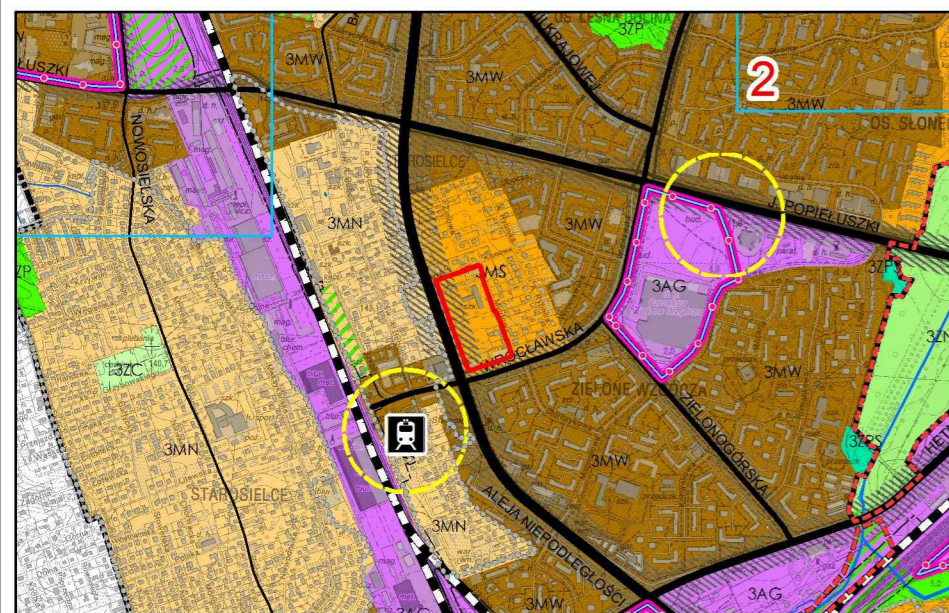

Granica obszaru objętego planem

### ELEMENTY STRUKTURY FUNKCJONALNO-PRZESTRZENNEJ


**1ZP** Oznaczenie jednostki strukturalnej i kategorii terenu  
(1 - Śródmieście, 2 - Południe, 3 - Zachód, 4 - Wschód)

### OBSZARY URBANIZACJI - KATEGORIE TERENÓW

**MS** Tereny zabudowy mieszkaniowej średniej intensywności

### ELEMENTY SYSTEMU TRANSPORTOWEGO

Korytarze ulic  
 GP - ulice główne ruchu przyspieszonego  
 Z - ulice zbiorcze

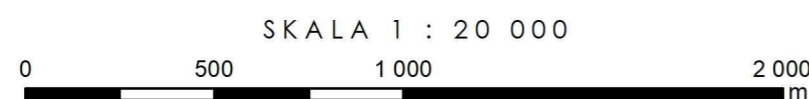

SKALA 1 : 20 000

### OZNACZENIA:

- GRANICA OBSZARU OBJĘTEGO PLANEM
- LINIA ROZGRANICZAJĄCA TERENY
- NIEPRZEKRACZALNA LINIA ZABUDOWY
- NIEPRZEKRACZALNA LINIA ZABUDOWY MIESZKANIOWEJ
- PROJEKTOWANE JEZDNI
- PROJEKTOWANE PARKINGI / WYDZIELONE MIEJSCA DO PARKOWANIA
- DRZEWY WARTOŚCIOWE WSKAZANE DO ZACHOWANIA
- ISTNIEJĄCE / PROJEKTOWANE SZAPLERY DRZEW DO ZACHOWANIA I UZUPEŁNIEŃ
- CIĄGI PIESZO-ROWEROWE
- ZIELEŃ IZOLACYJNA

### OZNACZENIA:

- MN** - TEREN ZABUDOWY MIESZKANIOWEJ JEDNORODZINNEJ
- MN-U** - TEREN ZABUDOWY MIESZKANIOWEJ JEDNORODZINNEJ LUB USŁUG
- UE** - TEREN USŁUG EDUKACJI
- KDR** - TEREN DROGI GŁÓWNEJ RUCHU PRZYŚPIESZONEGO
- KDL** - TEREN DROGI LOKALNEJ
- KDD** - TEREN DROGI DOJAZDOWEJ

### INFRASTRUKTURA TECHNICZNA:

- eN - SIEĆ ENERGETYCZNA eN
- t - SIEĆ TELEKOMUNIKACYJNA
- gS - SIEĆ GAZOWA
- kd - SIEĆ KANALIZACJI DESZCZOWEJ
- w - SIEĆ WODOCIĄGOWA
- ks - SIEĆ KANALIZACJI SANITARNEJ
- STACJA TRANSFORMATOROWA PROJEKTOWANA

