

MIEJSCOWY PLAN ZAGOSPODAROWANIA PRZESTRZENNEGO CZĘŚCI OSIEDLA CENTRUM W BIAŁYMSTOKU W REJONIE ULIC PIOTRKOWSKIEJ I NOWY ŚWIAT

Załącznik Nr 1
do Uchwały Nr
Rady Miasta Białystok
z dnia


Układ odniesienia: PL-ETRF89, układ wsp. płaskich: PL-2000 strefa 8 (24°), układ wys.: PL-EVRF2007-NH

Źródło mapy ewidencyjnej: Urząd Miejski w Białymstoku, Departament Geodezji ul. Słonimska 2/2, 15-028 Białystok




SKALA 1: 1000

ETAP: OPINIOWANIE I UZGODNIENIA

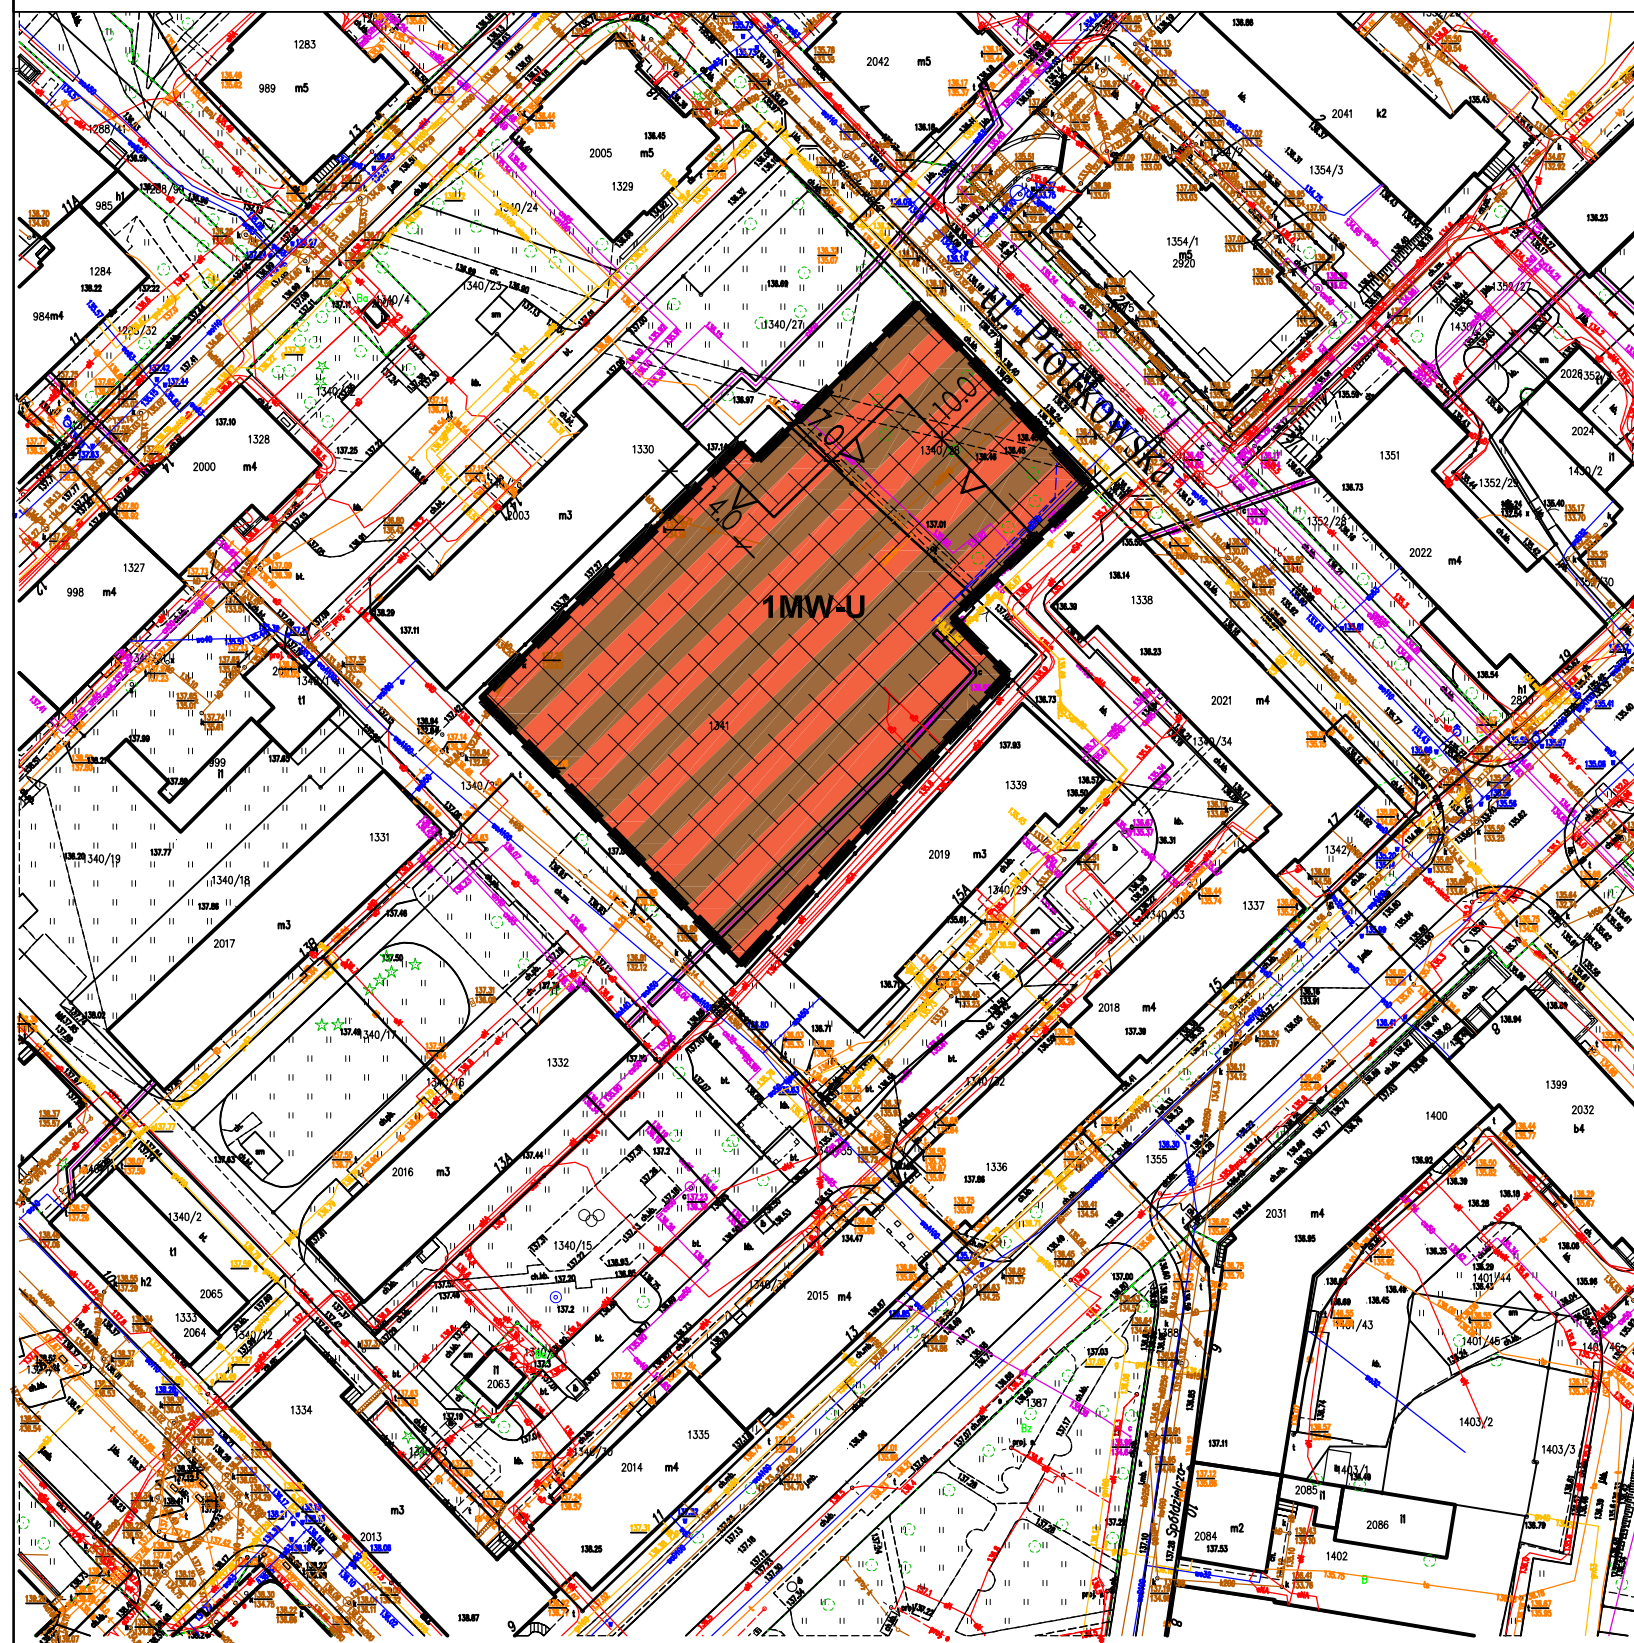

WYRYS ZE STUDIUM UWARUNKOWAŃ I KIERUNKÓW ZAGOSPODAROWANIA PRZESTRZENNEGO MIASTA BIAŁEGOSTOKU

uchwalonego uchwałą nr XII/165/19 Rady Miasta Białystok z dnia 18 czerwca 2019 r.,
zmienionego uchwałą nr LXXVII/1079/23 Rady Miasta Białystok z 18 grudnia 2023 r.

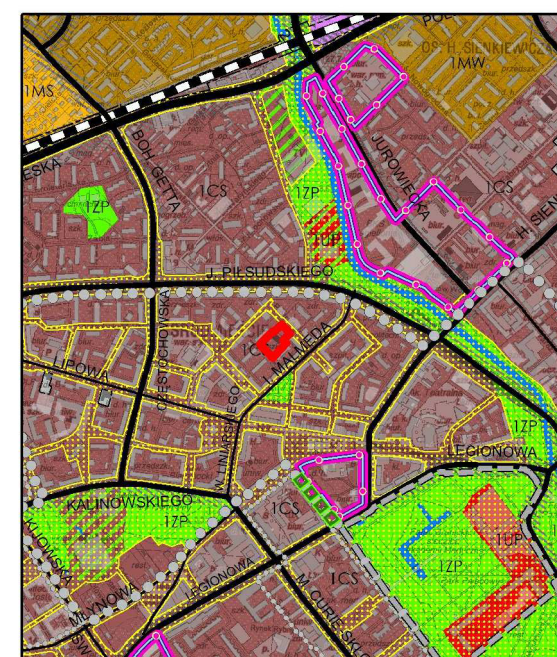

ELEMENTY STRUKTURY FUNKCJONALNO-PRZESTRZENNEJ

1ZP Oznaczenie jednostki strukturalnej i kategorii terenu
1 - Śródmieście, 2 - Południe, 3 - Zachód, 4 - Wschód

Podstawowe przestrzenie publiczne

OBSZARY URBANIZACJI - KATEGORIE TERENÓW


CS Tereny centrum śródmiejskiego

OBSZARY OCHRONY DZIEDZICTWA KULTUROWEGO

Sfera pełnej ochrony konserwatorskiej A

GRANICA OBSZARU OBJĘTEGO PLANEM

SKALA 1 : 20 000

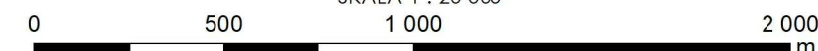

OZNACZENIA:

- GRANICA OBSZARU OBJĘTEGO PLANEM
- LINIA ROZGRANICZAJĄCA TERENY
- NIEPRZEKRACZALNA LINIA ZABUDOWY
- STANOWISKO ARCHEOLOGICZNE ORAZ OBSZAR WPISANY DO REJESTRU ZABYTKÓW

OZNACZENIA:

- TEREN ZABUDOWY MIESZKANIOWEJ WIELORODZINNEJ LUB USŁUG