
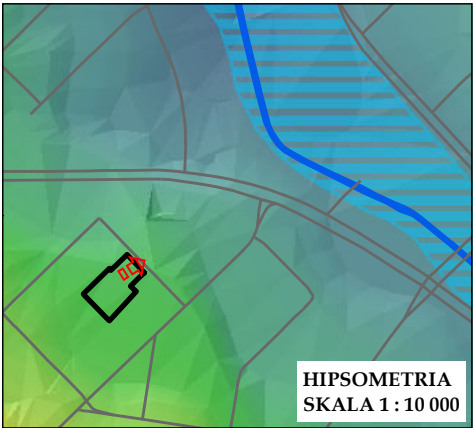


ISTNIEJĄCY STAN ŚRODOWISKA PRZYRODNICZEGO W OBSZARZE OBJĘTYM PROJEKTEM MIEJSCOWEGO PLANU ZAGOSPODAROWANIA PRZESTRZENNEGO CZĘŚCI OSIEDLA CENTRUM W BIAŁYMSTOKU W REJONIE ULIC PIOTRKOWSKIEJ I NOWY ŚWIAT - ZAŁĄCZNIK NR 1
SKALA 1 : 1 500

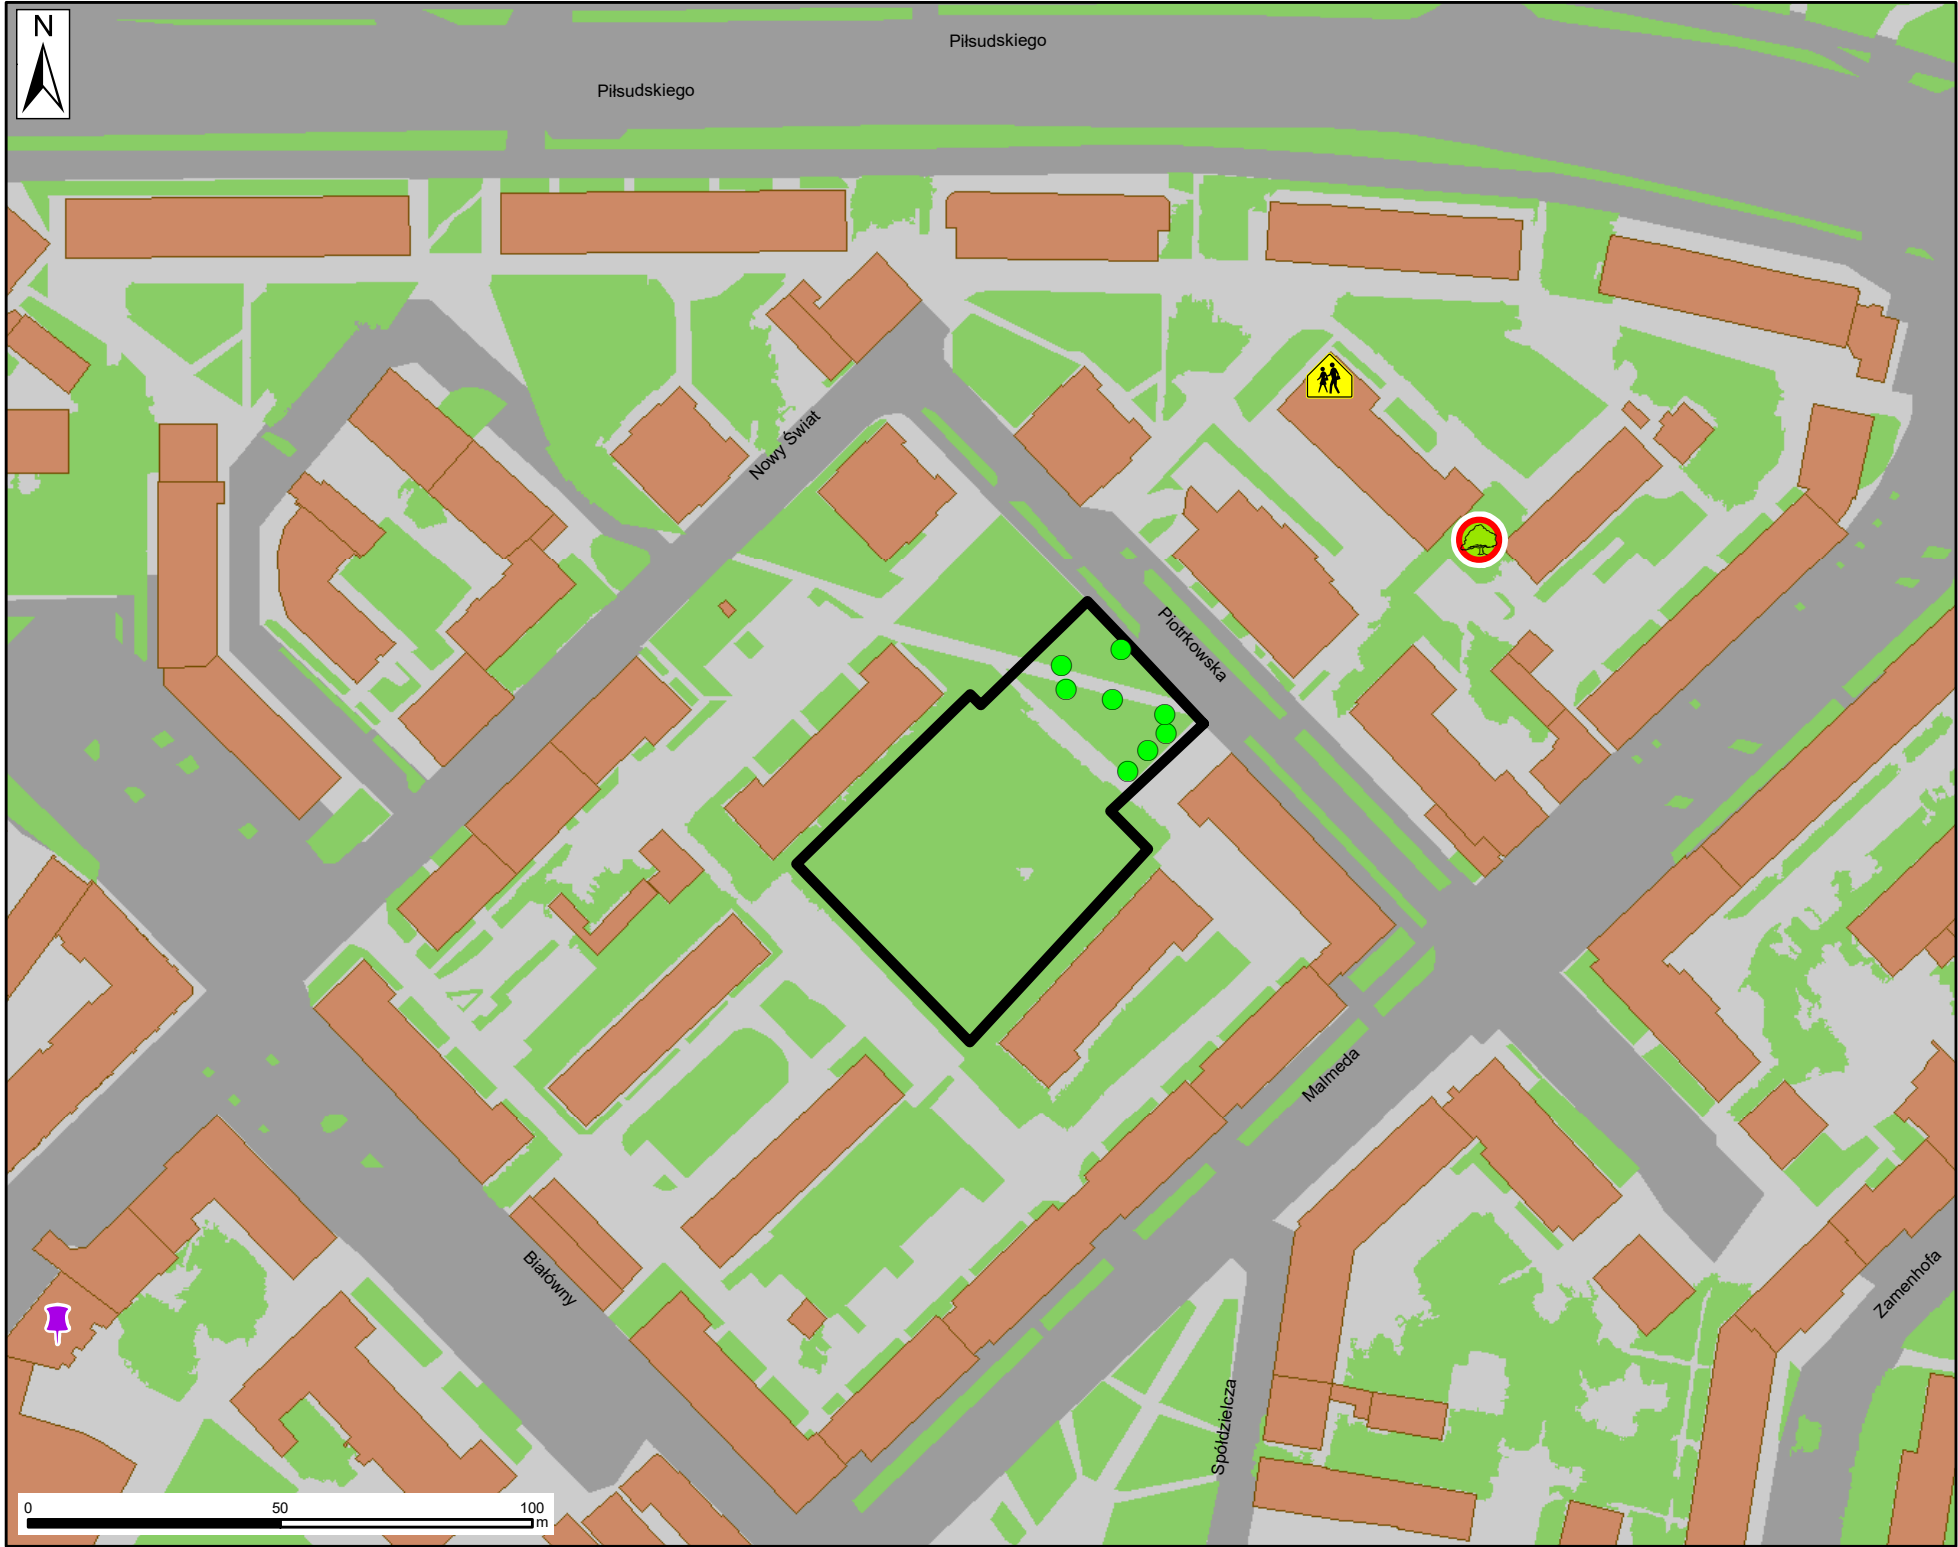

LEGENDA

Granica terenu objętego opracowaniem

OBSZARY PRZYRODNICZE ORAZ TERENY AKTYWNE BIOLOGICZNIE - stan istniejący

Zieleń osiedlowa i na terenach komunikacyjnych

Pomnik przyrody - wiąz szypułkowy *Ulmus laevis*

Pojedyncze drzewo liściaste (na podst. mapy zasadniczej z 2024 r.)

TERENY ZURBANIZOWANE - stan istniejący

Teren poddany przekształceniom, utwardzony, zabudowany lub utrudniający wegetację roślinności

Budynki

Teren komunikacyjny (teren dróg wg ewidencji gruntów)

Obiekt oświaty

OBIEKTY I OBSZARY POTENCJALNYCH KONFLIKTÓW I ZAGROŻEŃ

Stacja bazowa telefonii komórkowej - źródło promieniowania elektromagnetycznego