PROGNOZA ODDZIAŁYWANIA NA ŚRODOWISKO PROJEKTU MIEJSCOWEGO PLANU ZAGOSPODAROWANIA PRZESTRZENNEGO CZĘŚCI OSIEDLA CENTRUM W BIAŁYMSTOKU W REJONIE ULIC PIOTRKOWSKIEJ I NOWY ŚWIAT - ZAŁĄCZNIK NR 2

SKALA 1 : 1 200

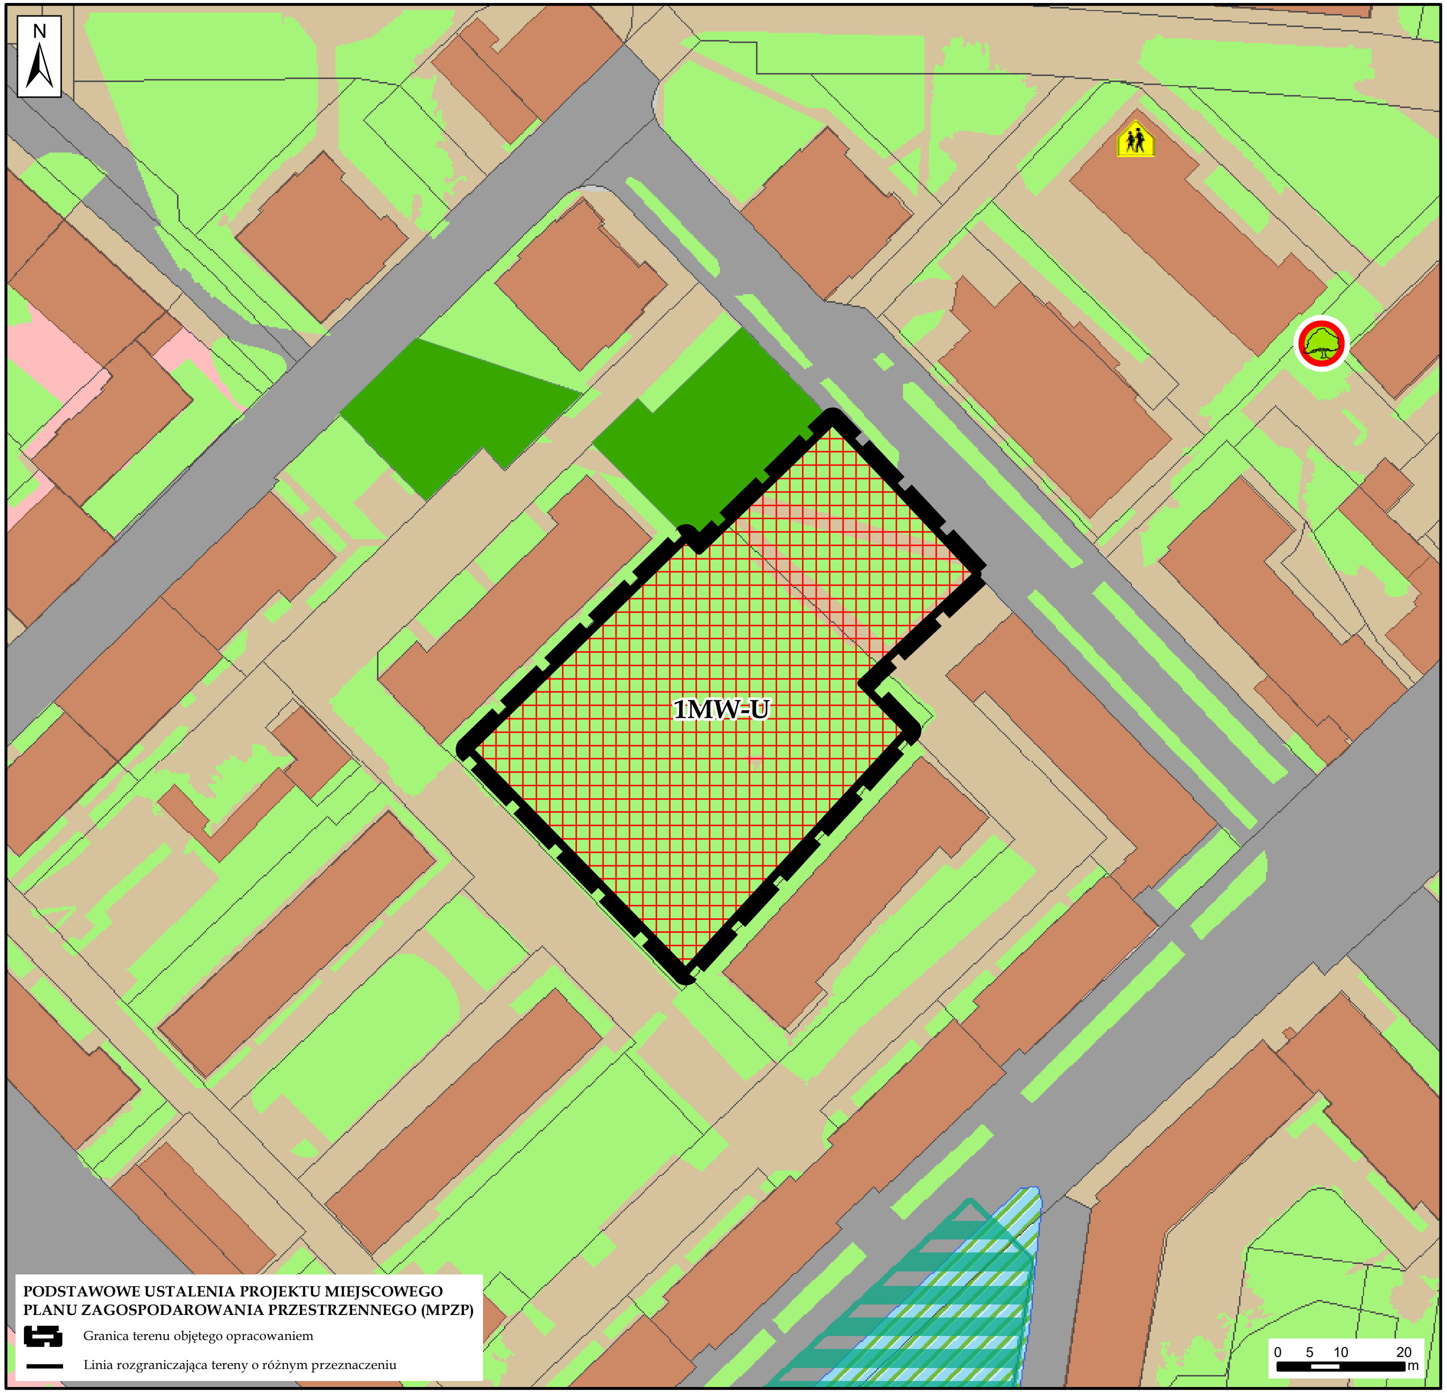

PODSTAWOWE USTALENIA PROJEKTU MIEJSCOWEGO PLANU ZAGOSPODAROWANIA PRZESTRZENNEGO (MPZP)

- ▬ Granica terenu objętego opracowaniem
- — Linia rozgraniczająca tereny o różnym przeznaczeniu

LEGENDA

TERENY KSZTAŁTOWANIA SYSTEMU PRZYRODNICZEGO NA PODST. STUDIUM UWARUNKOWAŃ I KIERUNKÓW ZAGOSPODAROWANIA PRZESTRZENNEGO MIASTA BIAŁEGOSTOKU

- ▤ Obszar podstawowego systemu przyrodniczego - obszar wyłączony spod zabudowy, o szczególnej wartości przyrodniczej

TERENY I OBIEKTY AKTYWNE BIOLOGICZNIE - stan istniejący

- 🟩 Nawierzchnia trawiasta oraz zieleń towarzysząca zabudowie i na terenach komunikacyjnych
- ▨ Skwer im. Pawła Bogdana Adamowicza
- ● Pomnik przyrody - drzewo: wiąz szypułkowy Ulmus laevis

TERENY ZURBANIZOWANE - stan istniejący

- ▭ Teren zabudowy mieszkaniowej wielorodzinnej
- ▭ Teren komunikacyjny (teren dróg wg mapy ewidencyjnej)
- 🟫 Budynek
- ⚠ Obiekt oświaty

OCHRONA DZIEDZICTWA KULTUROWEGO I ZABYTKÓW

- ▦ Stanowisko archeologiczne oraz obszar wpisany do rejestru zabytków

OBIEKTY I OBSZARY POTENCJALNYCH KONFLIKTÓW I ZAGROŻEŃ

- 📍 Stacja bazowa telefonii komórkowej - źródło promieniowania elektromagnetycznego

OBSZARY I OBIEKTY POPRAWIAJĄCE JAKOŚĆ ŻYCIA

- 🟩 Teren przeznaczony pod zieleń urządzoną w sąsiadujących miejscowych planach zagospodarowania przestrzennego

POZOSTAŁE OZNACZENIA

- — Działki ewidencyjne