K. CHARKOWSKA
24.10.2024

URZĄD MIEJSKI W BIAŁYMSTOKU
DEPARTAMENT URBANISTYKI I ARCHITEKTURY
Dn. 24.10.2024 (3)
WPŁYNĘŁO
Nr rej. ..... Zał. .....

WPŁYNĘŁO
URZĄD MIEJSKI W BIAŁYMSTOKU
Kancelaria Ogólna (17)
2024 -10- 23
Załączniki szt. .....
Nr rejestru (6) DK 28548/2024

24.10.2024

Pismo dotyczące aktu planowania przestrzennego

1. ORGAN, DO KTÓREGO JEST SKŁADANE PISMO

Nazwa: **Prezydent Miasta Białegostoku**

2. RODZAJ PISMA[1)]

☒ 2.1. wniosek do projektu aktu

☐ 2.2. uwaga do konsultowanego projektu aktu[2)]

☐ 2.3. wniosek o zmianę aktu[3)]

☐ 2.4. wniosek o sporządzenie aktu[3)]

3. RODZAJ AKTU PLANOWANIA PRZESTRZENNEGO[1)]

☒ 3.1. plan ogólny gminy

☐ 3.2. miejscowy plan zagospodarowania przestrzennego, w tym zintegrowany plan inwestycyjny lub miejscowy plan rewitalizacji

☐ 3.3. uchwała ustalająca zasady i warunki sytuowania obiektów małej architektury, tablic reklamowych i urządzeń reklamowych oraz ogrodzeń, ich gabaryty, standardy jakościowe oraz rodzaje materiałów budowlanych, z jakich mogą być wykonane

☐ 3.4. audyt krajobrazowy

☐ 3.5. plan zagospodarowania przestrzennego województwa

4. DANE SKŁADAJĄCEGO PISMO[4)]

[redacted]

5. ADRES DO KORESPONDENCJI SKŁADAJĄCEGO PISMO[4)]

[redacted]

6. DANE PEŁNOMOCNIKA[4)]

(Nieobowiązkowo)

~~☐ pełnomocnik ☐ pełnomocnik do doręczeń~~

~~Imię i nazwisko: .....~~

~~Kraj: ..... Województwo: .....~~

~~Powiat: ..... Gmina: .....~~

~~Ulica: ..... Nr domu: ..... Nr lokalu: .....~~

~~Miejscowość: ..... Kod pocztowy: .....~~

~~E-mail (w przypadku gdy pełnomocnik posiada adres e-mail): .....~~

~~Nr tel. (nieobowiązkowo): .....~~

~~Adres skrytki ePUAP lub adres do doręczeń elektronicznych[5)]: .....~~

7. TREŚĆ PISMA

7.1. Treść[6]).....Wnoszę o przypisanie działek o nr ew. gr. 172/12, 172/14, 172/16, 172/26, 172/38 do strefy wielofunkcyjnej mieszkaniowej wielorodzinnej (SW) i strefy usługowej (SU) oraz ustalenie jej profilu funkcjonalnego i parametrów zgodnie z pkt. 7.2 i 7.3. Tego rodzaju zabudowa znajduje się w bezpośrednim sąsiedztwie wnioskowanego terenu, tj. u zbiegu ul. Antoniukowskiej i Świętokrzyskiej, po przeciwnej stronie ul. Świętokrzyskiej, a także u zbiegu ulic Antoniukowskiej oraz Wierzbowej. Przeznaczenie działek o nr ew. gr. 172/12, 172/14, 172/16, 172/26, 172/38 pod zabudowę mieszkaniową wielorodzinną wysoką z usługami przewiduje też obowiązujące studium uwarunkowań i kierunków zagospodarowania przestrzennego dla Miasta Białystok. Niewątpliwie przedłużenie zabudowy mieszkaniowej wielorodzinnej z usługami w kierunku włączenia ul. Sitarskiej do ul. Świętokrzyskiej pozwoli na zamknięcie tego kwartału zabudowy oraz będzie korzystne dla ukształtowania prawidłowego i harmonijnego układu urbanistycznego tego terenu, stanowiąc uzupełnienie istniejącej zabudowy mieszkaniowej wielorodzinnej z usługami. Pozostawienie natomiast zgodnie ze studium pasa terenu od rzeki Białej, wyznaczonej istniejącymi na tym terenie budynkami mieszkalnymi wielorodzinnymi pozwoli na zachowanie systemu przyrodniczego miasta wyznaczonego wzdłuż doliny rzeki Białej. Przyszła zabudowa na ww. terenie [redacted] o wskazanych w niniejszym wniosku parametrach, będzie zatem spełniała wszystkie uwarunkowania oraz wymagania funkcjonalne, społeczno-gospodarcze, środowiskowe, kulturowe i w pełni będzie uwzględniała walory ekonomiczne przestrzeni, o których mowa w art. 1 ust. 2 pkt 6 ustawy planistycznej, co leży w interesie nie tylko inwestora, ale również publicznym, gdyż prowadzenie przez władze publiczne, w tym gminę polityki sprzyjającej zaspokajaniu potrzeb mieszkaniowych obywateli, jest zadaniem wynikającym z przepisów Konstytucji RP.

7.2. (Nieobowiązkowo) W przypadku wypełnienia, należy uzupełnić każdą z kolumn tabeli.

Szczegółowe informacje dotyczące treści pisma w odniesieniu do działek ewidencyjnych:

Lp.	7.2.1. Nazwa aktu planowania przestrzennego	7.2.2. Identyfikator działki lub działek ewidencyjnych	7.2.3. Czy teren objęty pismem obejmuje całość działki lub działek ewidencyjnych[7])	7.2.4. Treść[6])
1	**Plan ogólny miasta Białegostoku**	**206101_1.0003.172/12** **206101_1.0003.172/14** **206101_1.0003.172/16** **206101_1.0003.172/26** **206101_1.0003.172/38**	☒ tak ☐ nie	**Przypisanie działek do strefy wielofunkcyjnej mieszkaniowej wielorodzinnej (SW) i strefy usługowej (SU) z dodaniem terenów zieleni naturalnej (w profilu funkcjonalnym dodatkowym)** .....

7.3. (Nieobowiązkowo) W przypadku wypełnienia, należy uzupełnić każdą z kolumn tabeli.

Szczegółowe informacje dotyczące działek ewidencyjnych oraz niektórych parametrów – w przypadku zaznaczenia w pkt 2: wniosku do projektu aktu (pkt 2.1), uwagi do konsultowanego projektu aktu (pkt 2.2) lub wniosku o zmianę aktu (pkt 2.3) oraz w pkt 3: planu ogólnego gminy (pkt 3.1) lub miejscowego planu zagospodarowania przestrzennego, w tym zintegrowanego planu inwestycyjnego lub miejscowego planu rewitalizacji (pkt 3.2):

Lp.	7.3.1. Nazwa planu ogólnego gminy lub miejscowego planu zagospodarowania przestrzennego	7.3.2. Identyfikator działki lub działek ewidencyjnych	7.3.3. Czy teren objęty pismem obejmuje całość działki lub działek ewidencyjnych[7])	7.3.4. Nazwa lub nazwy klasy przeznaczenia terenu (albo symbol lub symbole klasy przeznaczenia terenu)[8])	7.3.5. Maksymalny udział powierzchni zabudowy [%]	7.3.6. Maksymalna wysokość zabudowy [m]	7.3.7. Minimalny udział powierzchni biologicznie czynnej [%]
1	**Plan ogólny miasta Białegostoku**	**206101_1.0003.172/12** **206101_1.0003.172/14** **206101_1.0003.172/16** **206101_1.0003.172/26** **206101_1.0003.172/38**	☒ tak ☒ nie	**strefy wielofunkcyjnej mieszkaniowej wielorodzinnej (SW) i strefy usługowej (SU)**	**50**	**35**	**25**

8. OŚWIADCZENIE W SPRAWIE KORESPONDENCJI ELEKTRONICZNEJ

☐ Wyrażam zgodę ☒ Nie wyrażam zgody

na doręczanie korespondencji w niniejszej sprawie za pomocą środków komunikacji elektronicznej w rozumieniu art. 2 pkt 5 ustawy z dnia 18 lipca 2002 r. o świadczeniu usług drogą elektroniczną (Dz. U. z 2020 r. poz. 344).

9. ZAŁĄCZNIKI

- ☐ Pełnomocnictwo do reprezentowania składającego pismo lub pełnomocnictwo do doręczeń (zgodnie z ustawą z dnia 16 listopada 2006 r. o opłacie skarbowej (Dz. U. z 2023 r. poz. 2111)) – jeżeli składający pismo działa przez pełnomocnika.
- ☐ Potwierdzenie uiszczenia opłaty skarbowej od pełnomocnictwa – jeżeli obowiązek uiszczenia takiej opłaty wynika z ustawy z dnia 16 listopada 2006 r. o opłacie skarbowej.
- ☐ (Nieobowiązkowo). Określenie granic terenu w formie graficznej w przypadku wskazania terenu objętego pismem jako części działki ewidencyjnej lub działek ewidencyjnych.
- ☐ (Nieobowiązkowo). Inne załączniki – w przypadku zaznaczenia pola należy podać nazwy załączników.[9)]
  .....

10. PODPIS SKŁADAJĄCEGO PISMO (PEŁNOMOCNIKA) I DATA PODPISU

Podpis powinien być czytelny. Podpis [redacted] ypadku składania pisma w postaci papierowej.

Podpis: ..... [redacted] ..... Data: 23.10.2024 r.

1) Można zaznaczyć więcej niż jedno pole. W ramach jednego pisma można wybrać tylko te akty, w przypadku których pismo będzie wysyłane do tego samego organu wskazanego w pkt 1. W przypadku gdy treść wniosku lub uwagi związana jest z dokumentem powiązanym z aktem planowania przestrzennego (np. sporządzanej w toku procedowania aktu, w ramach strategicznej oceny oddziaływania na środowisko, prognozy oddziaływania na środowisko), należy w pkt 3 wybrać rodzaj aktu planowania przestrzennego, którego ten dokument dotyczy, po czym wprowadzić treść wniosku lub uwagi w pkt 7.1 lub 7.2.

2) Nie dotyczy planu zagospodarowania przestrzennego województwa.

3) Nie dotyczy planu zagospodarowania przestrzennego województwa i audytu krajobrazowego.

4) W pkt 4 należy podać adres zamieszkania albo siedziby składającego pismo. W przypadku wypełnienia pkt 5 podaje się adres do korespondencji składającego pismo, jeżeli jest inny niż adres podany w pkt 4. W przypadku wypełnienia pkt 6 podaje się adres zamieszkania albo siedziby pełnomocnika. W przypadku większej liczby składających pismo lub pełnomocników dane kolejnych składających pismo lub pełnomocników dodaje się w formularzu albo zamieszcza na osobnych stronach i dołącza do formularza.

5) Adres skrytki ePUAP lub adres do doręczeń elektronicznych wskazuje się w przypadku wyrażenia zgody na doręczanie korespondencji za pomocą środków komunikacji elektronicznej, z zastrzeżeniem przypadków, w których organ, zgodnie z przepisami ustawy z dnia 18 listopada 2020 r. o doręczeniach elektronicznych (Dz. U. z 2023 r. poz. 285, z późn. zm.), ma obowiązek doręczenia korespondencji na adres do doręczeń elektronicznych.

6) Maksymalna liczba znaków w pkt 7.1. wynosi 1000, natomiast w przypadku pkt 7.2.4. wartość ta odnosi się do pojedynczego wiersza. W przypadku potrzeby dodatkowego uzasadnienia, które wykracza poza wskazany limit znaków, uzasadnienie zamieszcza się na osobnych stronach i dołącza do formularza. W przypadku większej liczby wierszy w pkt 7.2.4. kolejne wiersze dodaje się w formularzu albo zamieszcza na osobnych stronach i dołącza do formularza.

7) W przypadku zaznaczenia pola „nie" (wskazania terenu objętego pismem jako części działki ewidencyjnej lub działek ewidencyjnych) można dodać załącznik z określeniem granic terenu w formie graficznej.

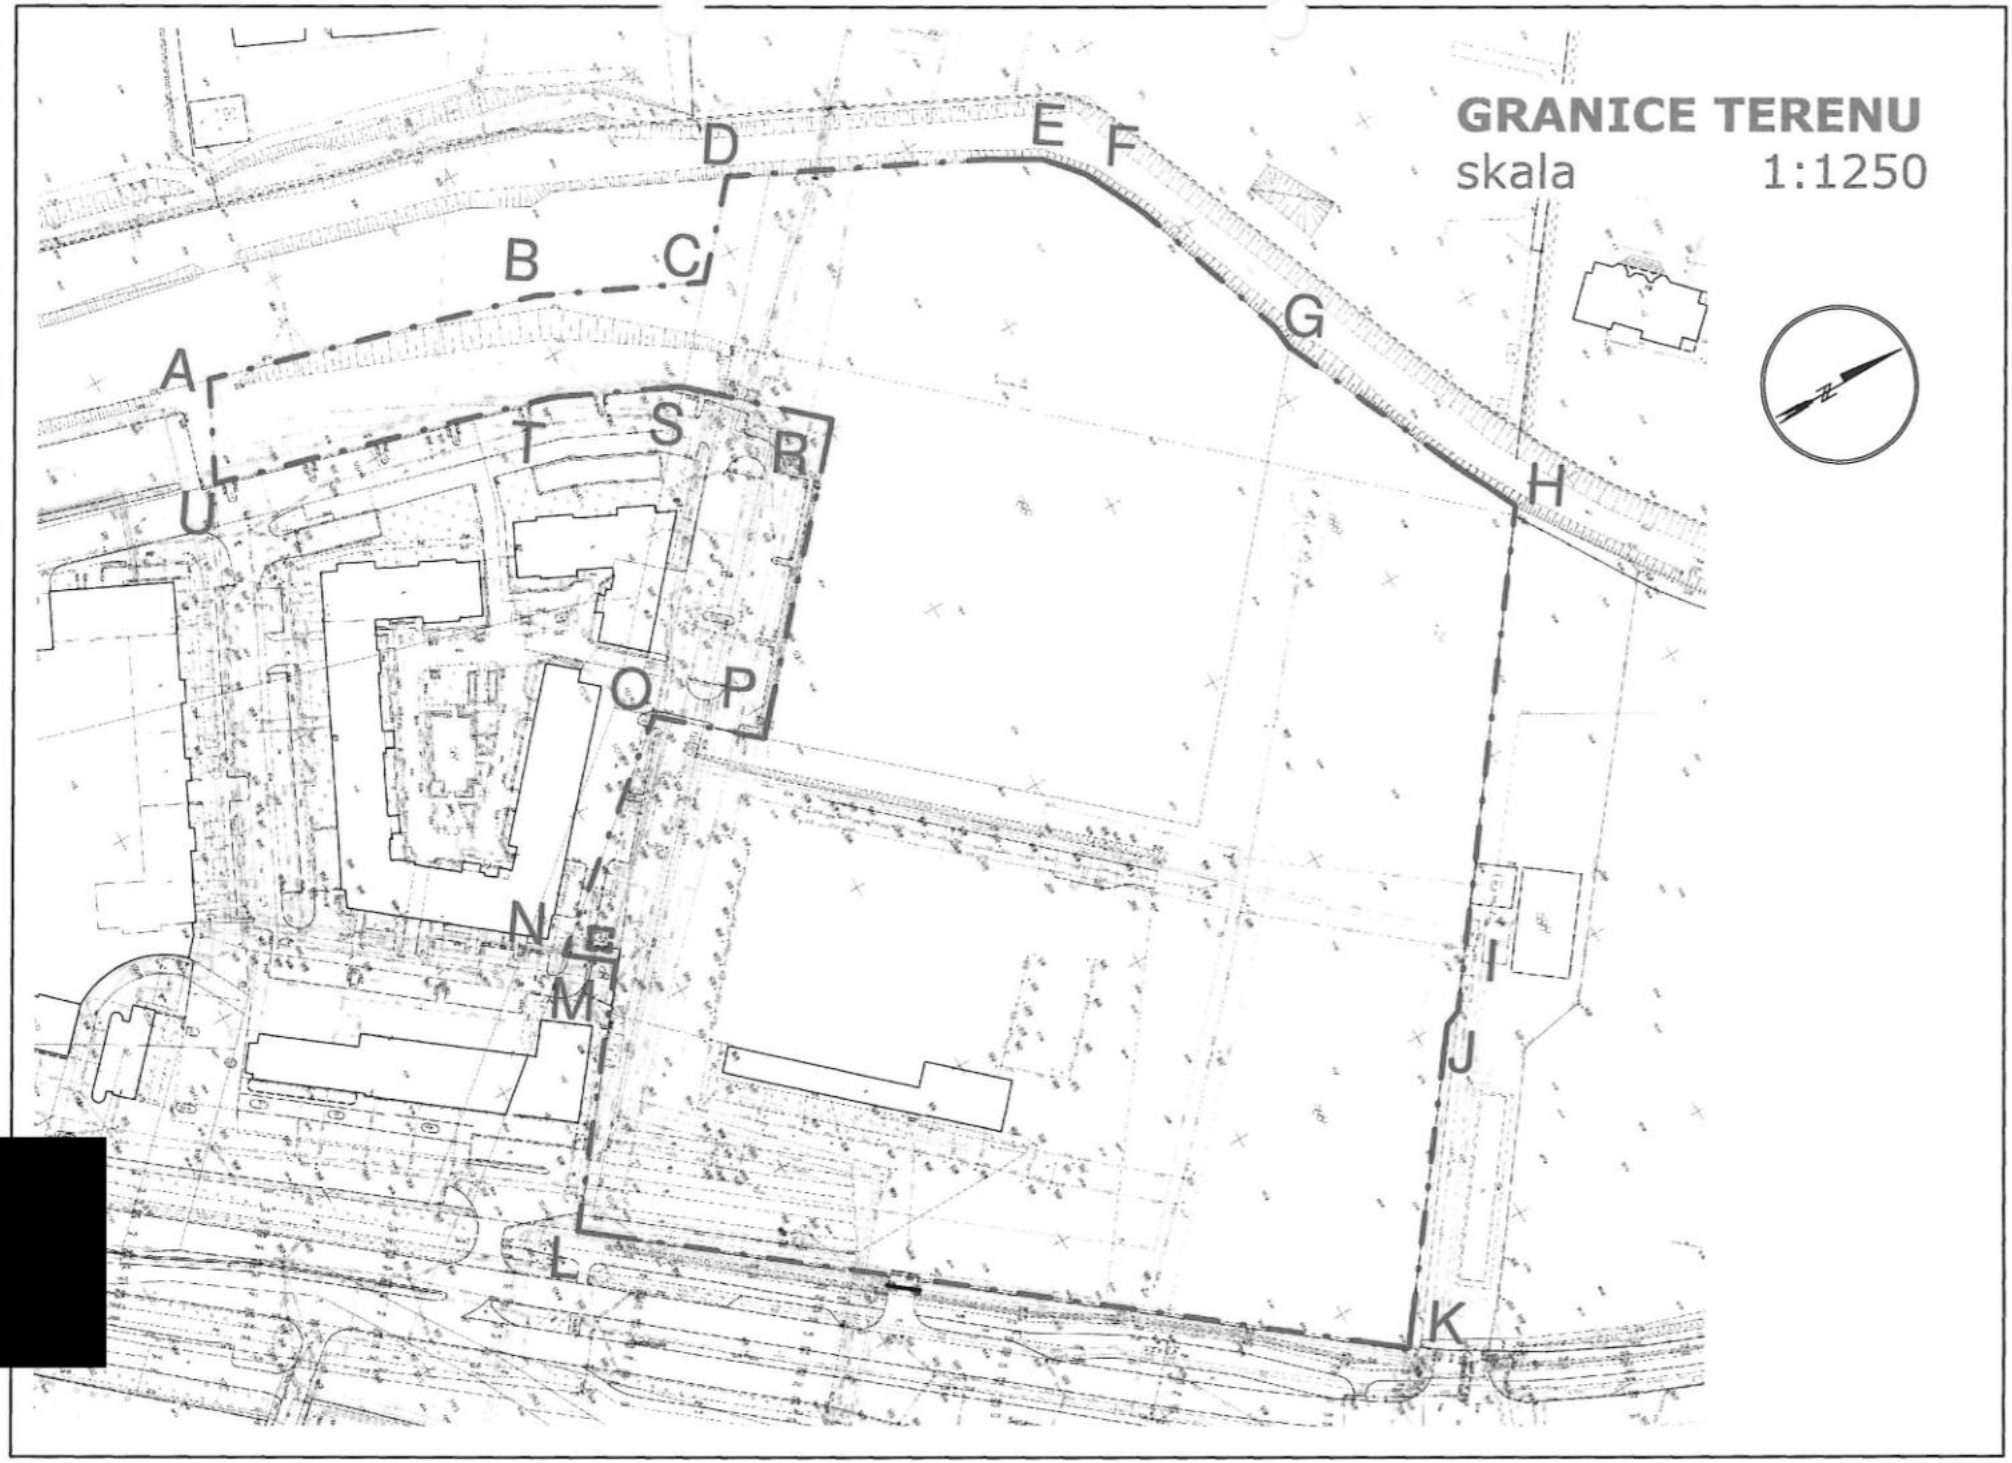
8) Podaje się nazwę lub symbol klasy przeznaczenia terenu zgodnie ze standardami określonymi w przepisach wykonawczych wydanych na podstawie art. 16 ust. 2 ustawy z dnia 27 marca 2003 r. o planowaniu i zagospodarowaniu przestrzennym (Dz. U. z 2023 r. poz. 977, z późn. zm.).

9) W przypadku dołączenia do pisma załączników zawierających dane osobowe, inne niż wymienione w pkt 4, 5 i 6, załączniki te należy zanonimizować, tj. ukryć dane osobowe.

INFORMACJA O PRZETWARZANIU DANYCH OSOBOWYCH

1. Administratorem danych jest Prezydent Miasta Białegostoku adres: Urząd Miejski w Białymstoku, ul. Słonimska 1, 15-950 Białystok.
2. W sprawach ochrony danych osobowych można kontaktować się z Inspektorem Ochrony Danych: Urząd Miejski w Białymstoku, ul. Słonimska 1, 15-950 Białystok, tel. 85 879 79 79, e-mail: bbi@um.bialystok.pl.
3. Dane osobowe będą przetwarzane w celu prowadzenia postepowania dotyczącego sporządzenia aktu planowania przestrzennego na podstawie art. 6 ust. 1 lit. c) RODO w związku z ustawą z dnia 27 marca 2003 r. o planowaniu i zagospodarowaniu przestrzennym.
4. Dane osobowe nie będą ujawniane odbiorcom innym, niż uprawnieni na podstawie przepisów prawa oraz podmiotom, którym dane zostały powierzone do przetwarzania.
5. Dane osobowe będą przechowywane przez okres 50 lat od końca roku, w którym zakończyła się sprawa w której dane osobowe zostały zgromadzone, a po tym okresie zostaną poddane ocenie przydatności przez Archiwum Państwowe.
6. Przysługuje Pani/Panu prawo do:
   a) dostępu do danych, na zasadach określonych w art. 15 RODO;
   b) sprostowania danych, na zasadach określonych w art. 16 RODO;
   c) usunięcia danych („prawo do bycia zapomnianym"), na zasadach określonych w art. 17 RODO;
   d) ograniczenia przetwarzania, na zasadach określonych w art. 18 RODO.
7. W związku z przetwarzaniem danych osobowych przysługuje Pani/Panu prawo do wniesienia skargi do organu nadzorczego, którym jest Prezes Urzędu Ochrony Danych Osobowych.
8. Informacje o źródle pochodzenia danych osobowych przysługują Pani/Panu w zakresie, w jakim nie ma to wpływu na ochronę praw i wolności osoby, od której dane pozyskano.

9. Podanie danych takich jak: imię, nazwisko, adres zamieszkania, adres poczty elektronicznej (jeśli składający wniosek/uwagę taki adres posiada) oraz wskazanie czy składający wniosek lub uwagę jest właścicielem lub użytkownikiem wieczystym nieruchomości objętej wnioskiem lub uwagą jest wymogiem ustawowym i ma charakter obowiązkowy, a ich niepodanie uniemożliwi rozpatrzenie wniosków/uwag.
10. Składający wniosek lub uwagę może podać dodatkowe dane do kontaktu takie jak adres do korespondencji lub numer telefonu.
11. Dane nie będą podlegały zautomatyzowanemu podejmowaniu decyzji, w tym profilowaniu.


GRANICE TERENU
skala 1:1250
A
B
C
D
E
F
G
H
I
J
K
L
M
N
O
P
R
S
T
U