

SKALA 1: 1000

MIEJSCOWY PLAN ZAGOSPODAROWANIA PRZESTRZENNEGO CZĘŚCI OSIEDLA JAROSZÓWKA W BIAŁYMSTOKU W REJONIE ULIC GEN. W ANDERSA I BITWY BIAŁOSTOCKIEJ

Układ odniesienia: PL-ETRF89, układ wsp. płaskich: PL-2000 strefa 8 (24°), układ wys.: PL-EVRF2007-NH
Źródło mapy ewidencyjnej: Urząd Miejski w Białymstoku, Departament Geodezji ul. Słonimska 2/2, 15-028 Białystok

ETAP: WYŁOŻENIE DO PUBLICZNEGO WGLĄDU

OZNACZENIA:

- GRANICA OBSZARU OBJĘTEGO PLANEM
- LINIA ROZGRANICZAJĄCA TERENY
- LINIA WYDZIELENIA WEWNĘTRZNEGO WRAZ Z SYMBELEM
- NIEPRZEKRACZALNA LINIA ZABUDOWY

OZNACZENIA INFORMACYJNE:

- PROJEKTOWANE JEZDNI
- PROJEKTOWANE PARKINGI / WYDZIELONE MIEJSCA POSTOJOWE
- GŁÓWNE CIĄGI PIESZE
- GŁÓWNE CIĄGI PIESZO-ROWEROWE
- ISTNIEJĄCA STACJA TRANSFORMATOROWA
- ISTNIEJĄCA SYRENA ALARMOWA

INFRASTRUKTURA TECHNICZNA PROJEKTOWANA:


- SIĘĆ CIEPŁOWNICZA
- SIĘĆ ENERGETYCZNA eN
- SIĘĆ ENERGETYCZNA eS
- SIĘĆ GAZOWA
- KANALIZACJA DESZCZOWA
- KANALIZACJA SANITARNA
- SIĘĆ TELEKOMUNIKACYJNA
- SIĘĆ WODOCIĄGOWA

KLASY PRZEZNACZENIA TERENU:

- TEREN USŁUG
- TEREN USŁUG HANDLU WIELKOPOWIERZCHNIOWEGO
- TEREN PRODUKCJI
- TEREN DROGI LOKALNEJ
- TEREN DROGI DOJAZDOWEJ

WYRYS ZE STUDIUM UWARUNKOWAŃ I KIERUNKÓW ZAGOSPODAROWANIA PRZESTRZENNEGO MIASTA BIAŁEGOSTOKU

uchwalonego uchwałą nr XII/165/19 Rady Miasta Białystok z dnia 18 czerwca 2019 r.,
zmienionego uchwałą nr LXXVII/1079/23 Rady Miasta Białystok z 18 grudnia 2023 r.

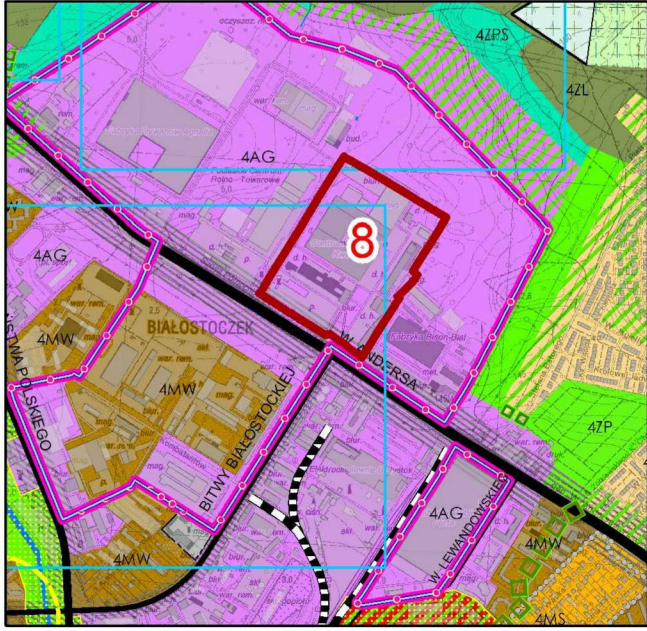


ELEMENTY STRUKTURY FUNKCJONALNO-PRZESTRZENNEJ

- 1ZP** Oznaczenie jednostki strukturalnej i kategorii terenu
(1 - Śródmieście, 2 - Południe, 3 - Zachód, 4 - Wschód)
- Obszary rozmieszczenia obiektów handlowych
o pow. sprzedaży pow. 2000 m²
- OBSZARY URBANIZACJI - KATEGORIE TERENÓW**
- AG** Tereny aktywności gospodarczej

ELEMENTY SYSTEMU TRANSPORTOWEGO

- GP - ulice główne ruchu przyspieszonego
- Korytarze ulic

SKALA 1 : 20 000

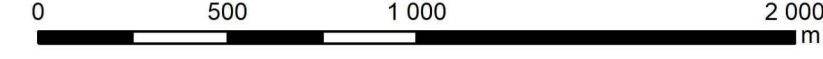

- GRANICA OBSZARU OBJĘTEGO PLANEM

