


PROGNOZA ODDZIAŁYWANIA NA ŚRODOWISKO MIEJSCOWEGO PLANU ZAGOSPODAROWANIA PRZESTRZENNEGO
CZĘŚCI OSIEDLA JAROSZÓWKA W BIAŁYMSTOKU W REJONIE ULIC GEN. W. ANDERSA I BITWY BIAŁOSTOCKIEJ
SKALA 1 : 3 000

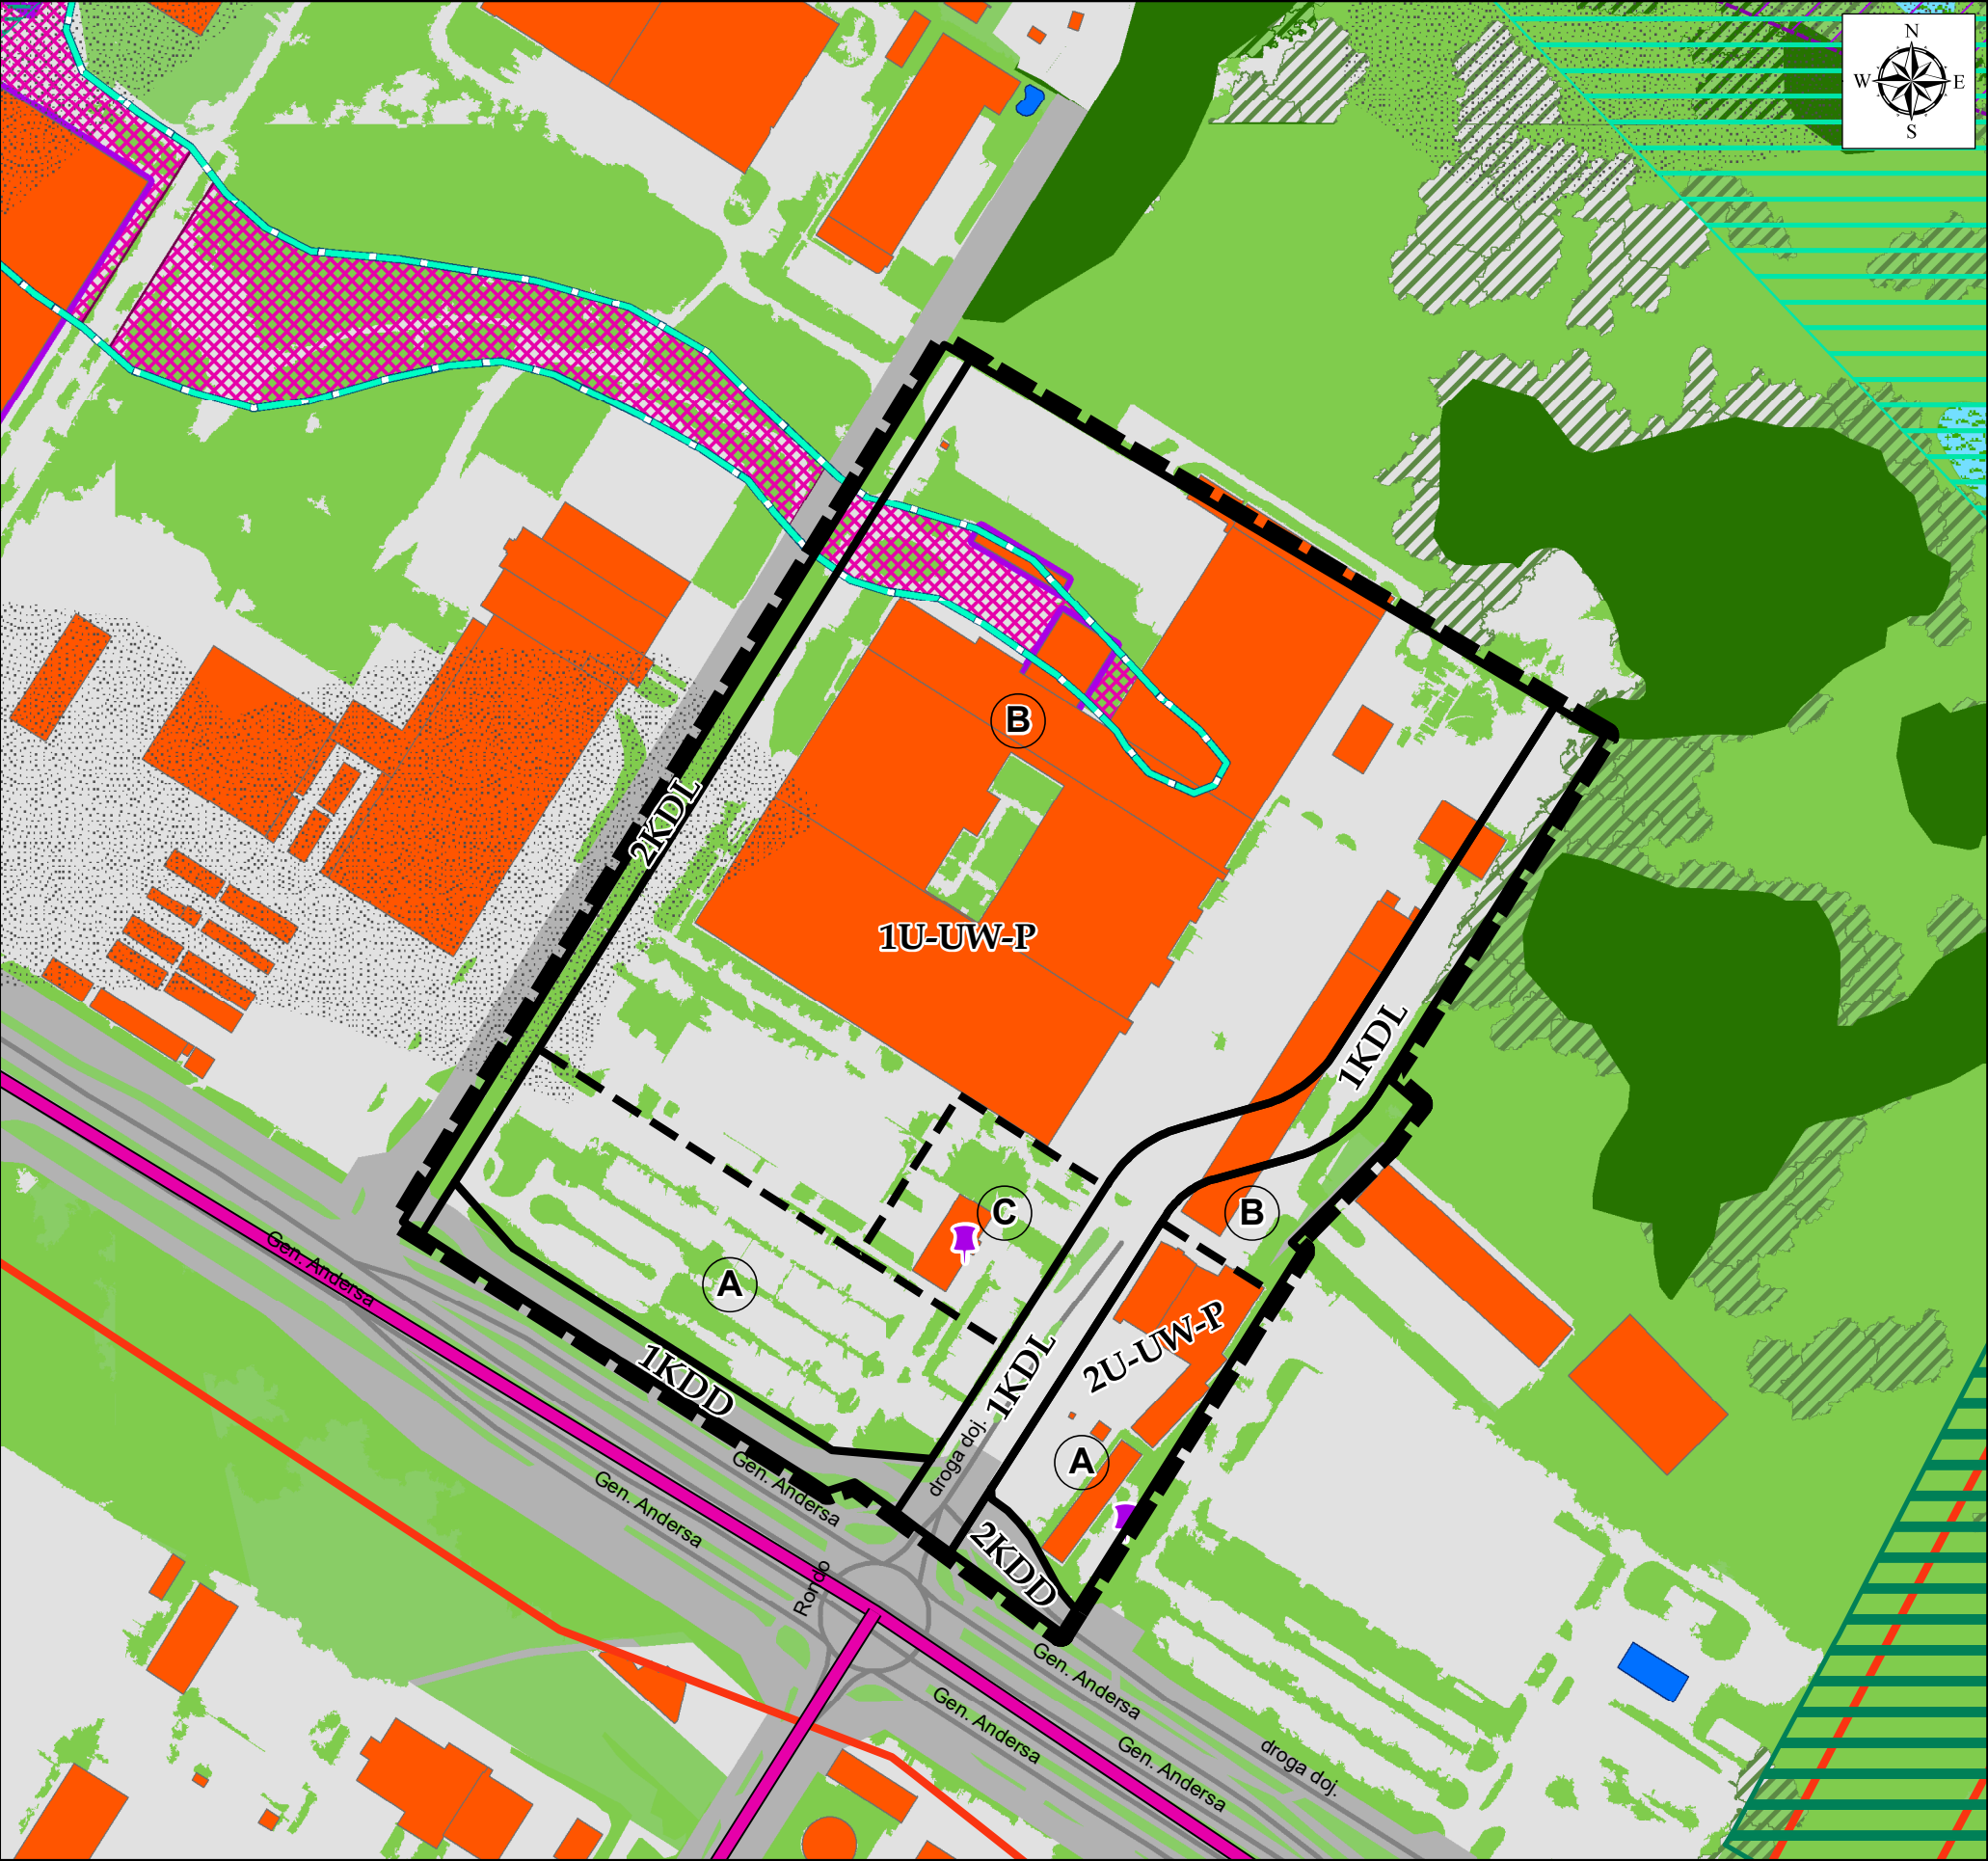

OBJAŚNIENIA ZNAKÓW I KOLORÓW

PODSTAWOWE OZNACZENIA PROJEKTU MIEJSCOWEGO
PLANU ZAGOSPODAROWANIA PRZESTRZENNEGO

- Granica opracowania
- Linie rozgraniczające
- Linie wydzielenia wewnętrznego wraz z symbolem

TERENY KSZTAŁTOWANIA SYSTEMU PRZYRODNICZEGO
NA PODST. STUDIUM UWARUNKOWAŃ I KIERUNKÓW
ZAGOSPODAROWANIA PRZESTRZENNEGO MIASTA BIAŁEGOSTOKU

- Obszar podstawowego systemu przyrodniczego
- Wspomagający system przyrodniczy - obszar uzupełniający funkcjonowanie systemu przyrodniczego

OBSZARY PRZYRODNICZE TWORZĄCE PODSTAWOWY SYSTEM
PRZYRODNICZY ORAZ TERENY AKTYWNE BIOLOGICZNIE - stan istniejący

- Zbiorowiska leśne
- Drobne powierzchniowo tereny leśne oraz tereny z zaawansowaną sukcesją leśną proponuje się do wykorzystania w charakterze urządzonej zieleni wysokiej
- Nawierzchnia trawiasta oraz zieleni towarzysząca zabudowie i użyteczności publicznej
- Obszary o wysokim stopniu naturalności i bioróżnorodności
- Morfologiczna dolina rzecznej - główny system korytarzy ekologicznych, postulowany maksymalny zasięg terenów zurbanizowanych
- Istniejące zbiorniki wodne, stawy

OBIEKTY I OBSZARY POTENCJALNYCH KONFLIKTÓW I ZAGROZEŃ

- Grunty dobrze przepuszczalne - gruboziarniste żwiry i piaski
- Stacja bazowa telefonii komórkowej - potencjalne źródło promieniowania elektromagnetycznego
- Linia elektroenergetyczna wysokiego napięcia 110 kV
- Droga o dużym natężeniu ruchu powodująca uciążliwości akustyczne
- Budynki zaburzające drożność korytarza migracyjnego, jakim jest dolina rzeczna
- Zurbanizowana, utwardzona, przekształcona część morfologicznej doliny rzecznej

TERENY ZURBANIZOWANE - stan istniejący

- Tereny zurbanizowane, utwardzone
- Budynki
- Teren dróg