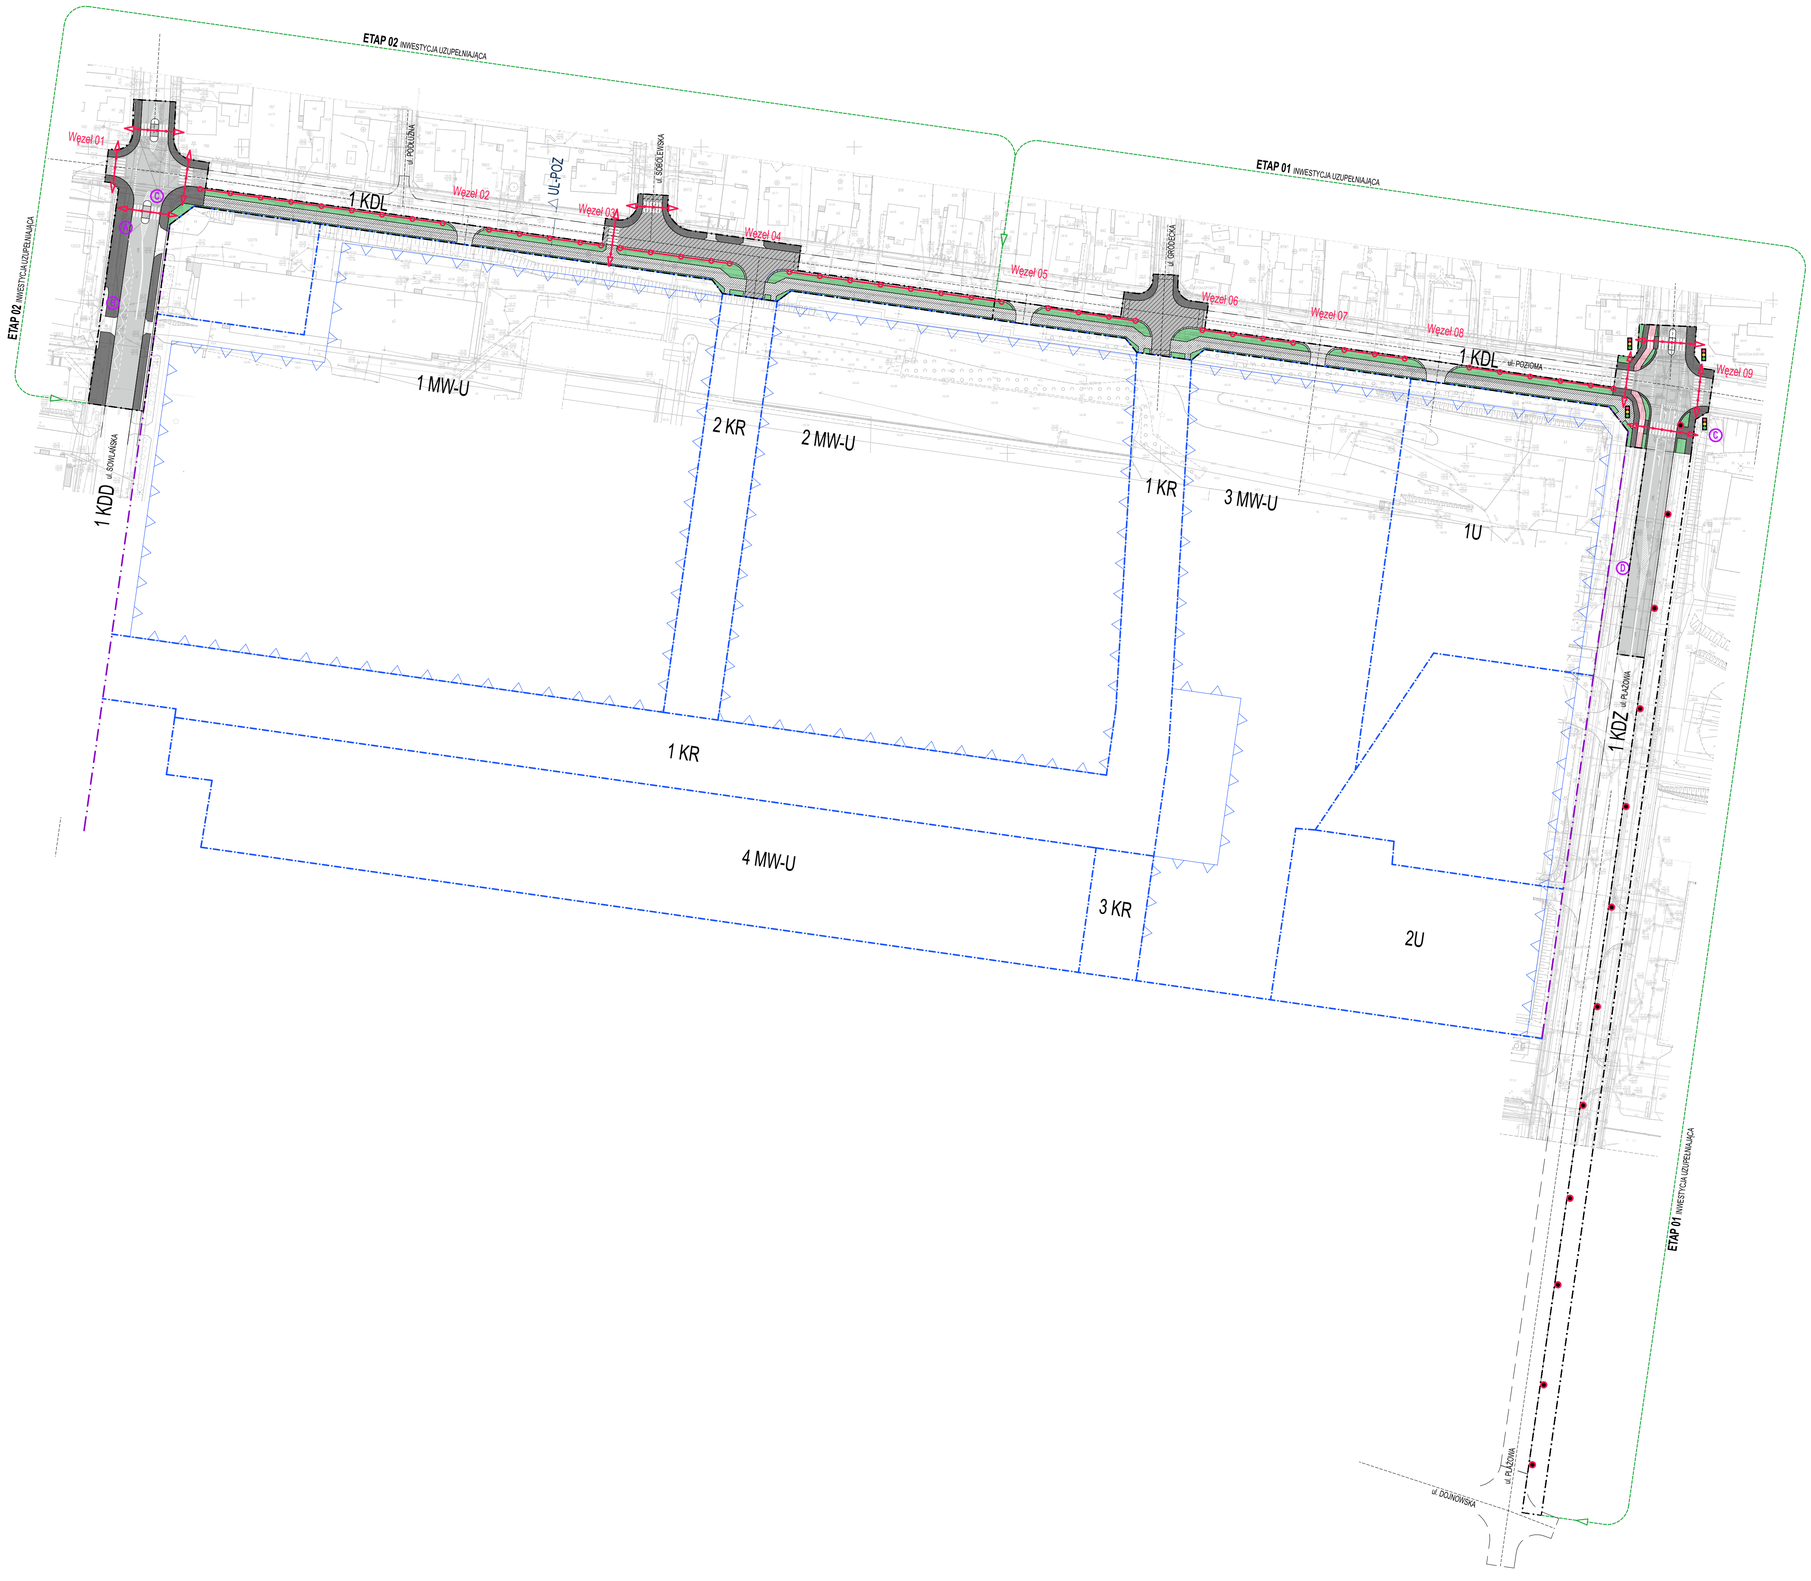

LEGENDA:

zakres INWESTYCJI UZUPEŁNIAJĄCEJ

OZNACZENIA INFRASTRUKTURY ENERGETYCZNEJ:

- Wymiana opraw oświetleniowych sodowych na oprawy typu LED na istniejących słupach stalowych należących do miasta na ul. PLAŻOWEJ od skrzyżowania z ul. POZIOMĄ do skrzyżowania z ul DOJNOWSKĄ
- budowa kablowej linii oświetleniowej ze słupami stalowymi i oprawami typu LED w ul. POZIOMEJ
- doświetlenie przejść pieszych
- wykonanie sygnalizacji świetlnej na skrzyżowaniu ulic PLAŻOWEJ i POZIOMEJ

OZNACZENIA GEOMETRII DROGOWEJ:

- przejście z wyspą "AZYL" istniejący
- przejście z wyspą "AZYL" projektowany
- skrzyżowania wyniesione
- ciąg pieszo - rowerowy wzdłuż ul POZIOMEJ o szerokości 4,0m
- chodniki istniejące (korekta geometrii)
- zjazdy z drogi publicznej
- zieleń
- istniejąca droga rowerowa w ulicy Plażowej

- A likwidacja zatoki postojowej autobusowej
- B wykonanie miejsca zatrzymania autobusu poprzez linie zatrzymania na jezdni
- C wykonanie przejść dla pieszych
- D wydłużenie pasa do lewoskrętu

OZNACZENIA REALIZACJI POSZCZEGÓLNYCH ZAGADNIEŃ:

podział na etapy realizacji

INWESTYCJA UZUPEŁNIAJĄCA zostanie podzielona na dwa etapy realizacji:

ETAP 01, w zakres realizacji wchodzą:

- wymiana oświetlenia w ulicy PLAŻOWEJ
- realizacja węzła 09
- realizacja węzła 08
- realizacja węzła 07
- realizacja węzła 06
- realizacja węzła 05
- realizacja oświetlenia ul POZIOMEJ w zakresie węzłów 05-09

ETAP 02, w zakres realizacji wchodzą:

- realizacja węzła 04
- realizacja węzła 03
- realizacja węzła 02
- realizacja węzła 01
- likwidacja zatoki autobusowej
- wykonanie miejsca zatrzymania autobusu poprzez linie zatrzymania
- realizacja oświetlenia ul POZIOMEJ w zakresie węzłów 01-05
- wykonanie przejścia dla pieszych w ul. SOWLAŃSKIEJ

INWESTOR

ROGOWSKI DEVELOPMENT

ROGOWSKI DEVELOPMENT Sp.K.
ul Legionowa 28 lok. 202, Białystok 15-281

PROJEKT

PROJEKT KONCEPCYJNY ROZWIĄZAŃ INWESTYCJI UZUPEŁNIAJĄCEJ ZINTEGROWANEGO PLANU INWESTYCYJNEGO

ADRES: ul. Sowlańska, Poziomа, Plażowa

FAZA
KONCEPCJA

CZĘŚĆ
PROJEKT ZAGOSPODAROWANIA TERENU

ARCHITEKT GŁÓWNY

NOA ARCHITEKCI

PROJEKTANT
arch. Karol Olechnicki

Uprawnienia budowlane w specjalności architektonicznej do projektowania bez ograniczeń
MA/117/08

WSPÓŁPRACA
arch. Natalia Kurjata
arch. Maria Tuchowska

ZESPÓŁ PROJEKTOWY

BRANŻA	FIRMA I ADRES	TELEFON
Architektura	NOA, ul. Targowa 67/13, 03-729 Warszawa	531 541 096
Drogi	INKOM, ul. Sobieskiego 12, 15-014 Białystok	85 675 35 93

TREŚĆ RYSUNKU
PLAN ZAKRESU ROBÓT INWESTYCJI UZUPEŁNIAJĄCEJ ZPI

SKALA	DATA	NR. RYSUNKU	NR.REWIZJI
1:1000	14.07.2026	AR.10.10	