


PROGNOZA ODDZIAŁYWANIA NA ŚRODOWISKO PROJEKTU ZINTEGROWANEGO PLANU INWESTYCYJNEGO CZĘŚCI OSIEDLA SKORUPY W BIAŁYMSTOKU W REJONIE ULIC: SOWLAŃSKIEJ, POZIOMEJ I PLAŻOWEJ

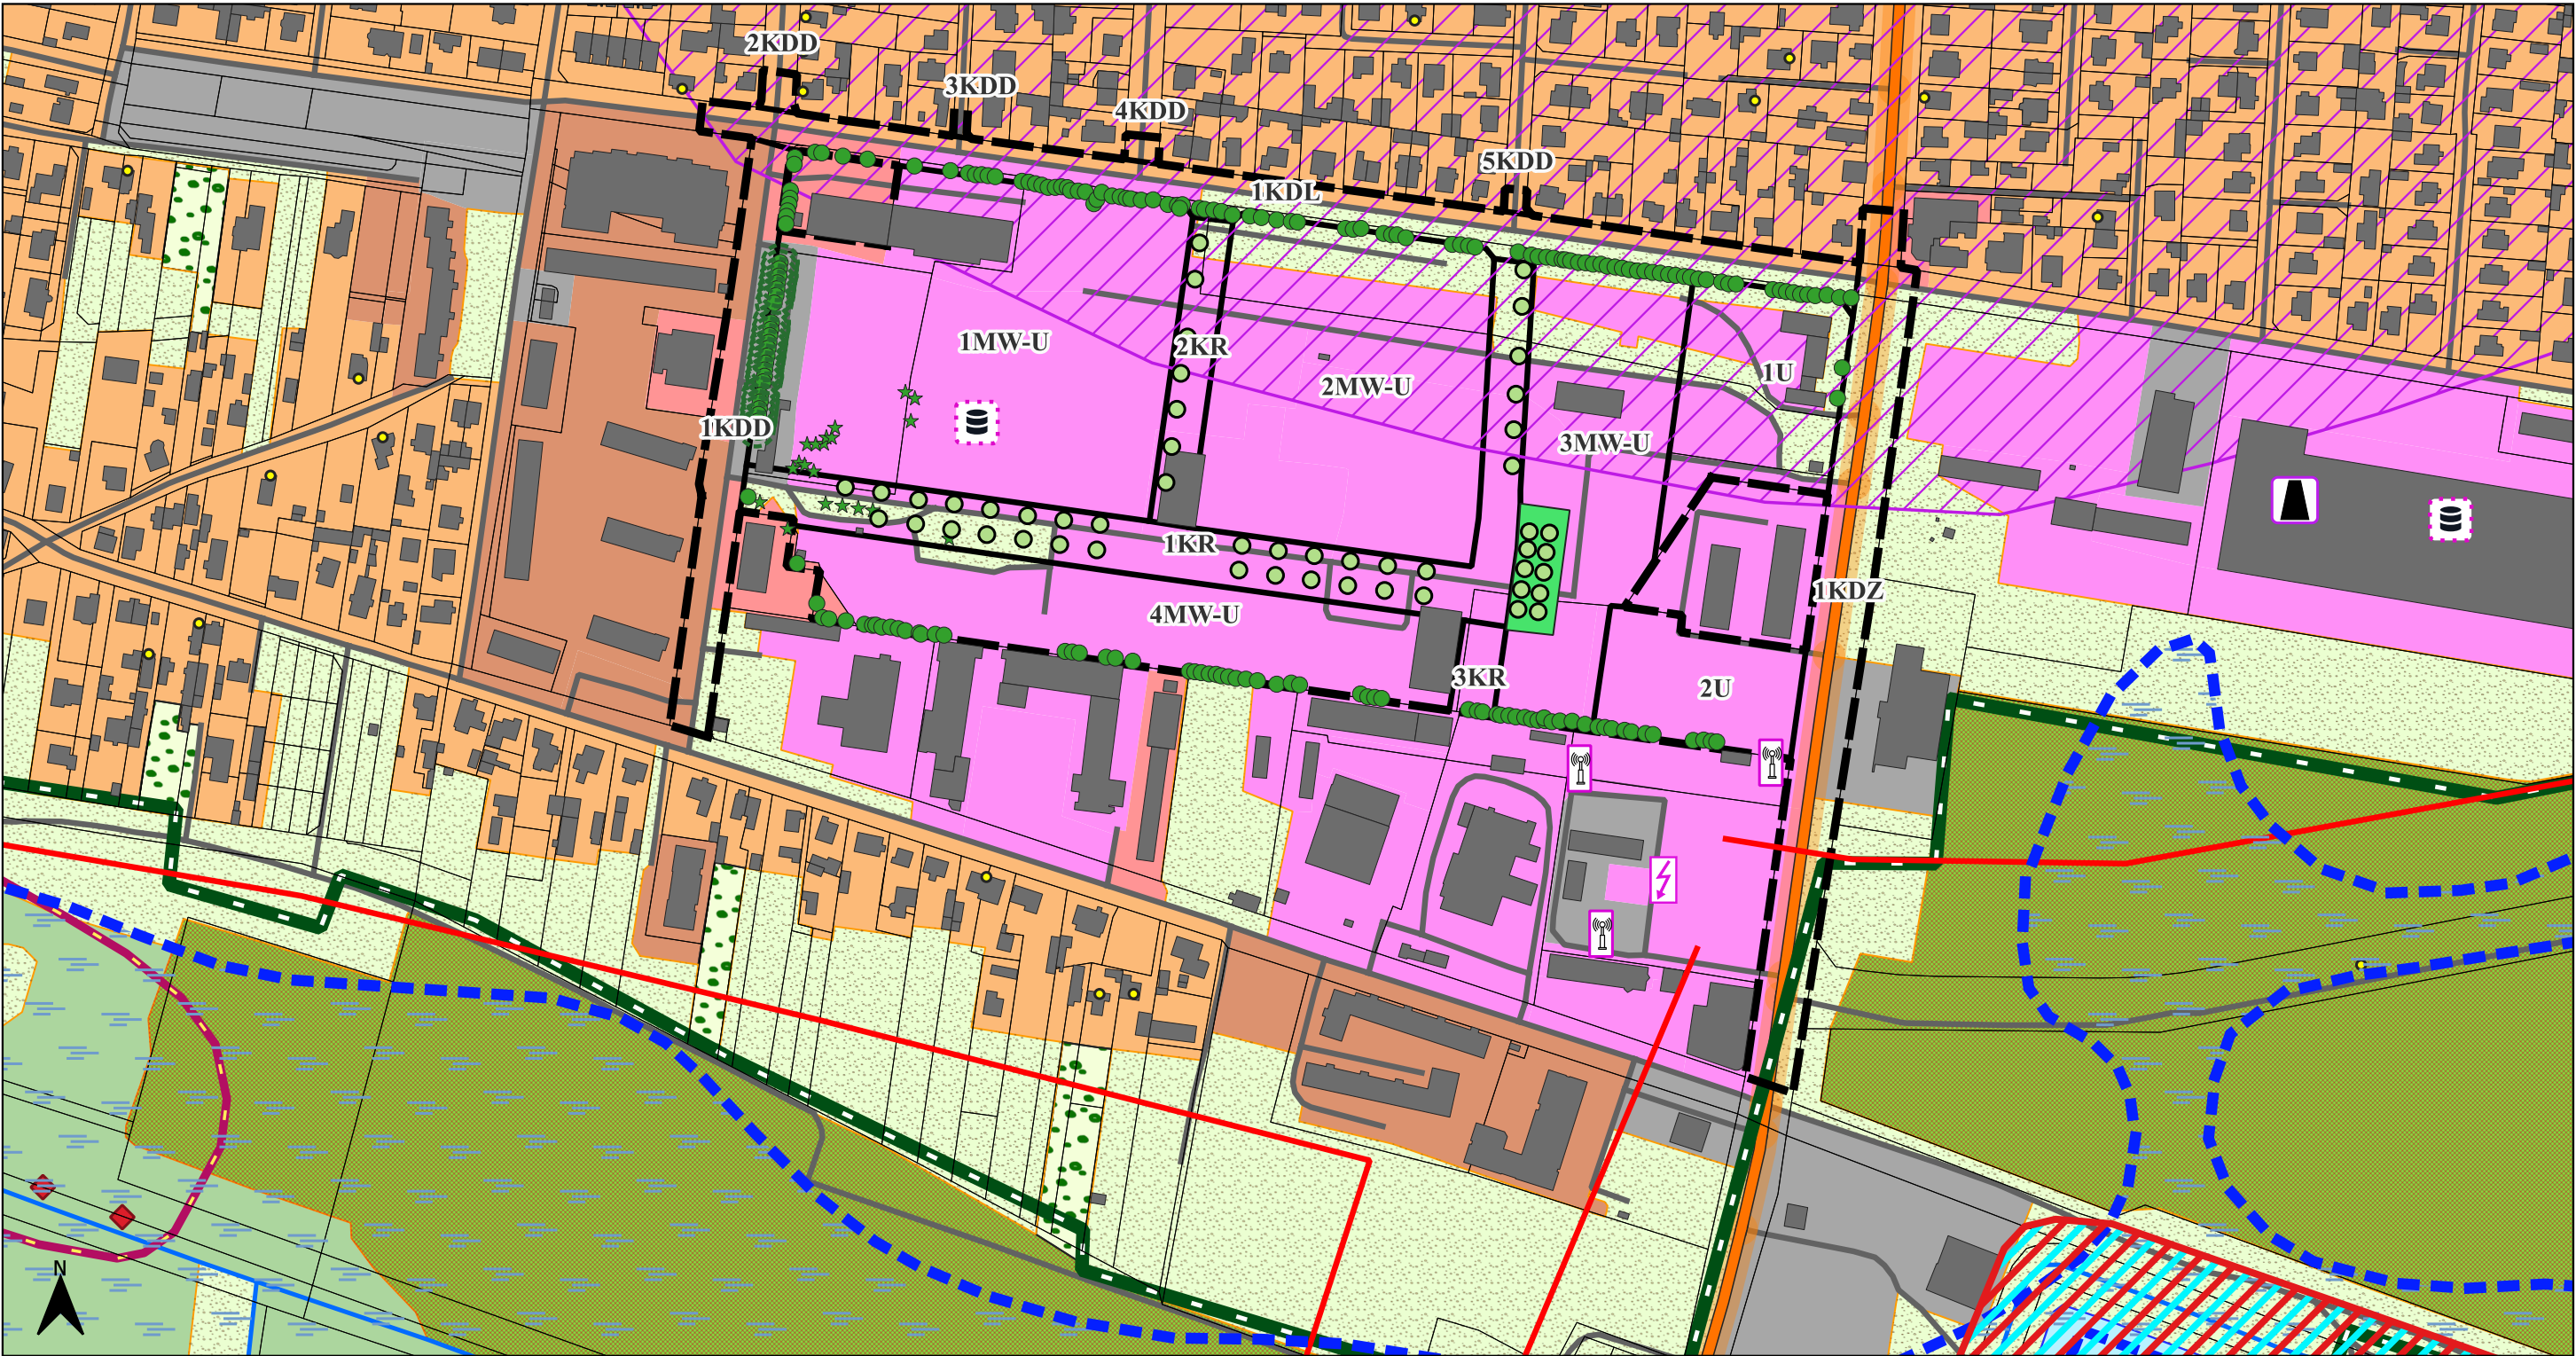

LEGENDA

- granica projektu ZPI
- OBSZARY O WYSOKIM STOPNIU BIORÓŻNORODNOŚCI TWORZĄCE PODSTAWOWY SYSTEM PRZYRODNICZY - wskazany do ochrony
- tereny kształtowania miejskiego systemu przyrodniczego na podstawie Studium
- doliny rzeczne
- obszar proponowany do objęcia ochroną
- ogrody działkowe

- OBSZARY UZUPEŁNIAJĄCE PODSTAWOWY SYSTEM PRZYRODNICZY I TERENY AKTYWNE BIOLOGICZNIE - stan istniejący
- tereny roślinności urządzonej
 - sady, urządzona roślinność wysoka
 - roślinność niska
 - drzewa iglaste
 - drzewa liściaste
- TERENY ZURBANIZOWANE WRAZ Z TOWARZYSZĄCĄ ROŚLINNOŚCIĄ - stan istniejący
- zabudowa wielorodzinna
 - zabudowa jednorodzinna
 - zabudowa przemysłowo-składowa
 - zabudowa handlowo-usługowa

- OBIEKTY I OBSZARY POTENCJALNYCH KONFLIKTÓW I ZAGROZEŃ
- większe zakłady produkcyjne - oddziaływanie akustyczne, emisje zanieczyszczeń
 - stacja transformatorowo-rozdzielcza - emisja pól elektromagnetycznych
 - maszty telefonii komórkowej - emisja pól elektromagnetycznych
 - zakłady składowe amoniaku - w przeszłości
 - napowietrzna linia elektroenergetyczna 110 kV - emisja pól elektromagnetycznych
 - zbiorniki na nieczystości płynne
 - ulice o dużym natężeniu ruchu - źródła hałasu

- OBSZARY UZUPEŁNIAJĄCE PODSTAWOWY SYSTEM PRZYRODNICZY - stan projektowany
- projektowane wydzielenie wewnętrzne ZP
 - drzewa do pozostawienia
 - drzewa projektowane
- POZOSTAŁE OZNACZENIA
- budynki
 - drogi
 - działki

- ODDZIAŁYWANIA NA FAUNĘ
- zasięg występowania jeża wschodniego - miejsce potencjalnych schronień
 - stanowiska ssaków objętych ochroną gatunkową - pozostające poza strefą oddziaływania ZPI
 - zasięg występowania czewrończyka nieparka - pozostające poza strefą oddziaływania ZPI
- USTALENIA ZPI
- linie rozgraniczające