Projekt

UCHWAŁA NR .....
RADY MIASTA BIAŁYSTOK

z dnia ..... 2025 r.

w sprawie miejscowego planu zagospodarowania przestrzennego części osiedla Przydworcowe w Białymstoku w rejonie ulic Kardynała Stefana Wyszyńskiego i Stołecznej

Na podstawie art. 18 ust. 2 pkt 5 ustawy z dnia 8 marca 1990 r. o samorządzie gminnym (Dz. U. z 2025 r. poz. 1153[1)]) oraz art. 20 ust. 1 ustawy z dnia 27 marca 2003 r. o planowaniu i zagospodarowaniu przestrzennym (Dz. U. z 2024 r. poz. 1130 z późn. zm.[2)]), w związku z art 67 ust. 3 ustawy z dnia 7 lipca 2023 r. o zmianie ustawy o planowaniu i zagospodarowaniu przestrzennym oraz niektórych innych ustaw (Dz. U. z 2023 r. poz. 1688 z późn. zm. [3)]) uchwala się, co następuje:

DZIAŁ I.
PRZEPISY OGÓLNE

§ 1. Stwierdza się, że miejscowy plan zagospodarowania przestrzennego części osiedla Przydworcowe w Białymstoku w rejonie ulic Kardynała Stefana Wyszyńskiego i Stołecznej nie narusza ustaleń „Studium uwarunkowań i kierunków zagospodarowania przestrzennego miasta Białegostoku" uchwalonego uchwałą Nr XII/165/19 z dnia 18 czerwca 2019 r., zmienionego uchwałą Nr LXXVII/1079/23 Rady Miasta Białystok z dnia 18 grudnia 2023 r.

§ 2. 1. Uchwala się miejscowy plan zagospodarowania przestrzennego części osiedla Przydworcowe w Białymstoku w rejonie ulic Kardynała Stefana Wyszyńskiego i Stołecznej, zwany dalej planem, składający się z ustaleń zawartych w niniejszej uchwale i rysunku planu (załączniku Nr 1).

2. Plan obejmuje obszar o powierzchni około 1,44 ha, ograniczony ulicą Kardynała Stefana Wyszyńskiego, przedłużeniem ulicy Stołecznej oraz ulicą Sukienną.

3. Integralną częścią niniejszej uchwały są:

1) **załącznik Nr 1 –** rysunek planu w skali 1:1000;

2) **załącznik Nr 2 –** określający sposób realizacji oraz zasady finansowania inwestycji z zakresu infrastruktury technicznej, które należą do zadań własnych Gminy Białystok;

3) **załącznik Nr 3** – zawierający dane przestrzenne miejscowego planu zagospodarowania przestrzennego.

§ 3. 1. Ilekroć w treści niniejszej uchwały jest mowa bez bliższego określenia o:

1) **dachu płaskim –** należy przez to rozumieć dach o kącie nachylenia głównych połaci do płaszczyzny poziomej od 0° do 15° (z wyjątkiem zadaszeń elementów zewnętrznych budynków takich jak np.: łącznik, balkon, wykusz, klatka schodowa, wiatrołap, przedsionek, świetlik);

2) **infrastrukturze technicznej –** należy przez to rozumieć sieci, urządzenia oraz inne obiekty budowlane służące do przesyłania i dystrybucji płynów, gazów, energii oraz sygnałów;

3) **infrastrukturze technicznej ogólnomiejskiej** – należy przez to rozumieć infrastrukturę techniczną służącą realizacji celów publicznych;

4) **linii rozgraniczającej –** należy przez to rozumieć linię oddzielającą tereny o różnych funkcjach lub różnych zasadach zagospodarowania;

[1)] Zmiany tekstu jednolitego wymienionej ustawy zostały ogłoszone w Dz. U. z 2025 r. poz. 1436.
[2)] Zmiany tekstu jednolitego wymienionej ustawy zostały ogłoszone w Dz. U. z 2024 r. poz. 1907 i 1940 i z 2025 r. poz. 527 i 680.
[3)] Zmiany tekstu jednolitego wymienionej ustawy zostały ogłoszone w Dz. U. z 2024 r. poz. 1824 i z 2025 r. poz. 527.

5) **linii zabudowy nieprzekraczalnej –** należy przez to rozumieć linię, której nie może przekroczyć ściana zewnętrzna budynku w kierunku ulicy, sąsiedniego terenu lub sąsiedniej działki, z zastrzeżeniem **§ 4 ust. 1 pkt 4**;

6) **obiektach i urządzeniach towarzyszących –** należy przez to rozumieć urządzenia i obiekty budowlane, ściśle związane z prawidłowym funkcjonowaniem terenu, w tym m.in. garaże, budynki gospodarcze, dojścia i dojazdy, parkingi oraz obiekty małej architektury;

7) **podstawowej klasie przeznaczenia terenu –** należy przez to rozumieć funkcję dominującą na terenie w sposób określony w ustaleniach planu;

8) **uzupełniającej klasie przeznaczenia terenu –** należy przez to rozumieć funkcję, która uzupełnia lub wzbogaca podstawową klasę przeznaczenia terenu w sposób określony w ustaleniach planu;

9) **retencji wody** – należy przez to rozumieć działania prowadzące do spowolnienia lub powstrzymania odpływu wody (opadu atmosferycznego) z działki budowlanej, terenu lub zlewni, poprzez np. budowę urządzeń wodnych, a także wykorzystanie terenów nieutwardzonych, podmokłych, niecek chłonnych i zagłębień terenowych porośniętych roślinnością, oczek wodnych oraz skupisk roślinności i zadrzewień;

10) **SIMB** – należy przez to rozumieć elementy Systemu Informacji Miasta Białystok tj. tablice i znaki informacyjne, w tym m.in. nazwy ulic i numerację porządkową nieruchomości;

11) **schemacie infrastruktury technicznej** - należy przez to rozumieć opis lub układ powiązań elementów systemu infrastruktury technicznej przedstawiony na rysunku planu;

12) **strefie technicznej** – należy przez to rozumieć przestrzeń wokół infrastruktury technicznej ogólnomiejskiej, w której obowiązują ograniczenia w sposobie użytkowania wprowadzone w ustaleniach planu;

13) **terenie** – należy przez to rozumieć obszar o określonym przeznaczeniu, wyznaczony na rysunku planu liniami rozgraniczającymi oraz oznaczony wyróżniającym go spośród pozostałych terenów symbolem;

14) **zasadach rozrządu** – należy przez to rozumieć przedstawione na rysunku planu zasady rozmieszczenia infrastruktury technicznej względem siebie z uwzględnieniem rodzajów infrastruktury (np. sieci wodociągowych, gazowych);

15) **zieleni urządzonej** – należy przez to rozumieć tereny pokryte roślinnością, świadomie kształtowaną przez człowieka, przeznaczone na cele rekreacyjno-wypoczynkowe, sportowe, estetyczne, o charakterze parkowym lub jako zieleń towarzysząca przy obiektach budowlanych;

16) **zintegrowanym systemie fotowoltaicznym** – należy przez to rozumieć zintegrowany z budynkiem system oparty o wytwarzające energię elektryczną moduły, takie jak np. fotowoltaiczna dachówka, szyba, panel elewacyjny, żaluzja lub fasada;

17) **źródłach ciepła** – należy przez to rozumieć zespół urządzeń (np. kotłów) służących do wytwarzania lub przetwarzania ciepła, stanowiących jedną instalację.

2. W odniesieniu do innych określeń i pojęć użytych w uchwale i niewymienionych w **ust. 1**, należy stosować definicje zawarte w obowiązujących przepisach.

§ 4. 1. Następujące oznaczenia graficzne na rysunku planu (załącznik Nr 1) są ustaleniami obowiązującymi:

1) granica obszaru objętego planem;

2) linie rozgraniczające tereny;

3) symbole klasy przeznaczenia terenów wraz z numeracją i oznaczeniem graficznym;

4) linie zabudowy, o których mowa w **§ 3 ust. 1 pkt 5** z odstępstwem dla następujących wyjątków:

a) docieplеń budynków istniejących,

b) nadbudowy wyższych kondygnacji budynków istniejących i wykraczających poza linię zabudowy w kierunku przestrzeni publicznych, lecz niewykraczających poza linię rozgraniczającą,

c) elementów zewnętrznych budynków takich jak np.: balkon, wykusz – o maksymalnym wysięgu do 1,5 m poza linię zabudowy, lecz niewykraczających poza linię rozgraniczającą (nie dotyczy elementów istniejących) oraz na maksimum 30 % powierzchni elewacji zlokalizowanej od strony przestrzeni publicznej,

d) elementów tworzących fakturę zewnętrzną i wystrój elewacji takich jak np. gzyms, okap, zadaszenie, markiza, pilaster, żaluzja zewnętrzna – o maksymalnym wysięgu do 1,5 m poza linię zabudowy, lecz niewykraczających poza linię rozgraniczającą (nie dotyczy elementów istniejących),

e) urządzeń i pochylni dla osób niepełnosprawnych, schodów zewnętrznych, ramp i podestów – o szerokości maksimum 3,0 m, lecz niewykraczających poza linię rozgraniczającą (nie dotyczy elementów istniejących),

f) klatek schodowych i wind o maksymalnym wysięgu do 2,0 m poza ścianę zewnętrzną budynku istniejącego, lecz niewykraczających poza linię rozgraniczającą (nie dotyczy elementów istniejących),

g) wiatrołapów i przedsionków o wysokości maksimum 3,5 m oraz maksymalnym wysięgu do 2,0 m poza linię zabudowy, lecz niewykraczających poza linię rozgraniczającą (nie dotyczy elementów istniejących),

5) klasyfikacja dróg – tereny komunikacji drogowej publicznej i wewnętrznej;

6) zasady rozrządu infrastruktury technicznej.

2. Pozostałe oznaczenia graficzne zawarte na załączniku Nr 1, niewymienione w ust. 1, mają charakter informacyjny, w tym lokalizacja: jezdni, infrastruktury technicznej, miejsc postojowych oraz innych elementów lokalizowanych w liniach rozgraniczających ulic, drzew wartościowych wskazanych do zachowania oraz głównych ciągów pieszych.

3. W odniesieniu do liniowych oznaczeń graficznych, o których mowa **w ust. 1 pkt 1-2 oraz pkt 4** za rzeczywistą lokalizację należy przyjmować oś linii.

§ 5. 1. Poszczególnym terenom wyznaczonym na rysunku planu liniami rozgraniczającymi przypisuje się symbole klasy przeznaczenia terenu wraz z numeracją, w których numer jest porządkowy w ramach danego przeznaczenia, a symbol literowy określa podstawowe klasy przeznaczenia terenów:

1) **UE** – teren usług edukacji, w tym m.in. szkoły, przedszkola i żłobki (placówki opieki nad dziećmi w wieku do lat 3);

2) **KDD** – teren drogi dojazdowej;

3) **KR** – teren komunikacji drogowej wewnętrznej;

4) **KPP** – teren komunikacji pieszej;

4) **KOP –** teren parkingu;

2. Symbol literowy oznacza podstawową klasę przeznaczenia terenu, która może być uzupełniona klasą przeznaczenia uzupełniającego – zgodnie z ustaleniami szczegółowymi.

3. Klasa przeznaczenia wykluczonego -zgodnie z § 18.

DZIAŁ II.
USTALENIA OGÓLNE PLANU
Rozdział 1.
Ochrona i kształtowanie ładu przestrzennego

§ 6. 1. Obszar objęty planem stanowi obszar zabudowy śródmiejskiej.

2. Na obszarze objętym planem, o ile ustalenia szczegółowe nie stanowią inaczej, dopuszcza się remont i przebudowę istniejących budynków o funkcji innej niż określona ustaleniami planu.

3. Na obszarze objętym planem, o ile ustalenia szczegółowe nie stanowią inaczej, dopuszcza się realizację miejsc postojowych w formie budynków w całości lub w części o funkcji parkingowej (garażowej), parkingów (garaży) wielopoziomowych i podziemnych oraz parkingów terenowych (naziemnych).

4. Na fragmentach terenów położonych pomiędzy liniami rozgraniczającymi od strony przestrzeni publicznych, a nieprzekraczalnymi liniami zabudowy:

1) zakazuje się lokalizacji:

a) naziemnych zbiorników,

b) masztów antenowych;

2) dopuszcza się lokalizację:

a) wiat śmietnikowych i rowerowych,

b) wiat o konstrukcji wsporczej pod panele fotowoltaiczne nad miejscami do parkowania typu „carport",

c) kontenerowych stacji trafo oraz paczkomatów.

§ 7. 1. **W zakresie wystroju zewnętrznego budynków**:

1) ustala się kolorystykę ścian budynków:

a) maksimum 3 kolory na jednej elewacji,

b) w odcieniach bieli, beżu, brązu i szarości oraz kolorów wynikających z barw naturalnych materiałów wykończenia elewacji, takich jak: drewno, kamień, cegła,

c) z zastosowaniem koloru wyłącznie w sposób odzwierciedlający rozrzeźbienie elewacji budynku oraz podkreślający detal architektoniczny – z zastrzeżeniem usług edukacji;

2) dopuszcza się stosowanie dodatkowych akcentów kolorystycznych na maksimum 10 % powierzchni elewacji – w przypadku usług edukacji;

3) ustalenia **pkt 1 i 2** nie dotyczą murali.

2. **W zakresie lokalizacji elementów technicznego wyposażenia budynków**:

1) ustala się umieszczanie urządzeń i instalacji wyłącznie na dachach oraz na elewacjach budynków – z wyjątkiem elewacji od strony przestrzeni publicznych, **z zastrzeżeniem pkt 2**;

2) dopuszcza się stosowanie zintegrowanych systemów fotowoltaicznych, o których mowa w **§ 3 ust. 1 pkt 16**.

4. **Ustala się kształtowanie przestrzeni publicznych, użyteczności publicznej oraz ich otoczenia w sposób uwzględniający standardy projektowania uniwersalnego** zapewniające powszechną dostępność, w tym osób ze szczególnymi potrzebami w zakresie uprzywilejowania ruchu pieszego, bezkolizyjnych przejść, rozwiązań jednopoziomowych, pozbawionych barier poziomych i pionowych przestrzeni komunikacyjnych i stosowania elementów orientacji przestrzennej.

Rozdział 2.
Ochrona środowiska, przyrody i krajobrazu oraz kształtowanie krajobrazu

§ 8. 1. **W zakresie kształtowania zieleni** ustala się:

1) zagospodarowanie zielenią w formie kompozycji wielostopniowej (drzew, krzewów i roślin okrywowych);

2) kształtowanie rzeźby terenu umożliwiające retencjonowanie wód opadowych z wykorzystaniem takich form jak: niecki chłonne, oczka wodne, skupiska roślinności i inne, o których mowa w **§ 3 ust. 1 pkt 9**;

3) w przypadku budowy parkingów (nie dotyczy parkingów wielopoziomowych i w drogach publicznych) – zagospodarowanie terenu z uwzględnieniem zieleni w proporcji co najmniej 1 drzewo na 5 miejsc postojowych w obrębie parkingu lub po jego obrysie;

4) zagospodarowanie zielenią w pasach drogowych ulic:

a) z zastosowaniem gatunków drzew i krzewów odpowiednich do nasadzeń przyulicznych pod względem estetyki i odporności,

b) w miejscach wolnych od infrastruktury technicznej,

c) z zachowaniem zasad bezpieczeństwa ruchu drogowego i pieszych.

2. **W odniesieniu do drzew wartościowych wskazanych do zachowania,** tj. klonów, dębów i kasztanowca oznaczonych na rysunku planu:

1) ustala się:

a) utrzymanie terenu biologicznie czynnego wokół pnia, a w przypadku braku takiej możliwości, stosowanie nawierzchni przepuszczalnych,

b) wkomponowanie w projektowane zagospodarowanie;

2) dopuszcza się wycinkę drzew:

a) ze względów sanitarnych oraz zagrożenia ludzi lub mienia – **z zastrzeżeniem lit b**,

b) rosnących w liniach rozgraniczających terenów komunikacji drogowej publicznej i wewnętrznej ze względu na konieczność realizacji sieci i elementów infrastruktury technicznej i komunikacyjnej, w tym parkingów podziemnych i wielopoziomowych, względy sanitarne oraz zagrożenia ludzi lub mienia.

§ 9. W zakresie gospodarki odpadami ustala się prowadzenie zagospodarowania odpadów w oparciu o plan gospodarki odpadami.

§ 10. 1. **W zakresie ochrony przed hałasem dopuszczalny poziom hałasu ustala się:**

1) na całym obszarze objętym planem – jak dla terenów w strefie śródmiejskiej miast powyżej 100 tys. mieszkańców, **z zastrzeżeniem pkt 2**;

2) w budynkach usługowych z zakresu edukacji - z zapewnieniem wymagań dotyczących zabezpieczenia budynków przed hałasem np. poprzez zastosowanie materiałów elewacyjnych, stolarki okiennej i drzwiowej o odpowiedniej izolacyjności akustycznej oraz ścian kurtynowych.

Rozdział 3.
Ochrona dziedzictwa kulturowego i zabytków, w tym krajobrazów kulturowych, oraz dóbr kultury współczesnej

§ 11. Na obszarze objętym planem nie występują zabytki nieruchome wpisane do rejestru zabytków oraz ujęte w gminnej ewidencji zabytków, a także obiekty będące dobrami kultury współczesnej.

§ 12. 1. Obejmuje się ochroną niezabytkowe tablice poświęcone patronowi szkoły Gen. Władysławowi Andersowi.

2. W odniesieniu do tablic, o których mowa w ust. 1:

1) ustala się ochronę konstrukcji, formy i materiału wykończenia;

2) dopuszcza się zmianę ich lokalizacji.

§ 13. W przypadku odkrycia, podczas prowadzenia robót budowlanych lub ziemnych, przedmiotu, co do którego istnieje przypuszczenie, że jest on zabytkiem, należy wstrzymać wszelkie roboty mogące uszkodzić lub zniszczyć odkryty przedmiot, zabezpieczyć ten przedmiot i miejsce jego odkrycia oraz niezwłocznie zawiadomić o tym odpowiednie wojewódzkie służby konserwatorskie lub Prezydenta Miasta Białegostoku.

Rozdział 4.
Wymagania wynikające z potrzeb kształtowania przestrzeni publicznych

§ 14. 1. Ustala się, że w skład przestrzeni publicznych wchodzą tereny komunikacji drogowej publicznej (1KDD) i wewnętrznej (1KR), komunikacji pieszej (1KPP) oraz teren parkingu (1KOP).

2. W zakresie kształtowania przestrzeni publicznych, o których mowa w ust. 1 pkt 1:

1) ustala się ich zagospodarowanie uwzględniające standardy powszechnej dostępności, w tym potrzeby osób z ograniczeniami mobilności i percepcji, a w szczególności w zakresie uprzywilejowania ruchu pieszego, bezkolizyjnych przejść, rozwiązań jednopoziomowych, elementów orientacji przestrzennej;

2) dopuszcza się lokalizację:

a) elementów systemu oznakowania SIMB,

b) oświetlenia,

c) rzeźb, fontann, akcentów architektonicznych i przestrzennych,

d) tymczasowych obiektów i instalacji przestrzennych oraz innych elementów wyposażenia przestrzeni miejskiej,

e) sieci, obiektów i urządzeń infrastruktury technicznej,

f) urządzeń technicznych obsługi miejskiego systemu transportowego i strefy płatnego parkowania oraz ogólnodostępnych stacji ładowania;

3) zakazuje się:

a) budowy budynków,

b) lokalizacji tymczasowych obiektów budowlanych niewymienionych **w pkt 2**.

Rozdział 5.
Granice i sposoby zagospodarowania terenów lub obiektów podlegających ochronie, na podstawie odrębnych przepisów, terenów górniczych, a także obszarów szczególnego zagrożenia powodzią, obszarów osuwania się mas ziemnych, krajobrazów priorytetowych określonych w audycie krajobrazowym oraz w planie zagospodarowania przestrzennego województwa

§ 15. Na obszarze objętym planem nie występują tereny lub obiekty podlegające ochronie, ustalone na podstawie przepisów odrębnych, w tym tereny górnicze, obszary szczególnego zagrożenia powodzią oraz obszary osuwania się mas ziemnych, krajobrazów priorytetowych określonych w audycie krajobrazowym oraz w planie zagospodarowania przestrzennego województwa.

Rozdział 6.
Szczegółowe zasady i warunki scalania i podziału nieruchomości objętych planem miejscowym

§ 16. 1. Na obszarze objętym planem nie wyznacza się obszarów do scalenia i podziału nieruchomości.

2. Nie ustala się minimalnej i maksymalnej wielkości działek uzyskiwanej w wyniku podziału nieruchomości.

3. Dopuszcza się podziały geodezyjne oraz łączenie działek służące poprawie warunków zagospodarowania.

4. Zakazuje się podziałów w celu wydzielenia garaży, budynków gospodarczych oraz tymczasowych obiektów budowlanych.

Rozdział 7.
Szczególne warunki zagospodarowania terenów oraz ograniczenia w ich użytkowaniu, w tym zakaz zabudowy

§ 17. Na terenie objętym planem ustala się ograniczenie wysokości budynków, budowli oraz instalacji i urządzeń technicznych, w tym lokalizowanych na dachach budynków – do rzędnej 196 m n.p.m.

§ 18. 1. Na całym obszarze objętym planem wyklucza się następujące klasy przeznaczenia terenu:

1) teren usług rzemieślniczych takich jak:

a) warsztaty: samochodowe, blacharsko-lakiernicze, mechaniczne, wulkanizacyjne,

b) warsztaty: stolarskie (w tym wyrób trumien), ślusarskie, kamieniarskie (w tym wyrób nagrobków);

2) teren usług handlu wielkopowierzchniowego;

3) teren usług kultu religijnego takich jak:

a) domy pogrzebowe,

b) krematoria;

4) teren obsługi produktów naftowych;

5) teren gospodarowania odpadami;

6) teren magazynu gazu.

2. **Na całym terenie zakazuje się lokalizacji:**

1) garaży typu „blaszak”;

2) tymczasowych obiektów budowlanych – z zastrzeżeniem **§ 14 ust. 2 pkt 2**.

§ 19. 1. Ustala się następujące **strefy techniczne wzdłuż infrastruktury technicznej ogólnomiejskiej o następujących szerokościach:**

1) dla sieci telekomunikacyjnej, wodociągowej i kanalizacji sanitarnej – określonej przez rzut pionowy zewnętrznego obrysu elementów sieci na powierzchnię terenu;

2) dla sieci kanalizacji deszczowej oraz cieków skanalizowanych (obustronnie od osi):

a) o średnicy od Dn 200 do Dn 300 włącznie – 2,0 m,

b) o średnicy od Dn 301 do Dn 400 włącznie – 3,0 m,

c) o średnicy większej od Dn 400 – 4,0 m;

3) dla kanałów sieci ciepłowniczych – 2,0 m od krawędzi kanału, komory ciepłowniczej lub innych obiektów budowlanych związanych z funkcjonowaniem sieci ciepłowniczej;

4) dla linii elektroenergetycznych:

a) średniego napięcia 15kV kablowych – 0,5 m (obustronnie od linii),

b) średniego napięcia 15kV napowietrznych (obustronnie od osi linii napowietrznej):

- dla przewodów izolowanych - 5 m,

- dla przewodów nieizolowanych - 7 m.

2. W strefach technicznych, o których mowa w ust. 1:

1) nakazuje się zagospodarowanie terenu w sposób umożliwiający zapewnienie dostępu do ogólnomiejskich sieci infrastruktury technicznej;

2) dopuszcza się lokalizację obiektów budowlanych przy zastosowaniu rozwiązań technicznych gwarantujących bezpieczne użytkowanie sieci oraz bezpieczną budowę i użytkowanie lokalizowanego obiektu.

3. W odniesieniu do sieci gazowych obowiązują ograniczenia w zagospodarowaniu terenu na podstawie przepisów odrębnych w sprawie warunków technicznych, jakim powinny odpowiadać sieci gazowe i ich usytuowanie.

§ 20. 1. **W zakresie obrony cywilnej ustala się:**

1) w okresie podwyższonej gotowości obronnej państwa lub wystąpienia innego zagrożenia:

a) adaptację, na potrzeby budowli ochronnych, pomieszczeń takich jak: garaże, magazyny, parkingi podziemne, piwnice - położonych najniższych kondygnacjach budynków usługowych z zakresu użyteczności publicznej powyżej 15 pracowników,

b) uwzględnienie rezerwy terenu pod budowę ukryć doraźnych - wolno stojących, np. szczelin p/lotniczych - w przypadku budynków bez podpiwniczenia;

2) lokalizację awaryjnych ujęć wody pitnej – ze studni awaryjnej o wydajności min. 7,5 l na osobę/dobę i promieniu dojścia od budynków mieszkalnych nie większym niż 800 m, zlokalizowanej przy ul. Kardynała Stefana Wyszyńskiego 4-4B (poza granicami planu);

3) alarmowanie mieszkańców w przypadku zagrożenia – przez syrenę alarmową istniejącą o zasięgu słyszalności minimum 300 m, zlokalizowaną przy ul. Kardynała Stefana Wyszyńskiego 1 (poza granicami planu);

4) trasy ewakuacji ludności – ulicami: Kardynała Stefana Wyszyńskiego, Boh. Monte Cassino;

5) dostosowanie stacji transformatorowych do systemu wygaszania oświetlenia zewnętrznego.

2. Nie ustala się tras przejazdów pojazdów z materiałami niebezpiecznymi.

§ 21. Przy projektowaniu i realizacji obiektów budowlanych zaliczanych do kategorii zagrożenia ludzi na obszarze objętym planem należy zapewnić m.in. wymagania w zakresie dojazdów pożarowych oraz zaopatrzenia w wodę do celów przeciwpożarowych, zgodnie z wymaganiami przepisów odrębnych.

Rozdział 8.
Zasady modernizacji, rozbudowy i budowy systemów komunikacji

§ 22. 1. **Ustala się obsługę komunikacyjną obszaru objętego planem poprzez:**

1) tereny komunikacji drogowej publicznej:

a) ulice układu podstawowego: ul. Kardynała Stefana Wyszyńskiego położona poza granicami planu,

b) ulice układu obsługującego: **1KDD** oraz ul. Sukienna położona poza granicami planu;

2) teren komunikacji drogowej wewnętrznej: **1KR**;

3) teren komunikacji pieszej: **1KPP**;

4) dojazdy i służebności dojazdów w ramach innych terenów, zgodnie z przepisami odrębnymi.

2. Ustala się przebieg tras komunikacji zbiorowej ulicami układu podstawowego i wybranymi ulicami układu obsługującego.

3. Ustala się drogi dla rowerów lub drogę dla pieszych i rowerów w przekroju ulic układu podstawowego i wybranych ulicach układu obsługującego.

4. Ustala się następującą klasyfikację i parametry techniczne terenu komunikacji drogowej publicznej, 1KDD – ulica klasy dojazdowej, jednojezdniowa.

5. Szerokość terenów komunikacji drogowej publicznej, wewnętrznej i pieszej w liniach rozgraniczających ustala się według odczytu geometrycznego na rysunku planu.

§ 23. 1. Ustala się, następujące minimalne wskaźniki urządzania miejsc do parkowania dla samochodów w granicach działki budowlanej, w tym przeznaczonych do parkowania pojazdów zaopatrzonych w kartę parkingową:

1) usługi:

a) administracja, biura – 10 miejsc do parkowania na 1000 m^2 powierzchni użytkowej,

b) handel – 15 miejsc do parkowania na 1000 m^2 powierzchni użytkowej,

c) obiekty gastronomiczne – 10 miejsc do parkowania na 100 miejsc konsumpcyjnych,

d) żłobki, przedszkola, szkoły z wyjątkiem szkół wyższych – 10 miejsc do parkowania na 100 zatrudnionych,

2) zabudowa usługowa inna niż wymieniona w pkt 1 – 10 miejsc do parkowania na 1000 m^2 powierzchni użytkowej.

2. Ustala się, że do powierzchni użytkowej służącej obliczaniu liczby miejsc do parkowania, nie wlicza się powierzchni użytkowej komunikacji, zapleczy magazynowych, zapleczy socjalnych oraz powierzchni projektowanych miejsc do parkowania wbudowanych.

§ 24. Ustala się następujące minimalne wskaźniki urządzenia miejsc do parkowania dla rowerów w granicach działki budowlanej dla zabudowy usługowej nowo projektowanej 1 miejsce do parkowania na 200 m^2 powierzchni użytkowej.

Rozdział 9.
Zasady modernizacji, rozbudowy i budowy systemów infrastruktury technicznej

§ 25. 1. **W zakresie lokalizacji i określania parametrów infrastruktury technicznej ogólnomiejskiej oraz infrastruktury zlokalizowanej na terenach przestrzeni publicznych i w drogach wewnętrznych:**

1) ustala się:

a) zasady lokalizacji i rodzaje infrastruktury zgodnie ze schematami infrastruktury technicznej i zasadami rozrządu określonymi na rysunku planu,

b) dostosowanie parametrów projektowanej infrastruktury technicznej do przewidywanego pełnego zainwestowania na terenach objętych ustaleniami planu, z uwzględnieniem przewidywanych potrzeb przesyłu mediów w obszarze obsługiwanym przez tę infrastrukturę (np. zlewni, obszaru zasilania);

2) dopuszcza się:

a) likwidację lub przebudowę istniejącej infrastruktury technicznej, pod warunkiem zastosowania rozwiązań określonych **w lit b-e**,

b) zmianę lokalizacji infrastruktury technicznej określonej **w pkt 1 lit. a**, pod warunkiem zachowania zasad rozrządu infrastruktury określonych na rysunku planu,

c) zmianę przedstawionych na rysunku planu zasad rozrządu, o których mowa **w pkt 1 lit. a**, pod warunkiem opracowania nowych zasad rozrządu, z uwzględnieniem wszystkich rodzajów sieci przedstawionych na rysunku planu,

d) lokalizację infrastruktury nieuwzględnionej w rozrządzie, pod warunkiem opracowania nowych zasad rozrządu i zachowania priorytetu lokalizacji infrastruktury technicznej ogólnomiejskiej przedstawionej na rysunku planu,

e) stosowanie innych schematów zaopatrzenia w wodę, energię i gaz oraz odprowadzenia ścieków sanitarnych i wód opadowych, o których mowa **w pkt 1 lit. a**, pod warunkiem uwzględnienia wszystkich terenów zgodnie z ustaleniami planu.

2. Dopuszcza się lokalizację infrastruktury technicznej na terenach innych niż wymienione **w ust. 1** – z uwzględnieniem zasad zagospodarowania tych terenów określonych w ustaleniach planu.

§ 26. W zakresie zaopatrzenia w wodę:

1) ustala się:

a) ogólnomiejską sieć wodociągową jako podstawowy system zaopatrzenia w wodę,

b) zasilanie w wodę z ogólnomiejskich sieci wodociągowych w ul. Kardynała Stefana Wyszyńskiego, ul. Sukiennej oraz z innych istniejących i projektowanych ogólnomiejskich sieci wodociągowych w sąsiednich ulicach;

2) dopuszcza się:

a) zaopatrzenie w wodę z innych systemów wodociągowych, spełniających warunki dotyczące zbiorowego zaopatrzenia w wodę,

b) korzystanie z własnych ujęć wody, zgodnie z zasadami zawartymi w przepisach Prawa wodnego.

§ 27. W zakresie odprowadzenia ścieków komunalnych:

1) ustala się:

a) ogólnomiejską sieć kanalizacji sanitarnej jako podstawowy system odprowadzenia ścieków komunalnych,

b) odprowadzenie ścieków do ogólnomiejskich sieci kanalizacji sanitarnej w ulicy Kardynała Stefana Wyszyńskiego oraz do innych istniejących i projektowanych ogólnomiejskich sieci kanalizacji sanitarnej w sąsiednich ulicach;

2) dopuszcza się odprowadzenie ścieków do innych systemów kanalizacji sanitarnej spełniających warunki dotyczące zbiorowego odprowadzania ścieków, określone w przepisach o zbiorowym odprowadzeniu ścieków lub innych rozwiązań zgodnych z przepisami odrębnymi.

§ 28. W zakresie odprowadzenia wód opadowych i roztopowych:

1) ustala się następujące odbiorniki wód opadowych i roztopowych:

a) grunt, przy wykorzystaniu systemów retencji wody, o których mowa w § 3 ust 1 pkt 9,

b) rzekę Białą, zlokalizowaną poza granicami planu, za pośrednictwem sieci kanalizacji deszczowej, drenażowej, cieków i rowów;

2) dopuszcza się odprowadzenie wód opadowych i roztopowych:

a) do ogólnomiejskiej sieci kanalizacji deszczowej: w ul. Kardynała Stefana Wyszyńskiego, ul. Sukiennej oraz do innych istniejących i projektowanych ogólnomiejskich sieci kanalizacji deszczowej w sąsiednich ulicach,

b) do lokalnych lub indywidualnych systemów odprowadzania wód opadowych.

§ 29. W zakresie zaopatrzenia w ciepło:

1) ustala się stosowanie lokalnych lub indywidualnych źródeł ciepła, wytwarzanego w procesach:

a) przetwarzania energii elektrycznej,

b) odzyskiwania energii (solarnej, gruntowej, wodnej lub zawartej w innych nośnikach),

c) spalania gazów opałowych, olejów opałowych niskosiarkowych,

d) wykorzystania ciepła z ogólnomiejskich sieci ciepłowniczych wodnych zlokalizowanych w ul. Kardynała Stefana Wyszyńskiego, ul. Sukiennej oraz z istniejących i projektowanych sieci ciepłowniczych w sąsiednich ulicach;

2) dopuszcza się stosowanie innych ogólnomiejskich systemów i czynników służących do przesyłania energii, niż określone **w pkt 1 lit. a i d**.

§ 30. W zakresie zaopatrzenia w paliwa gazowe:

1) ustala się:

a) ogólnomiejską sieć gazową jako podstawowy system zaopatrzenia w paliwa gazowe,

b) doprowadzenie gazu z ogólnomiejskich sieci gazowych w ulicach Kardynała Stefana Wyszyńskiego, Sukiennej oraz z innych istniejących i projektowanych ogólnomiejskich sieci gazowych zlokalizowanych w sąsiednich ulicach;

2) dopuszcza się:

a) stosowanie gazów opałowych,

b) doprowadzenie gazu z innych systemów, spełniających warunki w zakresie zbiorowego zaopatrzenia w gaz określone w przepisach prawa energetycznego.

§ 31. W zakresie zaopatrzenia w energię elektryczną:

1) ustala się:

a) zasilanie w energię elektryczną odbiorców – z istniejących stacji transformatorowo-rozdzielczych WN/SN RPZ-3, RS-7 głównego systemu zasilania miasta za pośrednictwem istniejących i projektowanych linii kablowych średniego napięcia 15 kV,

b) zasilanie projektowanych stacji transformatorowych 15/04 kV **–** za pośrednictwem projektowanych linii kablowych 15 kV wyprowadzonych od istniejących linii kablowych 15 kV i stacji transformatorowych 15/04 kV układu osiedlowej sieci rozdzielczej średniego napięcia,

c) dostawę energii elektrycznej do odbiorców **–** z istniejących stacji transformatorowych 15/04 kV wnętrzowych Nr 01-153, 01-413 zlokalizowanych na obszarze objętym planem, stacji transformatorowych 15/04 kV zlokalizowanych w bezpośrednim sąsiedztwie obszaru objętego planem oraz z projektowanych stacji transformatorowych 15/04 kV,

d) bezpośrednią dostawę energii elektrycznej do odbiorców ze stacji transformatorowych 15/04 kV istniejących i projektowanych **–** za pośrednictwem istniejących oraz projektowanych linii kablowych niskiego napięcia;

2) dopuszcza się:

a) przebudowę lub przeniesienie istniejących stacji transformatorowych 15/04 kV oraz linii średniego i niskiego napięcia kolidujących z planowanym zagospodarowaniem terenu,

b) zmianę ilości oraz lokalizacji projektowanych stacji transformatorowych 15/04 kV i projektowanych linii kablowych w granicach planu (przedstawiona na rysunku planu ich lokalizacja ma charakter orientacyjny),

c) zasilanie energią elektryczną wytwarzaną z odnawialnych źródeł energii **– z zastrzeżeniem § 7 ust. 3.**

§ 32. 1. **Ustala się obsługę telekomunikacyjną w zakresie:**

1) urządzeń telekomunikacyjnych stacjonarnych – za pośrednictwem istniejących i projektowanych sieci kanalizacji telefonicznej magistralnej oraz kanalizacji i kabli doziemnych rozdzielczych;

2) urządzeń teletechnicznych (internet, telewizja kablowa itp.) – za pośrednictwem sieci kanalizacji i kabli doziemnych;

3) łączności bezprzewodowej telefonii i internetu – z istniejących stacji bazowych telefonii cyfrowej zlokalizowanych poza granicami planu oraz projektowanych stacji bazowych telefonii cyfrowej i internetowych lokalizowanych na istniejących i projektowanych budynkach.

2. Zakazuje się lokalizacji masztów i wież wolno stojących (tj. nie umieszczanych na budynkach).

Rozdział 10.
Sposób i termin tymczasowego zagospodarowania, urządzania i użytkowania terenów

§ 33. Jeżeli istniejące zagospodarowanie terenu jest niezgodne z ustalonym w planie, dopuszcza się użytkowanie terenów zgodnie ze stanem istniejącym do czasu realizacji ustaleń planu.

DZIAŁ III.
USTALENIA SZCZEGÓŁOWE PLANU

§ 34. 1. **Na terenie oznaczonym na rysunku planu symbolem 1UE ustala się następujące klasy przeznaczenia:**

1) podstawowe – teren usług edukacji;

2) uzupełniające – teren usług handlu, usług gastronomii, usług zdrowia i pomocy społecznej, usług nauki, usług biurowych i administracji, teren komunikacji drogowej wewnętrznej, garażu, parkingu, infrastruktury technicznej i zieleni urządzonej;

3) wykluczone – zgodnie z **§ 18 ust. 1**.

2. Ustalenia ogólne obowiązujące dla terenu, o którym mowa w ust. 1, zostały określone w dziale II.

3. W zakresie zabudowy i zagospodarowania terenu, o którym mowa w ust. 1, ustala się:

1) wskaźniki i parametry zagospodarowania:

a) udział powierzchni zabudowy – maksimum 60 %,

b) nadziemna intensywność zabudowy – od 0 do 2,4,

c) udział powierzchni biologicznie czynnej – minimum 15 %,

d) wysokość budynków – maksimum 18 m,

e) dachy – płaskie,

f) miejsca do parkowania – zgodnie z **§ 23 ust. 1** i **§ 24**;

2) obsługę komunikacyjną – zgodnie z **§ 22 ust. 1**;

3) ochronę drzew wartościowych wskazanych do zachowania zgodnie z **§ 8 ust. 2.**

4. Na terenie, o którym mowa w ust. 1, dopuszcza się:

1) lokalizację obiektów i urządzeń towarzyszących, których mowa w **§ 3 ust. 6**;

2) zagospodarowanie powierzchni elewacji istniejących i projektowanych budynków zielenią np. poprzez zastosowanie pnączy, trejaży lub innych systemów ogrodów wertykalnych oraz zastosowanie dachów zielonych.

5. Dla terenu, o którym mowa w ust. 1, ustala się stawkę procentową służącą naliczeniu jednorazowej opłaty z tytułu wzrostu wartości nieruchomości w związku z uchwaleniem planu – 30 % (słownie: trzydzieści procent).

§ 35. 1. **Na terenie oznaczonym na rysunku planu symbolem od 1KDD ustala się następujące klasy przeznaczenia:**

1) podstawowe – teren drogi dojazdowej;

2) uzupełniające – teren komunikacji rowerowej, infrastruktury technicznej i zieleni urządzonej;

3) wykluczone – zgodnie z **§ 18 ust. 1**.

2. Ustalenia ogólne obowiązujące dla terenu, o którym mowa w ust. 1, zostały określone w dziale II.

3. Dla terenu, o którym mowa w ust. 1, ustala się stawkę procentową służącą naliczeniu jednorazowej opłaty z tytułu wzrostu wartości nieruchomości w związku z uchwaleniem planu 0 % (słownie: zero procent).

§ 36. 1. **Na terenie oznaczonym na rysunku planu symbolem 1KR ustala się następujące klasy przeznaczenia:**

1) podstawowe – teren drogi wewnętrznej;

2) uzupełniające – teren komunikacji rowerowej, infrastruktury technicznej i zieleni urządzonej;

3) wykluczone – zgodnie z **§ 18 ust. 1**.

2. Ustalenia ogólne obowiązujące dla terenu, o którym mowa w ust. 1, zostały określone w dziale II.

3. Dla terenu, o którym mowa w ust. 1, ustala się stawkę procentową służącą naliczeniu jednorazowej opłaty z tytułu wzrostu wartości nieruchomości w związku z uchwaleniem planu 0 % (słownie: zero procent).

§ 37. 1. **Na terenie oznaczonym na rysunku planu symbolem 1KPP ustala się następujące klasy przeznaczenia:**

1) podstawowe – teren komunikacji pieszej;

2) uzupełniające – teren komunikacji rowerowej, infrastruktury technicznej i zieleni urządzonej;

3) wykluczone – zgodnie z **§ 18 ust. 1**.

2. Ustalenia ogólne obowiązujące dla terenu, o którym mowa w ust. 1, zostały określone w dziale II.

4. Dla terenu, o którym mowa w ust. 1, ustala się stawkę procentową służącą naliczeniu jednorazowej opłaty z tytułu wzrostu wartości nieruchomości w związku z uchwaleniem planu 0 % (słownie: zero procent).

§ 38. 1. **Na terenie oznaczonym na rysunku planu symbolem 1KOP ustala się następujące klasy przeznaczenia:**

1) podstawowe – teren parkingu;

2) uzupełniające – teren komunikacji rowerowej, placu lub rynku, infrastruktury technicznej i zieleni urządzonej;

3) wykluczone – zgodnie z **§ 18 ust. 1**.

2. Ustalenia ogólne obowiązujące dla terenu, o którym mowa w ust. 1, zostały określone w dziale II.

4. Dla terenu, o którym mowa w **ust. 1**, ustala się stawkę procentową służącą naliczeniu jednorazowej opłaty z tytułu wzrostu wartości nieruchomości w związku z uchwaleniem planu 0 % (słownie: zero procent).

DZIAŁ IV.
PRZEPISY KOŃCOWE

§ 39. Wykonanie uchwały powierza się Prezydentowi Miasta Białegostoku.

§ 40. W zakresie uregulowanym niniejszą uchwałą traci moc uchwała Nr XXIV/373/16 Rady Miasta Białegostoku z dnia 30 czerwca 2016 r. w sprawie miejscowego planu zagospodarowania przestrzennego części osiedli Centrum i Przydworcowe w Białymstoku (rejon ul. Św. Rocha i Sukiennej) - etap I (Dz. Urzędowy Województwa Podlaskiego z dnia 26 lipca 2016 r., poz. 3146);

§ 41. Uchwała wchodzi w życie po upływie 14 dni od dnia ogłoszenia w Dzienniku Urzędowym Województwa Podlaskiego.

PRZEWODNICZĄCA RADY

Katarzyna Jamróz

Załącznik Nr 1 do uchwały Nr .....
Rady Miasta Białystok
z dnia ..... 2025 r.

MIEJSCOWY PLAN ZAGOSPODAROWANIA PRZESTRZENNEGO CZĘŚCI OSIEDLA PRZYDWORCOWE W BIAŁYMSTOKU W REJONIE ULIC KARDYNAŁA STEFANA WYSZYŃSKIEGO I STOŁECZNEJ

0 20 40 60 80 100m

SKALA 1: 1000

Układ odniesienia: PL-ETRF89, układ wsp. płaskich: PL-2000 strefa 8 (24°), układ wys.: PL-EVRF2007-NH
Źródło pochodzenia użytego materiału państwowego zasobu geodezyjnego i kartograficznego:
Urząd Miejski w Białymstoku, Departament Geodezji ul. Słonimska 2/2, 15-028 Białystok

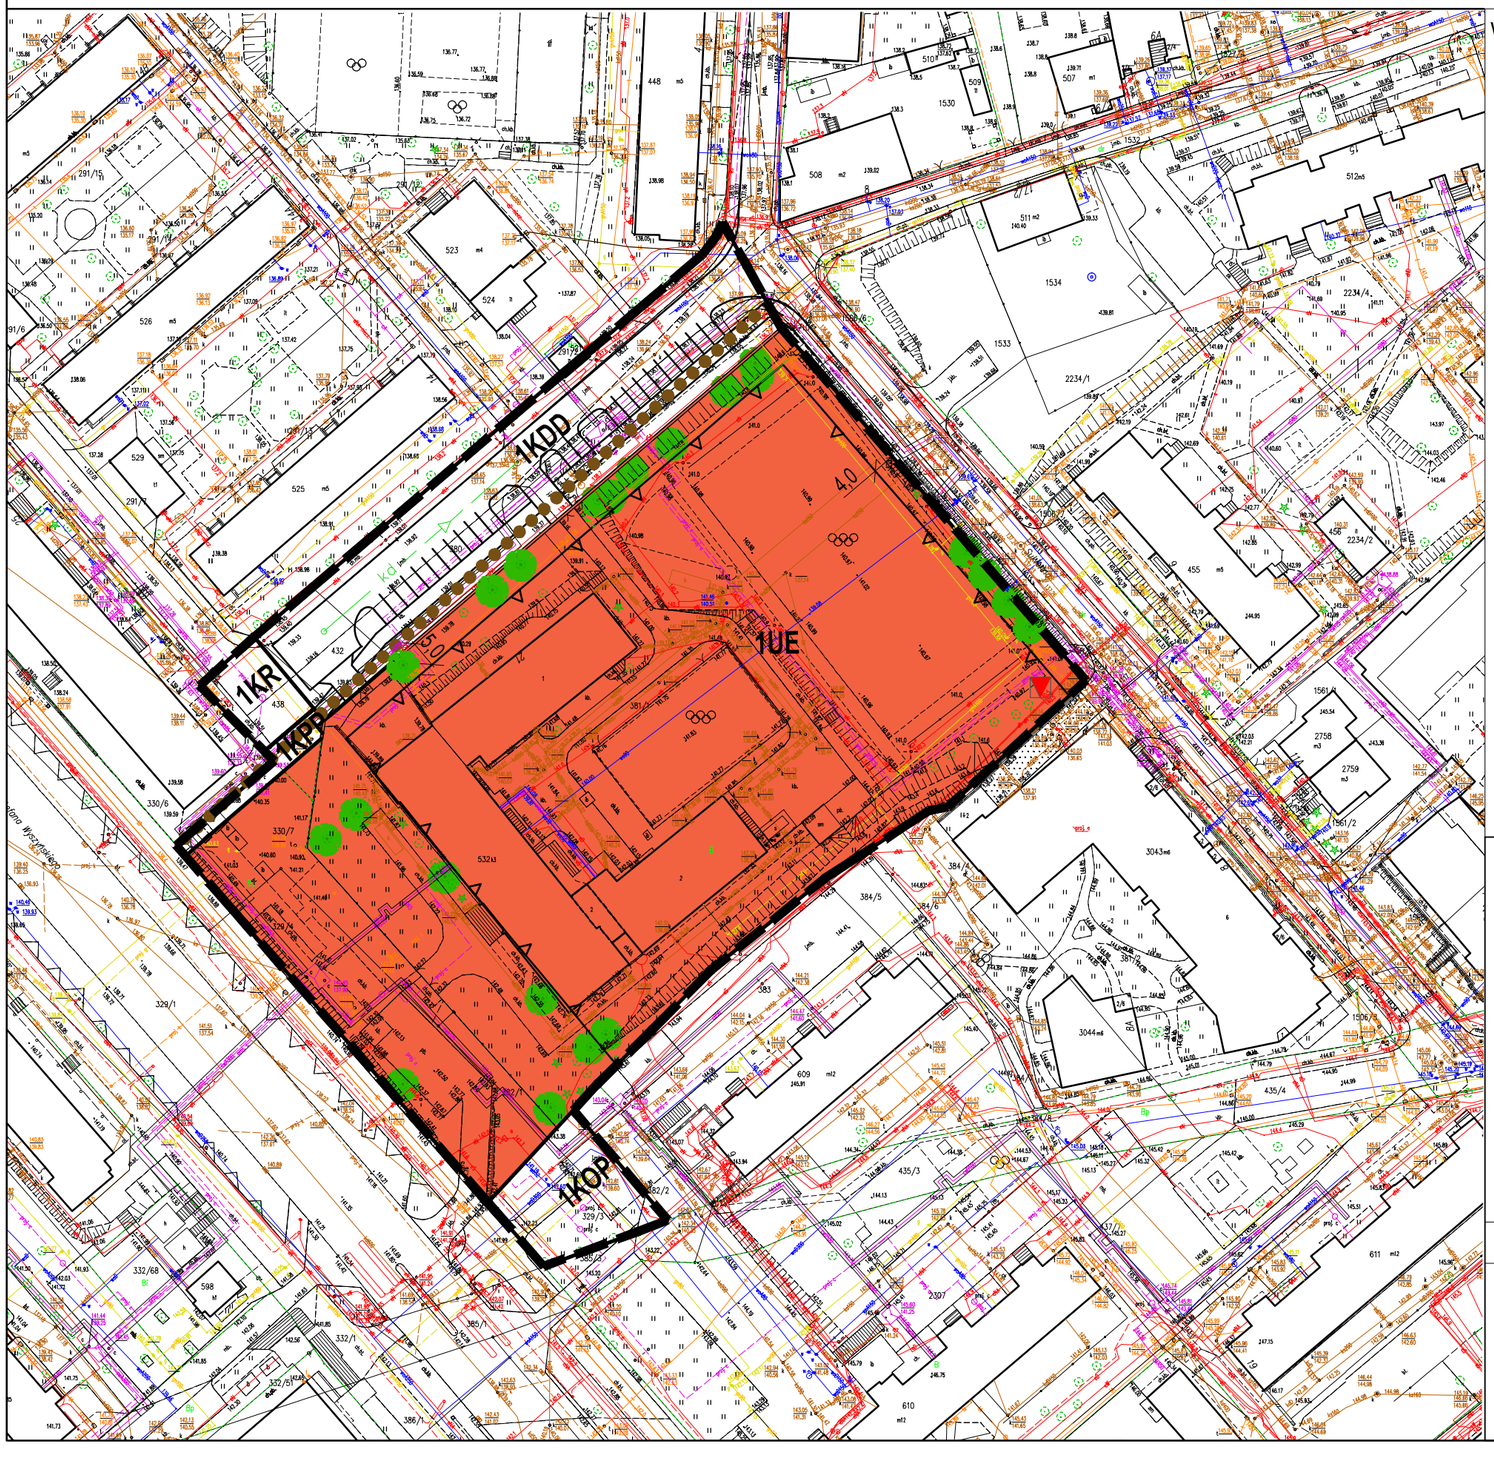

WYRYS ZE STUDIUM UWARUNKOWAŃ I KIERUNKÓW ZAGOSPODAROWANIA PRZESTRZENNEGO MIASTA BIAŁEGOSTOKU

uchwalonego uchwałą nr XII/165/19 Rady Miasta Białystok z dnia 18 czerwca 2019 r.,
zmienionego uchwałą nr LXXVII/1079/23 Rady Miasta Białystok z 18 grudnia 2023 r.

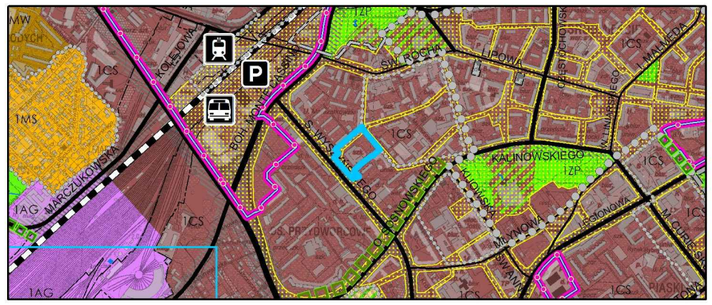

ELEMENTY STRUKTURY FUNKCJONALNO-PRZESTRZENNEJ

1ZP — Oznaczenie jednostki strukturalnej i kategorii terenu (1 - Śródmieście, 2 - Południe, 3 - Zachód, 4 - Wschód)

Podstawowe przestrzenie publiczne

OBSZARY URBANIZACJI - KATEGORIE TERENÓW

CS — Tereny centrum śródmiejskiego

OBSZARY OCHRONY DZIEDZICTWA KULTUROWEGO

Strefa pośredniej ochrony konserwatorskiej B

ELEMENTY SYSTEMU TRANSPORTOWEGO

Z - ulice zbiorcze
Korytarze ulic
- GRANICA OBSZARU OBJĘTEGO PLANEM

SKALA 1 : 20 000

0 500 1 000 2 000 m

OZNACZENIA:

- GRANICA OBSZARU OBJĘTEGO PLANEM
- LINIA ROZGRANICZAJĄCA TERENY
- NIEPRZEKRACZALNA LINIA ZABUDOWY
- PROJEKTOWANE PARKINGI / WYDZIELONE MIEJSCA POSTOJOWE
- GŁÓWNE CIĄGI PIESZE
- DRZEWA WARTOŚCIOWE WSKAZANE DO ZACHOWANIA
- PROJ. STACJA TRANSFORMATOROWA
- KANALIZACJA DESZCZOWA PROJEKTOWANA

PODSTAWOWE KLASY PRZEZNACZENIA TERENÓW:

UE	- TEREN USŁUG EDUKACJI	KPP	- TEREN KOMUNIKACJI PIESZEJ
KDD	- TEREN DROGI DOJAZDOWEJ	KOP	- TEREN PARKINGU
KR	- TEREN KOMUNIKACJI DROGOWEJ WEWNĘTRZNEJ		

Załącznik Nr 2 do uchwały Nr .....

Rady Miasta Białystok

z dnia.....2025 r.

Sposób realizacji oraz zasady finansowania zapisanych w miejscowym planie zagospodarowania przestrzennego części osiedla Przydworcowe w rejonie ulic Kardynała Stefana Wyszyńskiego i Stołecznej

Na podstawie art. 20 ust. 1 ustawy z dnia 27 marca 2003 r. o planowaniu i zagospodarowaniu przestrzennym (Dz. U. z 2024 r. poz. 1130 z późn. zm.) stwierdza się, że na terenie objętym planem przewiduje się realizację inwestycji z zakresu infrastruktury technicznej należących do zadań własnych Gminy Białystok, które będą finansowane ze środków własnych Gminy Białystok z wykorzystaniem funduszy unijnych oraz środków zewnętrznych.

Załącznik Nr 3 do uchwały Nr .....

Rady Miasta Białystok

z dnia ..... 2025 r.

Zalacznik3.gml

Dane przestrzenne miejscowego planu zagospodarowania przestrzennego
Na podstawie art. 67 a ust. 3 i 5, ustawy z dnia 27 marca 2003 r. o planowaniu i zagospodarowaniu przestrzennym (Dz. U. z 2024 r. poz. 1130 z późn. zm.) w związku z art. 67ust. 3 ustawy z dnia 7 lipca 2023 r. o zmianie ustawy o planowaniu i zagospodarowaniu przestrzennym oraz niektórych innych ustaw (Dz. U. z 2023 r. poz. 1688 z późn. zm.) utworzono dane przestrzenne dla planu stanowiące załącznik w postaci cyfrowej do uchwały i obejmujące: lokalizacje przestrzenną obszaru objętego aktem w postaci wektorowej w obowiązującym państwowym systemie odniesień przestrzennych, atrybuty zawierające informacje o akcie, część graficzna aktu w postaci cyfrowej reprezentacji z nadaną georeferencją w obowiązującym państwowym w systemie odniesień przestrzennych.

Uzasadnienie

Podstawą do podjęcia uchwały jest art. 18 ust. 2 pkt 5 ustawy z dnia 8 marca 1990 r. o samorządzie gminnym (Dz. U. z 2025 r. poz. 1153) i art. 20 ust. 1 ustawy z dnia 27 marca 2003 r. o planowaniu i zagospodarowaniu przestrzennym (Dz. U. z 2024 r. poz. 1130 z późn. zm.), w związku z art. 67 ust 3 ustawy z dnia 7 lipca 2023 r. o zmianie ustawy o planowaniu i zagospodarowaniu przestrzennym oraz niektórych innych ustaw (Dz. U. z 2023 r. poz. 1688 z późn. zm.).

Projekt planu składa się z części tekstowej, zawierającej ustalenia określone jako obowiązkowe w art. 15 ust. 2 ustawy, określone w art. 15 ust. 3 – w zależności od potrzeb oraz graficznej w formie załącznika Nr 1 – rysunku planu (sporządzonego na kopii mapy zasadniczej w skali 1:1000 – zgodnie z art. 16 ust.1 ustawy).

Do sporządzenia miejscowego planu zagospodarowania przestrzennego części osiedla Przydworcowe w Białymstoku w rejonie ulic Kardynała Wyszyńskiego i Stołecznej przystąpiono na podstawie uchwały Nr VII/100/24 Rady Miasta Białystok z dnia 21 października 2024 r.

Projektem planu został objęty obszar o powierzchni około 1,44 ha położony pomiędzy ulicą Kardynała Stefana Wyszyńskiego, przedłużeniem ulicy Stołecznej oraz ulicą Sukienną.

Obszar opracowania jest objęty ustaleniami miejscowego planu zagospodarowania przestrzennego części osiedli Centrum i Przydworcowe w Białymstoku (rejon ul. Św. Rocha i Sukiennej) etap I uchwalonego uchwałą Nr XXIV/373/16 Rady Miasta Białystok z dnia 30 czerwca 2016 r.

Potrzeba sporządzenia planu wynika z wniosków dyrekcji Zespołu Szkół Technicznych im. gen. Władysława Andersa w Białymstoku dotyczących m. in. umożliwienia realizacji sali gimnastycznej;

Ponadto konieczne było przeanalizowanie niektórych parametrów i wskaźników zabudowy oraz zagospodarowania terenu z uwzględnieniem obecnego i projektowanego zagospodarowania terenów sąsiednich, a także weryfikacja zasad obsługi komunikacyjnej obszaru oraz wskaźników i sposobu zapewnienia miejsc postojowych.

W projekcie planu utrzymano główne przeznaczenie terenu pod zabudowę usługową z zakresu oświaty oraz parking.

W zapisach szczegółowych projektu planu ustalono, zgodnie z zasadami ładu przestrzennego i zrównoważonego rozwoju, parametry i wskaźniki zabudowy i zagospodarowania dla terenu 1UE, na którym zakłada się wysokość budynków do 18 m, udział powierzchni zabudowy na maksimum 60 % oraz udział powierzchni biologicznie czynnej na minimum 15 % powierzchni działki budowlanej.

W projekcie planu określono również zasady obsługi komunikacyjnej obszaru i kontynuacji ciągów pieszych, ustalono wskaźniki i sposób zapewnienia miejsc do parkowania, w tym dla rowerów.

Istniejący drzewostan został zwaloryzowany, a wartościowe drzewa wskazano do zachowania i oznaczono na rysunku projektu planu. W projekcie planu określono również zasady zagospodarowania przestrzeni publicznych.

Dla terenów objętych projektem planu ustalono stawkę procentową służącą naliczeniu jednorazowej opłaty z tytułu wzrostu wartości nieruchomości w związku z uchwaleniem planu w wysokości 30 % (słownie trzydzieści procent). Dla terenów komunikacji drogowej oraz parkingu ustalono stawkę procentową służącą naliczaniu jednorazowej opłaty z tytułu wzrostu wartości nieruchomości w związku z uchwaleniem planu w wysokości 0 % (słownie zero procent).

W „Studium uwarunkowań i kierunków zagospodarowania przestrzennego miasta Białegostoku” uchwalonym uchwałą Nr XII/165/19 Rady Miasta Białystok z dnia 18 czerwca 2019 r., zmienionym uchwałą Nr LXXVII/1079/23 Rady Miasta Białystok z dnia 18 grudnia 2023 r. obszar wskazany do objęcia projektem planu oznaczony został jako 1CS - tereny centrum śródmiejskiego.

Funkcje podstawowe na terenach 1CS to: zabudowa usługowa (usługi rynkowe i nierynkowe), zabudowa z zakresu wytwórczości drobnej, zabudowa mieszkaniowa wysokiej intensywności oraz zabudowa wielofunkcyjna (usługowo-mieszkaniowa). Funkcje uzupełniające to: zabudowa mieszkaniowa średniej intensywności, tereny zieleni urządzonej, tereny przestrzeni publicznych, komunikacja, infrastruktura techniczna.

Ustalenia projektu planu nie naruszają ustaleń „Studium uwarunkowań i kierunków zagospodarowania przestrzennego miasta Białegostoku".

Do projektu planu została sporządzona prognoza oddziaływania na środowisko.

Sposób realizacji wymogów wynikających z art. 1 ust. 2-4 ustawy o planowaniu i zagospodarowaniu przestrzennym.

Formułując ustalenia planistyczne, biorąc również pod uwagę ustalenia obowiązującego na tym obszarze planu miejscowego, uwzględniono wymagania określone w ustawie o planowaniu i zagospodarowaniu przestrzennym, w tym m.in. dotyczące zachowania ładu przestrzennego, potrzeby zrównoważonego rozwoju, efektywnego gospodarowania przestrzenią, walorów architektonicznych i krajobrazowych, walorów ekonomicznych przestrzeni. Na obszarze objętym projektem planu nie występują zabytki nieruchome wpisane do rejestru zabytków oraz ujęte w gminnej ewidencji zabytków, a także obiekty będące dobrami kultury współczesnej.

Wzięto pod uwagę, przeanalizowano i wyważono kwestie dotyczące ochrony środowiska, ochrony zdrowia oraz bezpieczeństwa ludzi i mienia, a także wymagań osób ze szczególnymi potrzebami. Odpowiednie zapisy zostały zawarte m.in. w rozdziale 2 projektu planu „Ochrona środowiska, przyrody i krajobrazu oraz kształtowanie krajobrazu", w którym określono m.in. zasady kształtowania zieleni urządzonej, zasady gospodarowania odpadami oraz ochrony przed hałasem.

Dla obszaru objętego projektem planu w rozdziale 7 uchwały „Szczególne warunki zagospodarowania terenów oraz ograniczenia w ich użytkowaniu, w tym zakaz zabudowy", w tym w § 20 dotyczącym obrony cywilnej oraz w rozdziale 9 „Zasady modernizacji, rozbudowy i budowy systemów infrastruktury technicznej" ujęto zapisy dotyczące obronności i bezpieczeństwa państwa, zapewnienia odpowiedniej ilości i jakości wody, do celów zaopatrzenia ludności oraz potrzeb w zakresie rozwoju infrastruktury technicznej, w szczególności sieci szerokopasmowych.

Zagadnienia dotyczące potrzeby zapobiegania poważnym awariom i ograniczenia ich skutków dla zdrowia ludzkiego i środowiska oraz potrzeby związane z kształtowaniem rolniczej przestrzeni produkcyjnej i rozwoju produkcji rolniczej nie zostały określone. Z uwagi na fakt, że w na całym obszarze objętym planem nie występują tereny z przeznaczeniem pod produkcję lub działalność rolniczą, a na obszarze objętym projektem planu nie występują grunty rolne i leśne, takich zapisów w projekcie planu nie ujęto.

Ustalając przeznaczenie terenu, określając zasady zagospodarowania terenu oraz parametry i wskaźniki zabudowy ustalenia planu obowiązującego, prawo własności, interes publiczny i interesy prywatne, a także analizy ekonomiczne, środowiskowe i społeczne, były badane i zostały wyważone.

Projekt planu został sporządzony zgodnie z procedurą określoną w ustawie o planowaniu i zagospodarowaniu przestrzennym, z zachowaniem jawności i przejrzystości procedur planistycznych, a procedurę prowadzono w sposób umożliwiający udział społeczeństwa w pracach planistycznych, w tym m. in. składanie wniosków i uwag.

Do projektu planu wpłynęły 2 pisma z 5 wnioskami. Uwzględniono 5 wniosków, które dotyczyły możliwości lokalizacji miejsc parkingowych w istniejącej drodze dojazdowej (przedłużeniu ul. Stołecznej), zastosowania rozwiązań błękitno-zielonej infrastruktury, w tym retencji wody oraz możliwości wprowadzenia nasadzeń drzew i zieleni urządzonej w przestrzeni parkingów. Ponadto do projektu planu wpłynęły 4 wnioski od instytucji opiniujących i uzgadniających, które wzięto pod uwagę przy sporządzeniu planu. Wykaz wniosków wraz z uzasadnieniem propozycji ich rozpatrzenia został umieszczony na stronie internetowej Biuletynu Informacji Publicznej Urzędu Miejskiego w Białymstoku.

Udział społeczeństwa w pracach nad sporządzaniem aktu planowania przestrzennego, w tym przy użyciu środków komunikacji elektronicznej został zapewniony. Projekt planu wraz z prognozą został poddany konsultacjom społecznym w dniach od 25 września do 22 października 2025 r. . W tym czasie można było zgłaszać uwagi do projektu planu oraz prognozy oddziaływania na środowisko.

W dniu 18 września 2025 r. informację o rozpoczęciu konsultacji społecznych zamieszczono na tablicy ogłoszeń w siedzibie Urzędu Miejskiego w Białymstoku przy ul. Słonimskiej 1 oraz w budynku jednostki organizacyjnej prowadzącej postępowanie tj. w Departamencie Urbanistyki przy ul. dr. I. Białówny 11. Informację udostępniono również na oficjalnej stronie internetowej Miasta Białystok www.bialystok.pl oraz w Biuletynie Informacji Publicznej Urzędu Miejskiego w Białymstoku https://bip.bialystok.pl/rozwoj_gminy/zagospodarowanie-przestrzenne/plany-miejscowe/plany-w-opracowaniu/ jak również w sposób zwyczajowo przyjęty tj. poprzez wywieszenie informacji na elektronicznej tablicy ogłoszeń w budynku Urzędu Miejskiego przy ul. J. K. Branickiego 3/5 oraz ul. Składowej 11.

Ogłoszenie zawiadamiające o rozpoczęciu konsultacji społecznych dotyczących projektu planu wraz z prognozą oddziaływania na środowisko i uzasadnieniem były udostępnione co najmniej do dnia zakończenia

konsultacji społecznych na stronach internetowych Urzędu Miejskiego oraz w siedzibie Departamentu Urbanistyki przy ul. dr. I. Białówny 11, 15-437 Białystok w godzinach pracy Urzędu.

Konsultacje społeczne obejmowały:

1) spotkanie otwarte on-line (w dniu 08 października 2025 r. o godz. 16:00),

2) dyżur projektanta (w dniu 07 października 2025 r. w godz. 15:30-17:30),

3) zbieranie uwag do projektu planu

4) zbieranie uwag do prognozy oddziaływania na środowisko.

Zgodnie z wymogiem art. 8h ust. 3 ustawy o planowaniu i zagospodarowaniu przestrzennym, spotkanie otwarte on-line oraz dyżur projektanta planu został zorganizowany po godzinach pracy Urzędu oraz w miejscu dostępnym dla osób ze szczególnymi potrzebami, zgodnie z art. 8j pkt 3 ustawy.

Wszystkie czynności przeprowadzone w ramach konsultacji społecznych odbyły się z udziałem pracowników Urzędu Miejskiego w Białymstoku, zgodnie z art 8i ust. 6 pkt 3 ustawy o planowaniu i zagospodarowaniu przestrzennym.

Szczegółowy przebieg konsultacji społecznych został opisany w ,,Raporcie podsumowującym przebieg konsultacji społecznych" wynikających z art. 8k ust. 2 ustawy o planowaniu i zagospodarowaniu przestrzennym.

W trakcie konsultacji społecznych prowadzonych w dniach od 25 września do 22 października 2025 r. można było zgłaszać uwagi do projektu planu oraz prognozy oddziaływania na środowisko. W wyznaczonym terminie złożono 1 pismo z 5 uwagami do projektu planu.

Uwzględniono 2 uwagi dotyczące zwiększenia powierzchni zabudowy do maksimum 60 % powierzchni działki budowlanej oraz zwiększenia wysokości zabudowy do maksimum 18 m. Przyjęcie uwag związanych z planowaną rozbudową budynku szkoły o salę gimnastyczną było możliwe ze względów merytorycznych i nie stanowiło istotnych zmian w projekcie planu. Wprowadzone zmiany skutkowały niewielką zmianą parametrów nowej zabudowy i uwzględniają ochronę istniejących drzew wartościowych wskazanych do zachowania. Przyjęcie uwag dotyczyło wyłącznie terenu usług oświaty i nie naruszało interesów osób trzecich i w związku z tym ponowienie procedury nie było konieczne.

Nie uwzględniono 2 uwag dotyczących usunięcia oznaczenia trzech drzew do zachowania oraz ustalenia nieprzekraczalnej linii zabudowy od ul. Stołecznej w linii rozgraniczającej zgodnie z załącznikiem do uwagi. 1 uwaga została uznana za bezprzedmiotową, ponieważ ustalenia projektu planu wypełniają zawarty w treści uwagi postulat.

Uwag do prognozy oddziaływania na środowisko nie złożono.

Szczegółową propozycję rozpatrzenia uwag wraz z uzasadnieniem zawiera wykaz uwag opublikowany w Biuletynie Informacji Publicznej Urzędu Miejskiego w Białymstoku.

W związku z powyższym procedura formalno-prawna została dopełniona i nie ma przeszkód do podjęcia uchwały w sprawie miejscowego planu zagospodarowania przestrzennego części osiedla Przydworcowe w Białymstoku w rejonie ulic Kardynała Stefana Wyszyńskiego i Stołecznej.

Zgodność z wynikami analizy, o której mowa w art. 32 ust. 1 oraz sposób uwzględnienia uniwersalnego projektowania.

W opracowanej w marcu 2024 r. Analizie zmian w zagospodarowaniu przestrzennym miasta Białegostoku nie stwierdzono potrzeby opracowania planu obejmującego przedmiotowy obszar. Jednakże we wnioskach zawartych w ww. dokumencie, wskazano na konieczność prowadzenia dalszych działań mających na celu m.in. sukcesywną weryfikację obecnie obowiązujących miejscowych planów zagospodarowania przestrzennego uznanych za aktualne. Na podstawie Analizy w dniu 25 marca 2024 r. Rada Miasta Białystok podjęła uchwałę Nr LXXXII/1138/24 w sprawie aktualności ,,Studium uwarunkowań i kierunków zagospodarowania przestrzennego miasta Białegostoku" i miejscowych planów zagospodarowania przestrzennego obowiązujących w granicach administracyjnych miasta Białegostoku". Przeprowadzona analiza tematu wykazała konieczność realizacji tego opracowania planistycznego.

W § 7 ust. 3 oraz w § 14 ust. 2 projektu uchwały zawarto zapisy dotyczące kształtowania przestrzeni publicznych, budynków mieszkalnych wielorodzinnych, zamieszkania zbiorowego i użyteczności publicznej oraz ich otoczenia w sposób uwzględniający standardy projektowania uniwersalnego.

Wpływ realizacji ustaleń planu miejscowego na finanse publiczne, w tym budżet gminy.

Po ostatecznym zbilansowaniu wydatków i dochodów związanych z uchwaleniem planu w założonym okresie 10 lat przewiduje się bilans ujemny (-) 2 842 552,00 zł. Dane przyjęto na podstawie „Prognozy Skutków finansowych uchwalenia miejscowego planu zagospodarowania przestrzennego części osiedla Przydworcowe w Białymstoku w rejonie ulic Kardynała Stefana Wyszyńskiego i Stołecznej". Gmina poniesie nakłady inwestycyjne związane z realizacją inwestycji celu publicznego oraz zieleni na gruntach gminnych. Prognozowane wydatki jakie może ponieść gmina w wyniku realizacji ustaleń planu, które powstaną wskutek uchwalenia projektowanego planu miejscowego mogą być wyższe od spodziewanych dochodów finansowych dla gminy. Wskazane w prognozie koszty i dochody nie wystąpią natychmiast po uchwaleniu planu miejscowego i mogą być rozłożone w czasie.