


**PROGNOZA ODDZIAŁYWANIA NA ŚRODOWISKO PROJEKTU MIEJSCOWEGO PLANU ZAGOSPODAROWANIA PRZESTRZENNEGO
CZĘŚCI OSIEDLI PIASTA I I SKORUPY W BIAŁYMSTOKU W REJONIE ULIC PIASTOWSKIEJ I PODLASKIEJ - ETAP I - ZAŁĄCZNIK NR 2
SKALA 1 : 3 000**

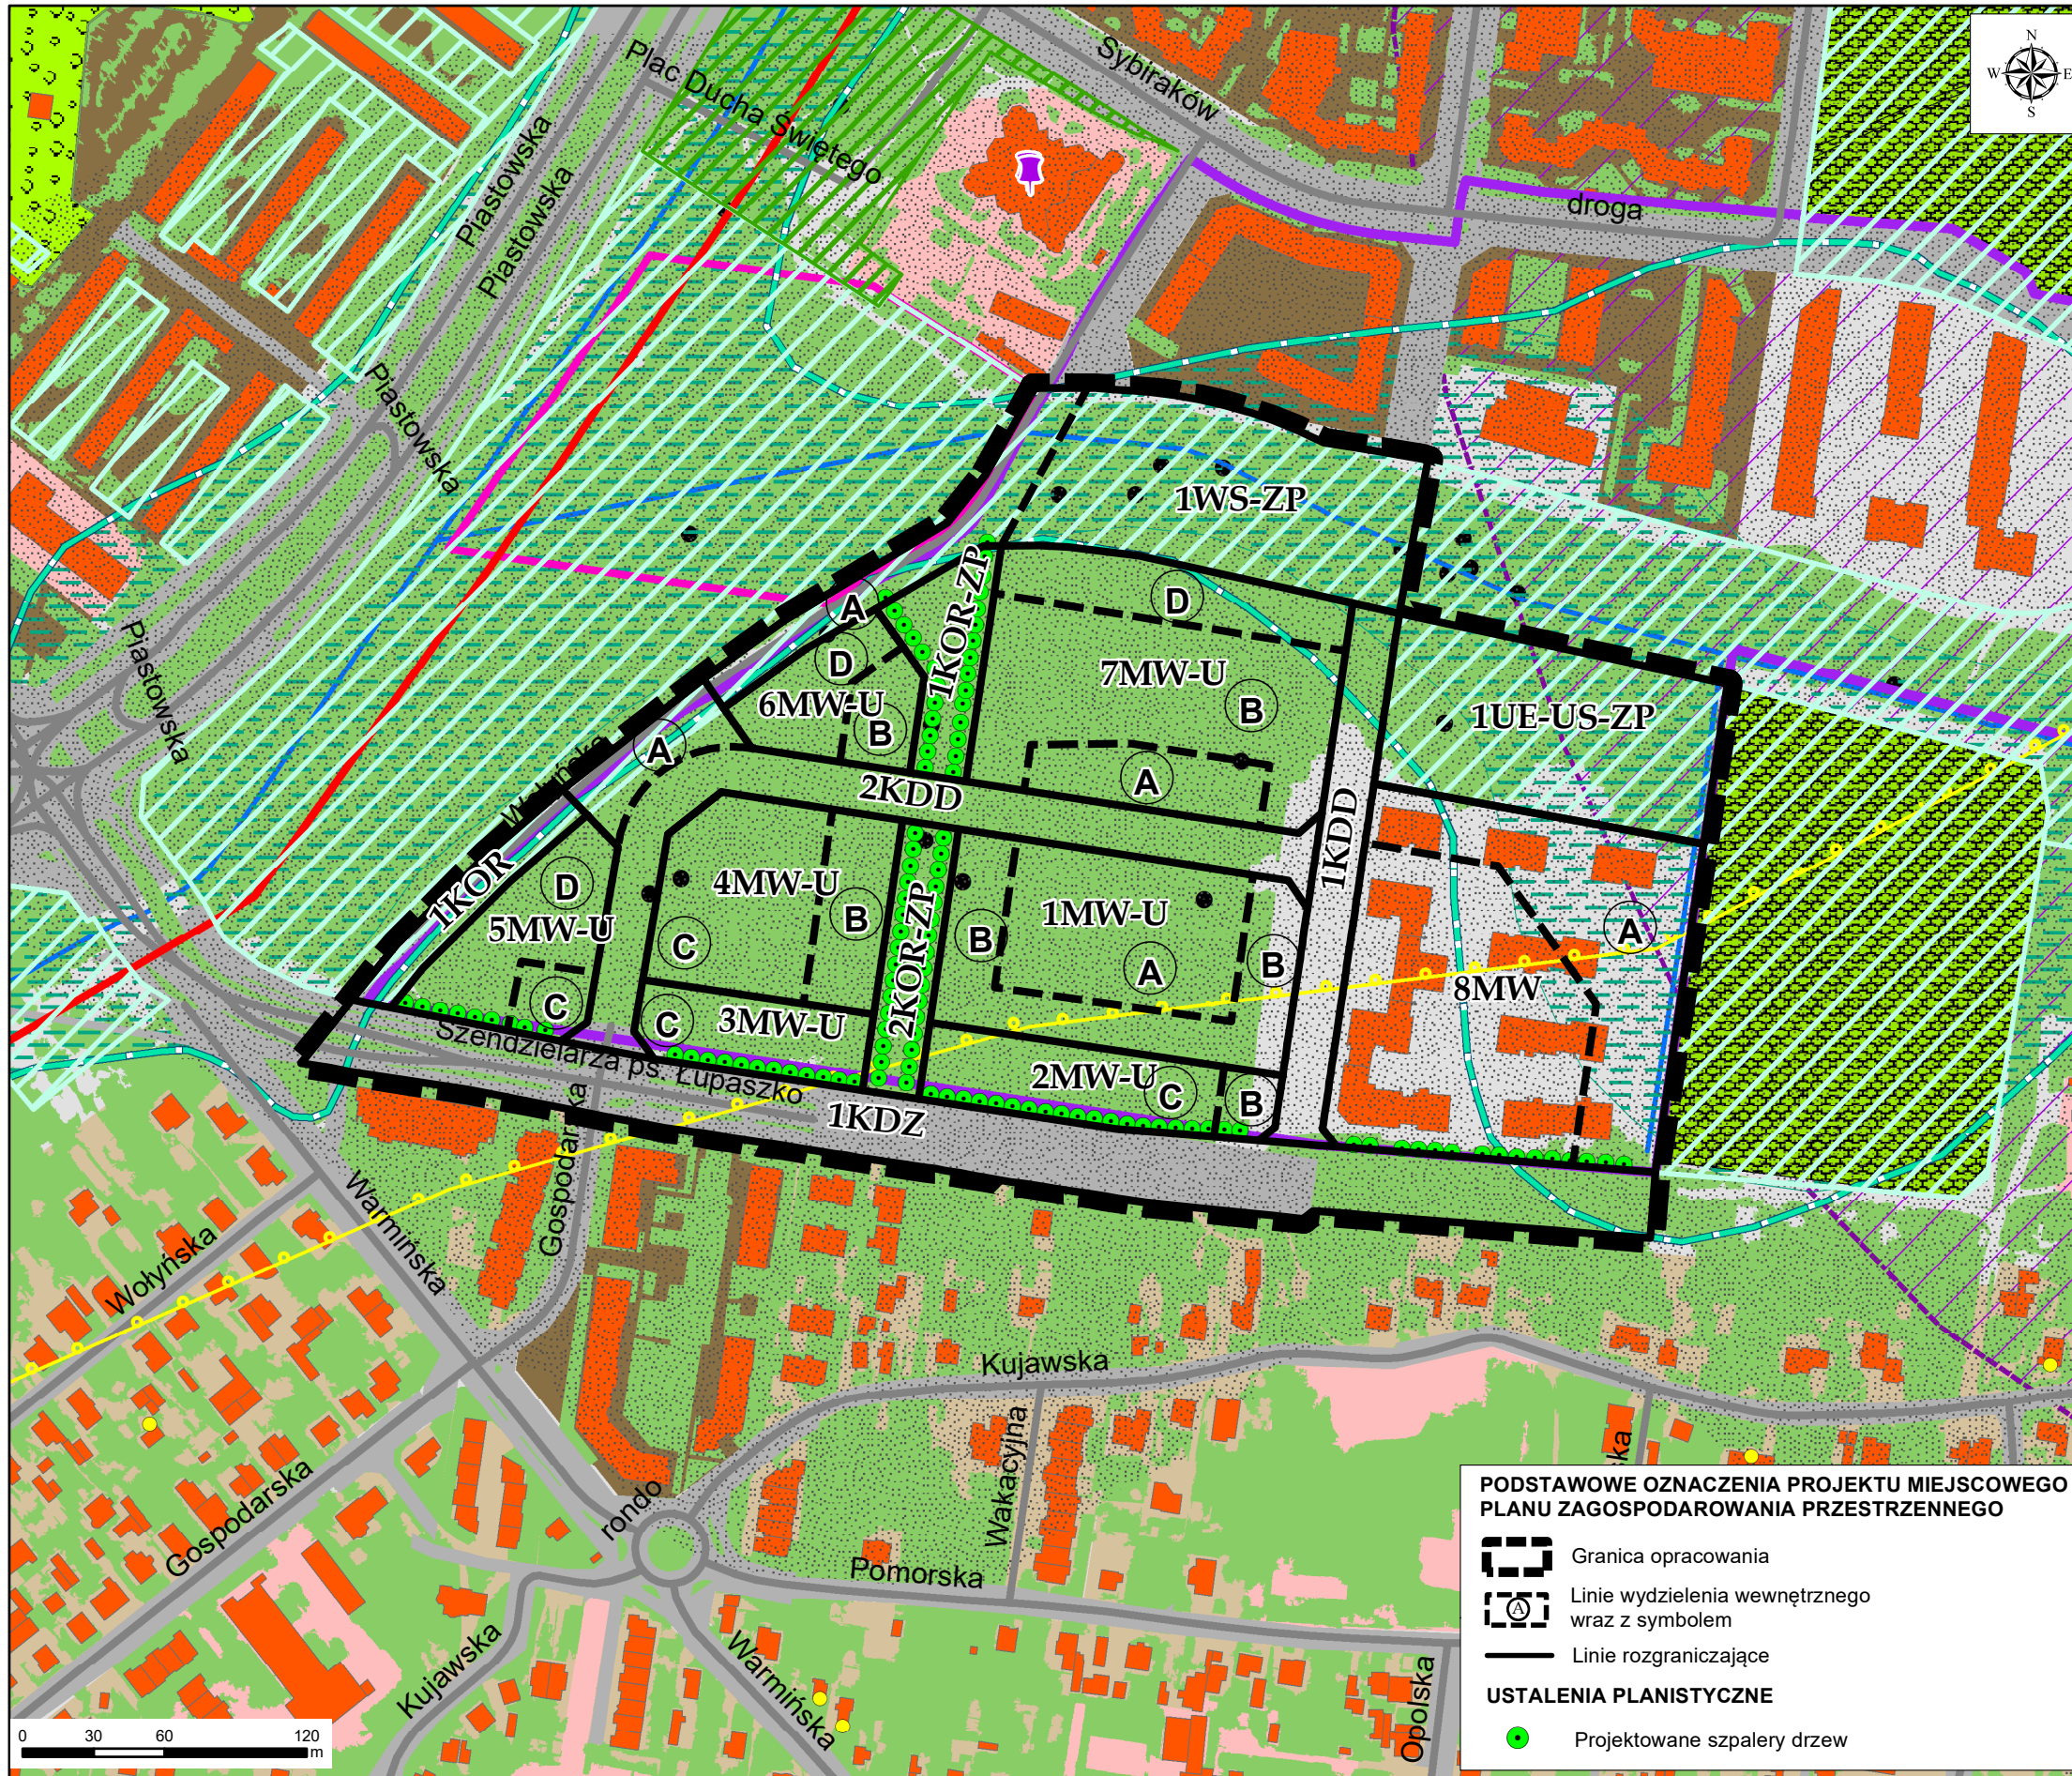

OBJAŚNIENIA ZNAKÓW I KOLORÓW

**STREFY PLANISTYCZNE PREDYSPONOWANE DO PEŁNIENIA FUNKCJI
PRZYRODNICZEJ, TWORZĄCE POWIĄZANIA EKOLOGICZNE W MIEŚCIE,
NA PODSTAWIE PLANU OGÓLNEGO**

 Strefa zieleni i rekreacji

**OBSZARY PRZYRODNICZE ORAZ TERENY AKTYWNE
BIOLOGICZNIE - stan istniejący**

 Kompleksy leśne oraz większe zbiorowiska leśne

 Grunty leśne wg ewidencji gruntów

 Nawierzchnia trawiasta oraz zieleń towarzysząca zabudowie i użyteczności publicznej

 Drobne powierzchniowo tereny leśne oraz tereny z zaawansowaną sukcesją leśną proponuje się do wykorzystania w charakterze urządzonej zieleni wysokiej

 Ogrody działkowe

 Skwery i zieleńce osiedlowe

 Teren o wysokiej bioróżnorodności

 Morfologiczna dolina rzeczna - główny system korytarzy ekologicznych, postulowany maksymalny zasięg terenów zurbanizowanych

 Istniejące zbiorniki wodne, stawy

 Rzeki, cieki, rowy melioracyjne

 Wyływy wód podziemnych: źródła, młaki, wysięki

- Stanowiska chronionych i rzadkich gatunków zwierząt i grzybów



Zasięg występowania jeża wschodniego
Erinaceus roumanicus

OBIEKTY I OBSZARY POTENCJALNYCH KONFLIKTÓW I ZAGROŻEŃ

 Grunty dobrze przepuszczalne - gruboziarniste żwiry i piaski

 Tereny nieprzydatne do zabudowy ze względu na występowanie nienośnych gruntów mineralno-organicznych i wysoki poziom wód gruntowych

Stacja bazowa telefonii komórkowej - potencjalne źródło promieniowania elektromagnetycznego

- Zbiorniki na nieczystości płynne (tzw. szamba)

 Lej depresyjny spowodowany eksploatacją wód podziemnych

Linie elektroenergetyczne wysokiego napięcia
110 kV - źródło promieniowania elektromagnetycznego

PROPONOWANE FORMY OCHRONY PRZYRODY

☐ Użytek ekologiczny florystyczny

 Użytek ekologiczny faunistyczny

TERENY ZURBANIZOWANE
- stan istniejący

 Teren zabudowy usługowej

Teren zabudowy mieszkaniowej

■ Teren zabudowy mieszkaniowej
jednorodzinnej

	Pozostałe tereny zurbanizowane,
---	---------------------------------

utwardzo

 Budynki
 Tereny dróg