
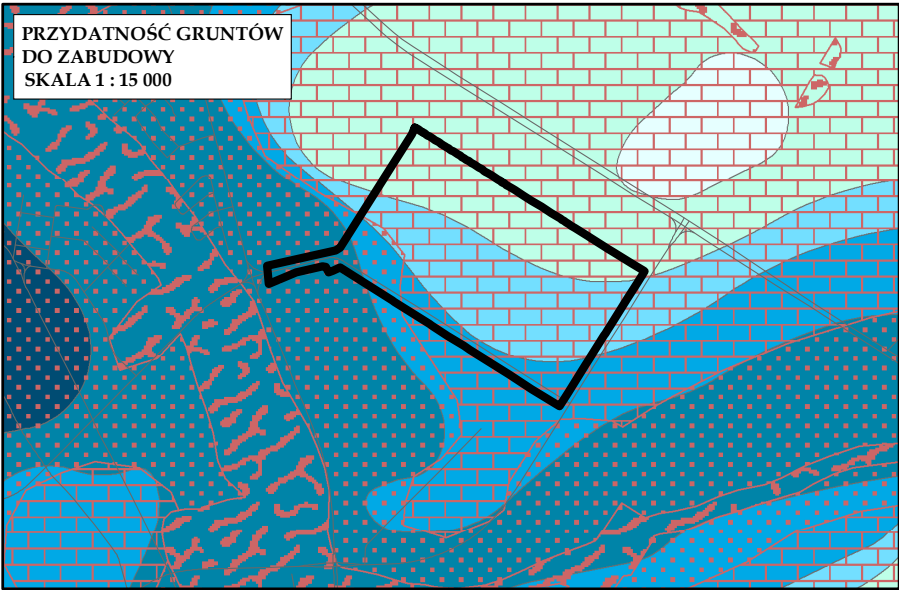
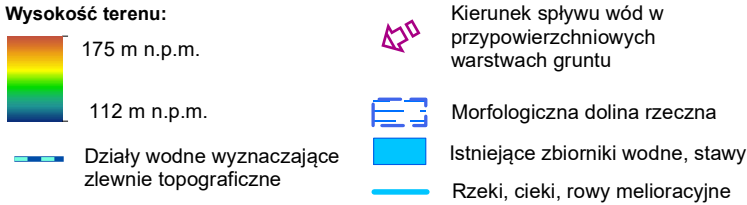
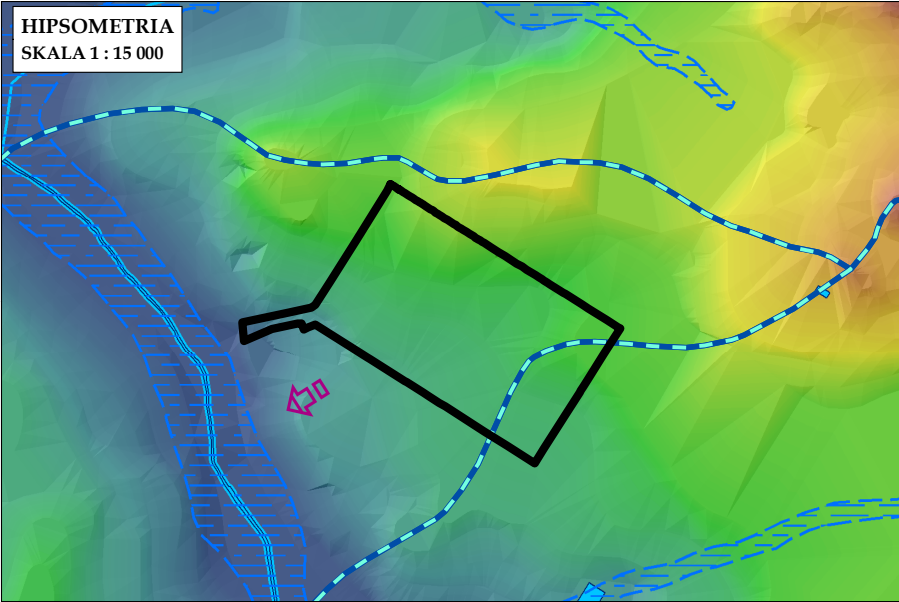


ISTNIEJĄCY STAN ŚRODOWISKA PRZYRODNICZEGO W OBSZARZE OBJĘTYM PROJEKTEM MIEJSCOWEGO PLANU ZAGOSPODAROWANIA PRZESTRZENNEGO CZĘŚCI OSIEDLA BIAŁOSTOCZEK W BIAŁYMSTOKU W REJONIE ULIC ALEI 1000-LECIA PAŃSTWA POLSKIEGO I KOMBATANTÓW - ETAP I
SKALA 1: 7 000

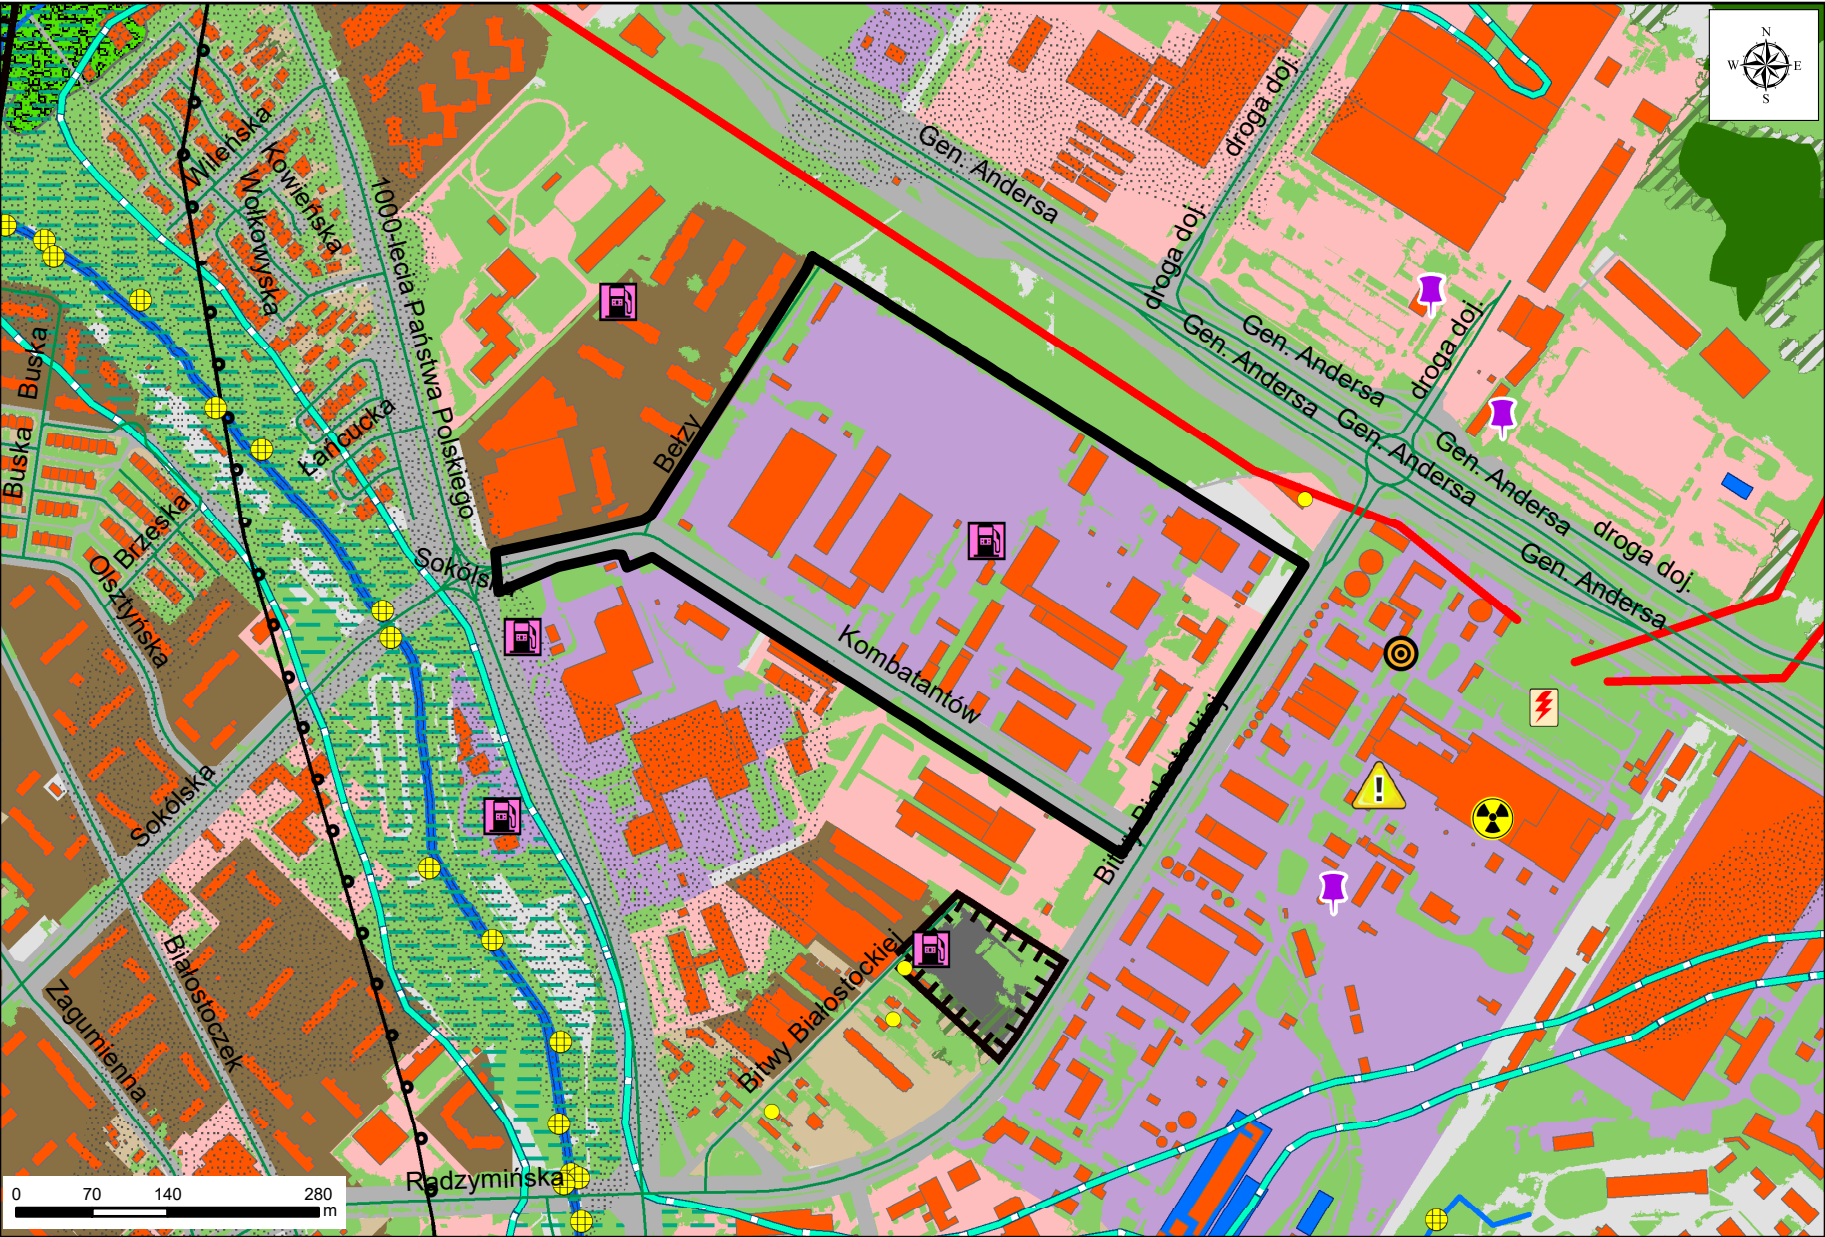

OBJAŚNIENIA ZNAKÓW I KOLORÓW

Granica opracowania

OBSZARY PRZYRODNICZE ORAZ TERENY AKTYWNE BIOLOGICZNIE - stan istniejący

- Nawierzchnia trawiasta oraz zielen towarzysząca zabudowie i użyteczności publicznej
- Morfologiczna dolina rzeczna - główny system korytarzy ekologicznych, postulowany maksymalny zasięg terenów zurbanizowanych
- Istniejące zbiorniki wodne, stawy
- Rzeki, ciekі, rowy melioracyjne

OBIEKTY I OBSZARY POTENCJALNYCH KONFLIKTÓW I ZAGROZEŃ

- Tereny nieprzydatne do zabudowy ze względu na występowanie nienośnych gruntów mineralno-organicznych i wysoki poziom wód gruntowych
- Stacja bazowa telefonii komórkowej - potencjalne źródło promieniowania elektromagnetycznego
- Zbiorniki na nieczystości płynne (tzw. szamba)
- Wyloty kanalizacji deszczowej
- Linie elektroenergetyczne wysokiego napięcia 110 kV - źródło promieniowania elektromagnetycznego
- Elektrociepłownia Białystok - jeden z największych emitorów pyłu zawieszonego PM10, PM2,5 oraz B(a)P wg "Programu ochrony powietrza dla strefy aglomeracja białostocka" z 2013 r.
- Potencjalni sprawcy awarii (Elektrociepłownia Białystok)
- Stacja transformatorowo-rozdzielcza GPZ i RPZ
- Zasięg leja depresyjnego spowodowanego eksploatacją wód podziemnych
- Toksyczne środki przemysłowe
- Stacje paliw płynnych

TERENY ZURBANIZOWANE - stan istniejący

- Teren zabudowy usługowej
- Teren zabudowy produkcyjnej i usługowo-produkcyjnej
- Teren zabudowy mieszkaniowej wielorodzinnej
- Pozostałe tereny zurbanizowane, utwardzone
- Budynki
- Tereny dróg
- Teren zamknięty

