


PROGNOZA ODDZIAŁYWANIA NA ŚRODOWISKO PROJEKTU MIEJSCOWEGO PLANU ZAGOSPODAROWANIA PRZESTRZENNEGO
CZĘŚCI OSIEDLA BIAŁOSTOCZEK W BIAŁYMSTOKU W REJONIE ULIC ALEI 1000-LECIA PAŃSTWA POLSKIEGO I KOMBATANTÓW - ETAP I
SKALA 1: 3 500

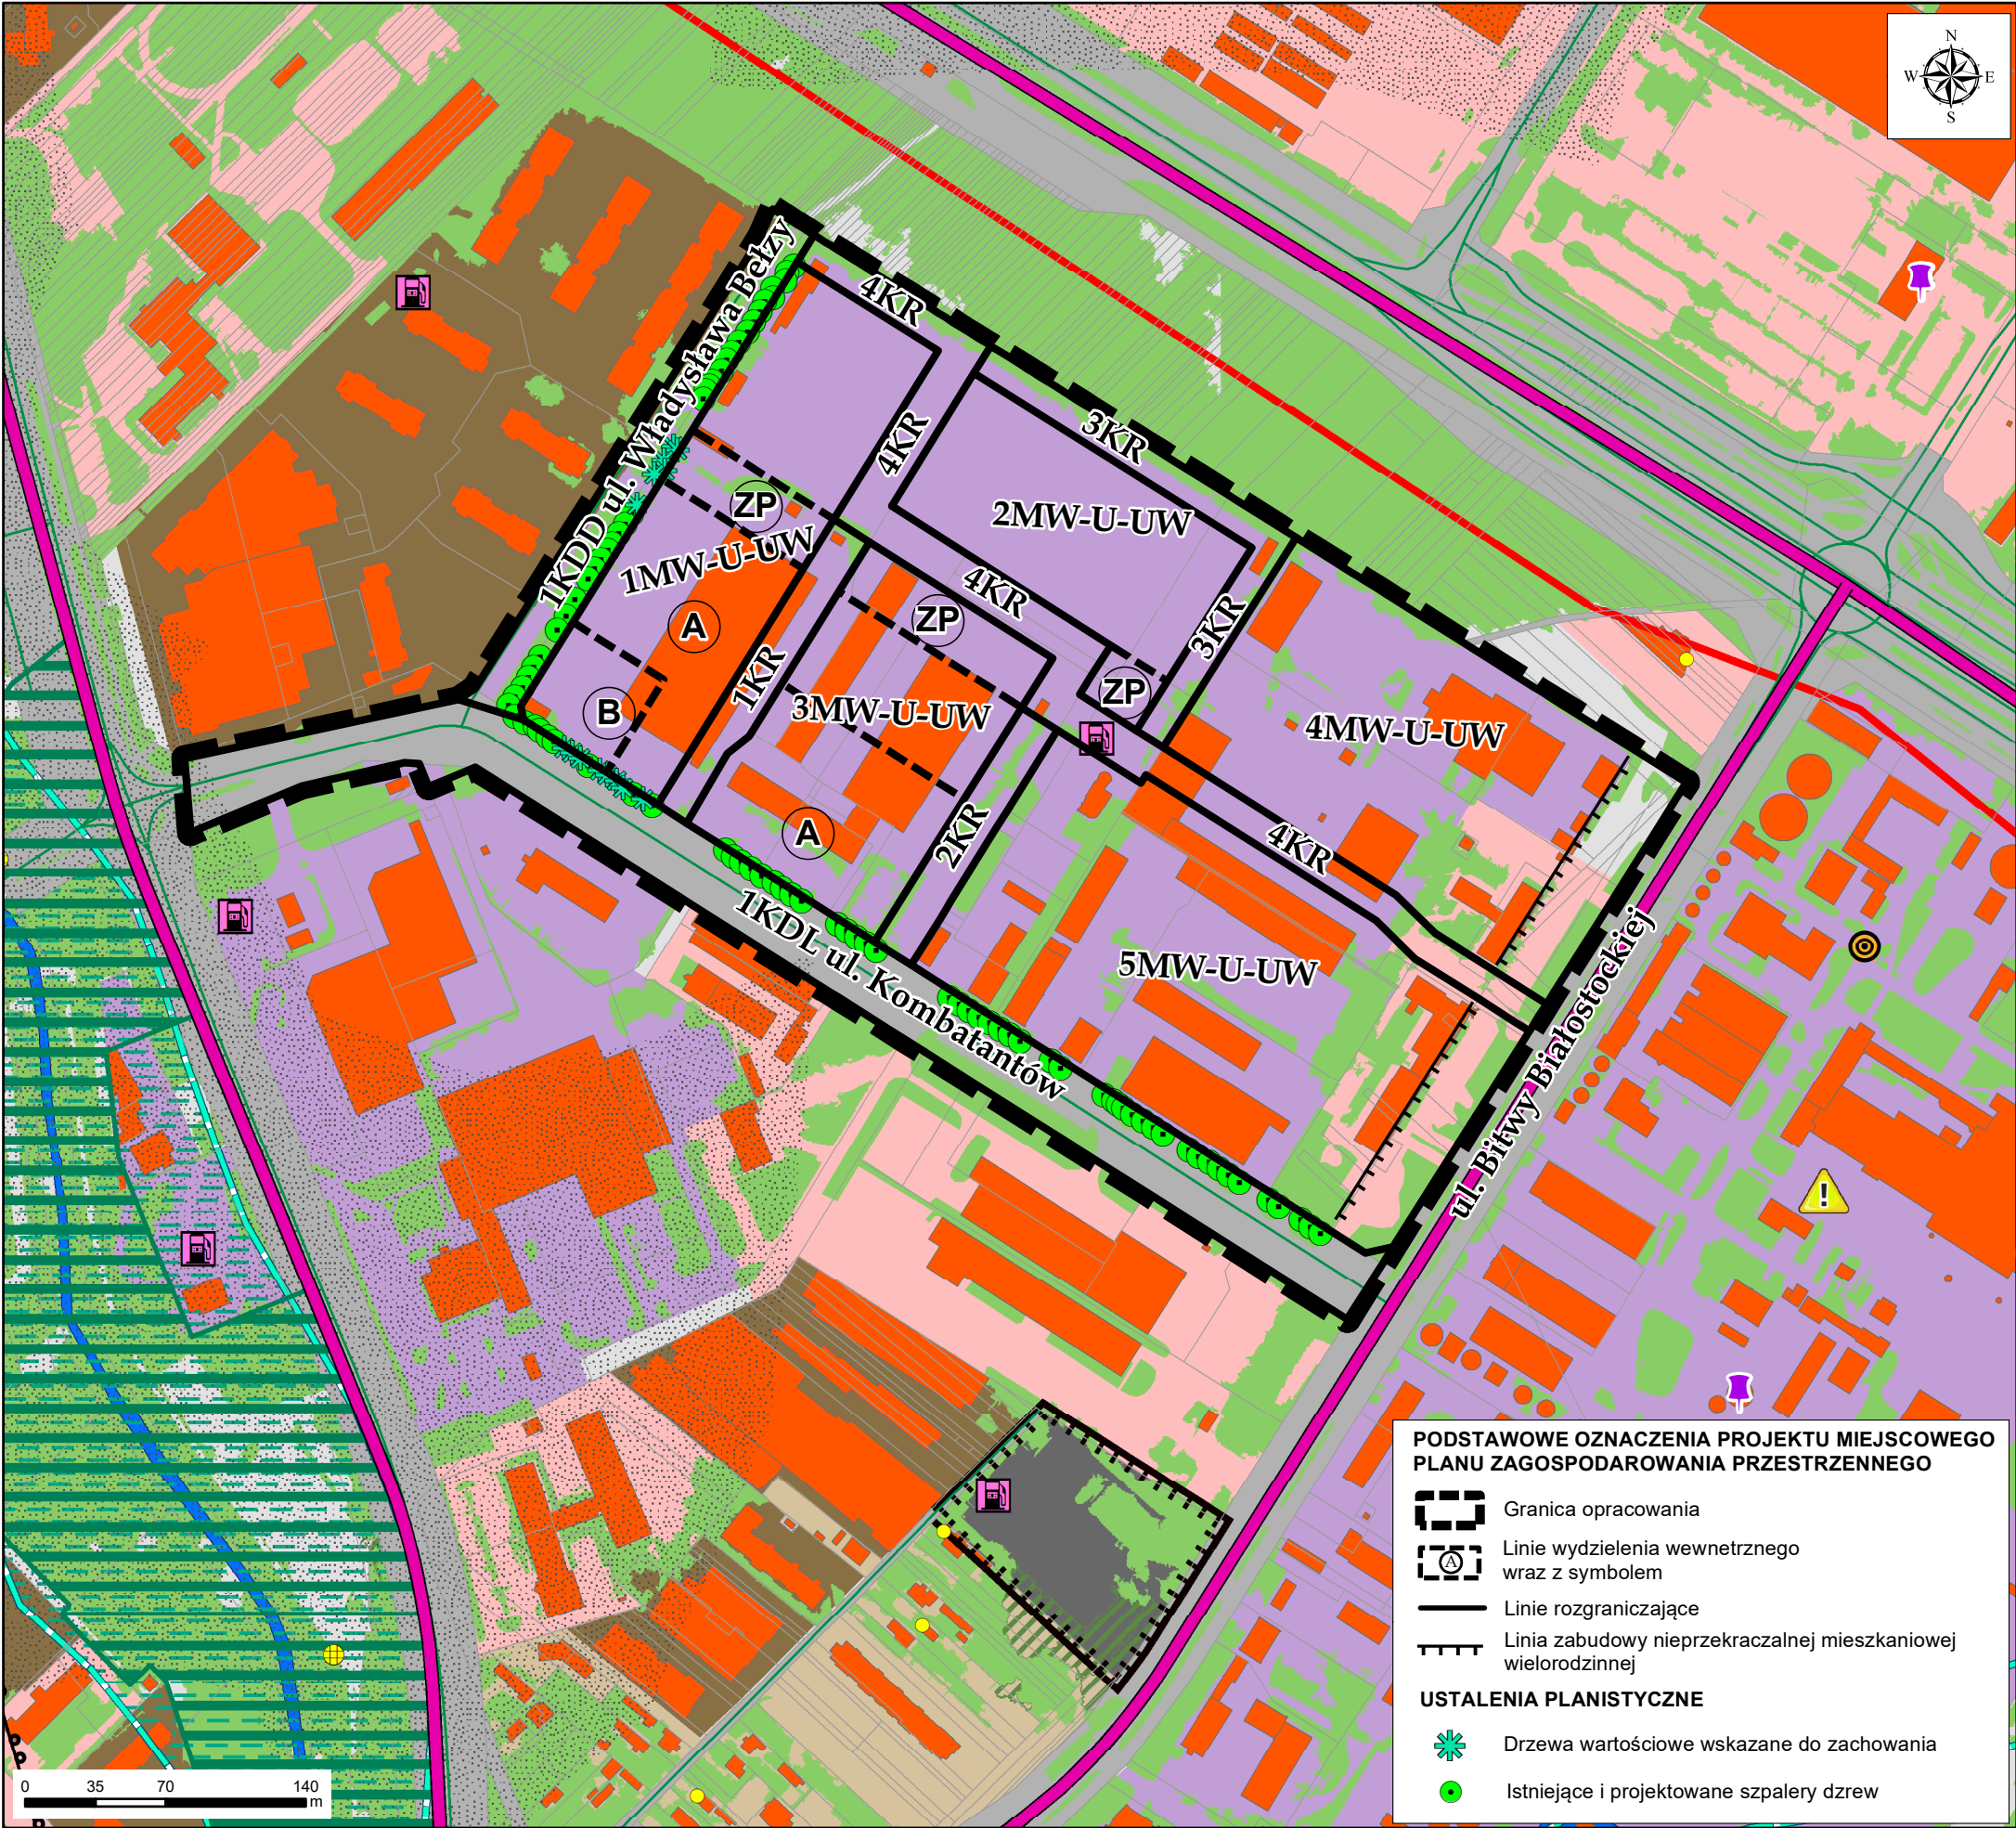

OBJAŚNIENIA ZNAKÓW I KOLORÓW

TERENY KSZTAŁTOWANIA SYSTEMU PRZYRODNICZEGO
NA PODST. STUDIUM UWARUNKOWAŃ I KIERUNKÓW
ZAGOSPODAROWANIA PRZESTRZENNEGO MIASTA BIAŁEGOSTOKU

- Obszar podstawowego systemu przyrodniczego
- Nawierzchnia trawiasta oraz zielen towarzysząca zabudowie i użyteczności publicznej
- Morfologiczna dolina rzeczna - główny system korytarzy ekologicznych, postulowany maksymalny zasięg terenów zurbanizowanych
- Istniejące zbiorniki wodne, stawy
- Rzeki, cieki, rowy melioracyjne

OBIEKTY I OBSZARY POTENCJALNYCH KONFLIKTÓW I ZAGROŻEŃ

- Tereny nieprzydatne do zabudowy ze względu na występowanie nienośnych gruntów mineralno-organicznych i wysoki poziom wód gruntowych
- Stacja bazowa telefonii komórkowej - potencjalne źródło promieniowania elektromagnetycznego
- Zbiorniki na nieczystości płynne (tzw. szamba)
- Stacje paliw płynnych
- Linie elektroenergetyczne wysokiego napięcia 110 kV - źródło promieniowania elektromagnetycznego
- Elektrociepłownia Białystok - jeden z największych emitorów pyłu zawieszonego PM10, PM2,5 oraz B(a)P wg "Programu ochrony powietrza dla strefy aglomeracja białostocka" z 2013 r.
- Potencjalni sprawcy awarii (Elektrociepłownia Białystok)
- Droga o dużym natężeniu ruchu

TERENY ZURBANIZOWANE
- stan istniejący

- Teren zabudowy usługowej
- Teren zabudowy produkcyjnej i usługowo-produkcyjnej
- Teren zabudowy mieszkaniowej wielorodzinnej
- Pozostałe tereny zurbanizowane, utwardzone
- Budynki
- Tereny dróg
- Teren zamknięty

POZOSTAŁE INFORMACJE

- Działki ewidencyjne

PODSTAWOWE OZNACZENIA PROJEKTU MIEJSCOWEGO
PLANU ZAGOSPODAROWANIA PRZESTRZENNEGO

- Granica opracowania
- Linie wydzielenia wewnętrznego wraz z symbolem
- Linie rozgraniczające
- Linia zabudowy nieprzekraczalnej mieszkaniowej wielorodzinnej

USTALENIA PLANISTYCZNE

- Drzewa wartościowe wskazane do zachowania
- Istniejące i projektowane szpalery drzew