


MIEJSCOWY PLAN ZAGOSPODAROWANIA PRZESTRZENNEGO
CZĘŚĆ OSIEDLA DOJLIDY GÓRNE W BIAŁYMSTOKU
W REJONIE ULIC LINIOWEJ I LOGARYTMICZNEJ

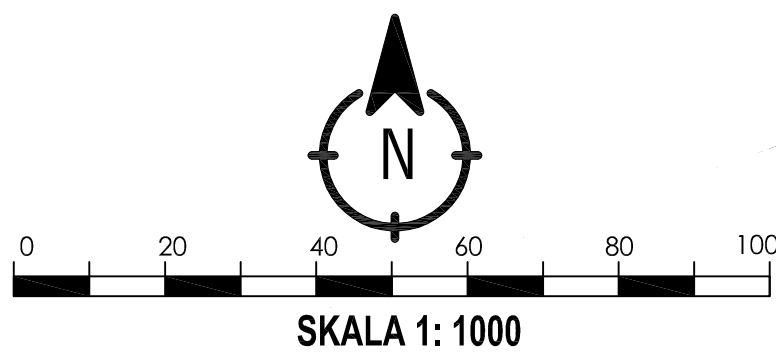


Układ odniesienia: PL-ETRF89, układ wsp. płaskich: PL-2000 strefa 8 (24°), układ wys.: PL-EVRF2007-NH
Źródło pochodzenia użytego materiału państwowego zasobu geodezyjnego i kartograficznego:
Urząd Miejski w Białymstoku, Departament Geodezji ul. Słomska 22, 15-428 Białystok


Projekt planu - etap opiniowanie i uzgodnienie

WYRYS ZE STUDIUM UWARUNKOWAŃ I KIERUNKÓW ZAGOSPODAROWANIA
PRZESTRZENNEGO MIASTA BIAŁEGOSTOKU

uchwalonego uchwałą nr XII/165/19 Rady Miasta Białystok z dnia 18 czerwca 2019 r.,
zmienionego uchwałą nr LXXVII/1079/23 Rady Miasta Białystok z 18 grudnia 2023 r.

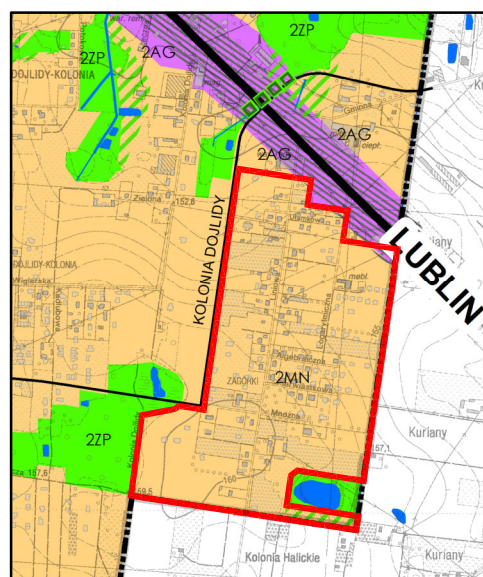

SKALA 1 : 20 000

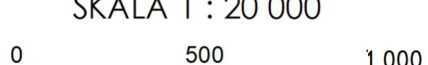

GRANICA OBSZARU
OBJĘTEGO PLANEM

ELEMENTY STRUKTURY FUNKCYJNALNO-PRZESTRZENNEJ

1ZP Oznaczenie jednostki strukturalnej i kategorii terenu
(1 - Śródmieście, 2 - Południe, 3 - Zachód, 4 - Wschód)

OBSZARY URBANIZACJI - KATEGORIE TERENÓW

MN Tereny zabudowy mieszkaniowej niskiej intensywności

AG Tereny aktywności gospodarczej

OBSZARY PODSTAWOWEGO SYSTEMU PRZYRODNICZEGO -

KATEGORIE TERENÓW

ZP Tereny zieleni urządzonej

OBSZARY UZUPELNIAJĄCE FUNKCJONOWANIE SYSTEMU PRZYRODNICZEGO

Wspomagający system przyrodniczy

Układ hydrograficzny

ELEMENTY SYSTEMU TRANSPORTOWEGO

G - ul. główna

Z - ul. zbiorcze

L - lokalne (ważniejsze)

INNE OZNACZENIA

Administracyjna granica miasta

OZNACZENIA:

- ADMINISTRACYJNA GRANICA MIASTA BIAŁEGOSTOKU
- GRANICA OBSZARU OBJĘTEGO PLANEM
- LINIE ROZGRANICZAJĄCE
- NIENAPRZECIEKALNE LINIE ZABUDOWY
- PROJEKTOWANE JEZDNI
- PROJEKTOWANE PODZIAŁY DZIAŁEK
- TERENY OKRESOWO PODMOKŁE Z WYSOKIM POZIOMEM WÓD GRUNTOWYCH
- ZESPÓŁY ZIELENI WYSOKIEJ
- ISTNIEJĄCE I PROJEKTOWANE SZPALERY DRZEW - DO ZACHOWANIA I UZUPEŁNIENIA
- DRZEWO WARTOŚCIOWE WSKAZANE DO ZACHOWANIA

KLASY PRZEZNACZENIA TERENÓW:

- MNW - TEREN ZABUDOWY MIESZKANIOWEJ JEDNORODZINNEJ WOLNOSTOJĄCEJ
- MNS - TEREN ZABUDOWY MIESZKANIOWEJ JEDNORODZINNEJ SZEREGOWEJ LUB GRUPOWEJ
- U - TEREN USŁUG
- KDD - TEREN DROGI DOJAZDOWEJ
- KR - TEREN KOMUNIKACJI DROGOWEJ WEWNĘTRZNEJ
- KP - TEREN KOMUNIKACJI PIESZO-ROWEROWEJ

INFRASTRUKTURA TECHNICZNA:

- SIĘĆ ELEKTROENERGETYCZNA
- SIĘĆ TELEKOMUNIKACYJNA
- SIĘĆ GAZOWA
- SIĘĆ KANALIZACJI DESZCZOWEJ
- SIĘĆ KANALIZACJI DESZCZOWEJ TŁOCZNEJ
- SIĘĆ WODOCIĄGOWA
- SIĘĆ KANALIZACJI SANITARNEJ
- SIĘĆ KANALIZACJI SANITARNEJ TŁOCZNEJ
- ISTNIEJĄCA STACJA TRANSFORMATOROWA
- PROJEKTOWANA STACJA TRANSFORMATOROWA

