


PROGNOZA ODDZIAŁYWANIA NA ŚRODOWISKO PROJEKTU MIEJSCOWEGO PLANU ZAGOSPODAROWANIA PRZESTRZENNEGO CZĘŚCI OSIEDLA DOJLIDY GÓRNE W BIAŁYMSTOKU W REJONIE ULIC LINIOWEJ I LOGARYTMICZNEJ - ZAŁĄCZNIK NR 2
SKALA 1 : 5 000

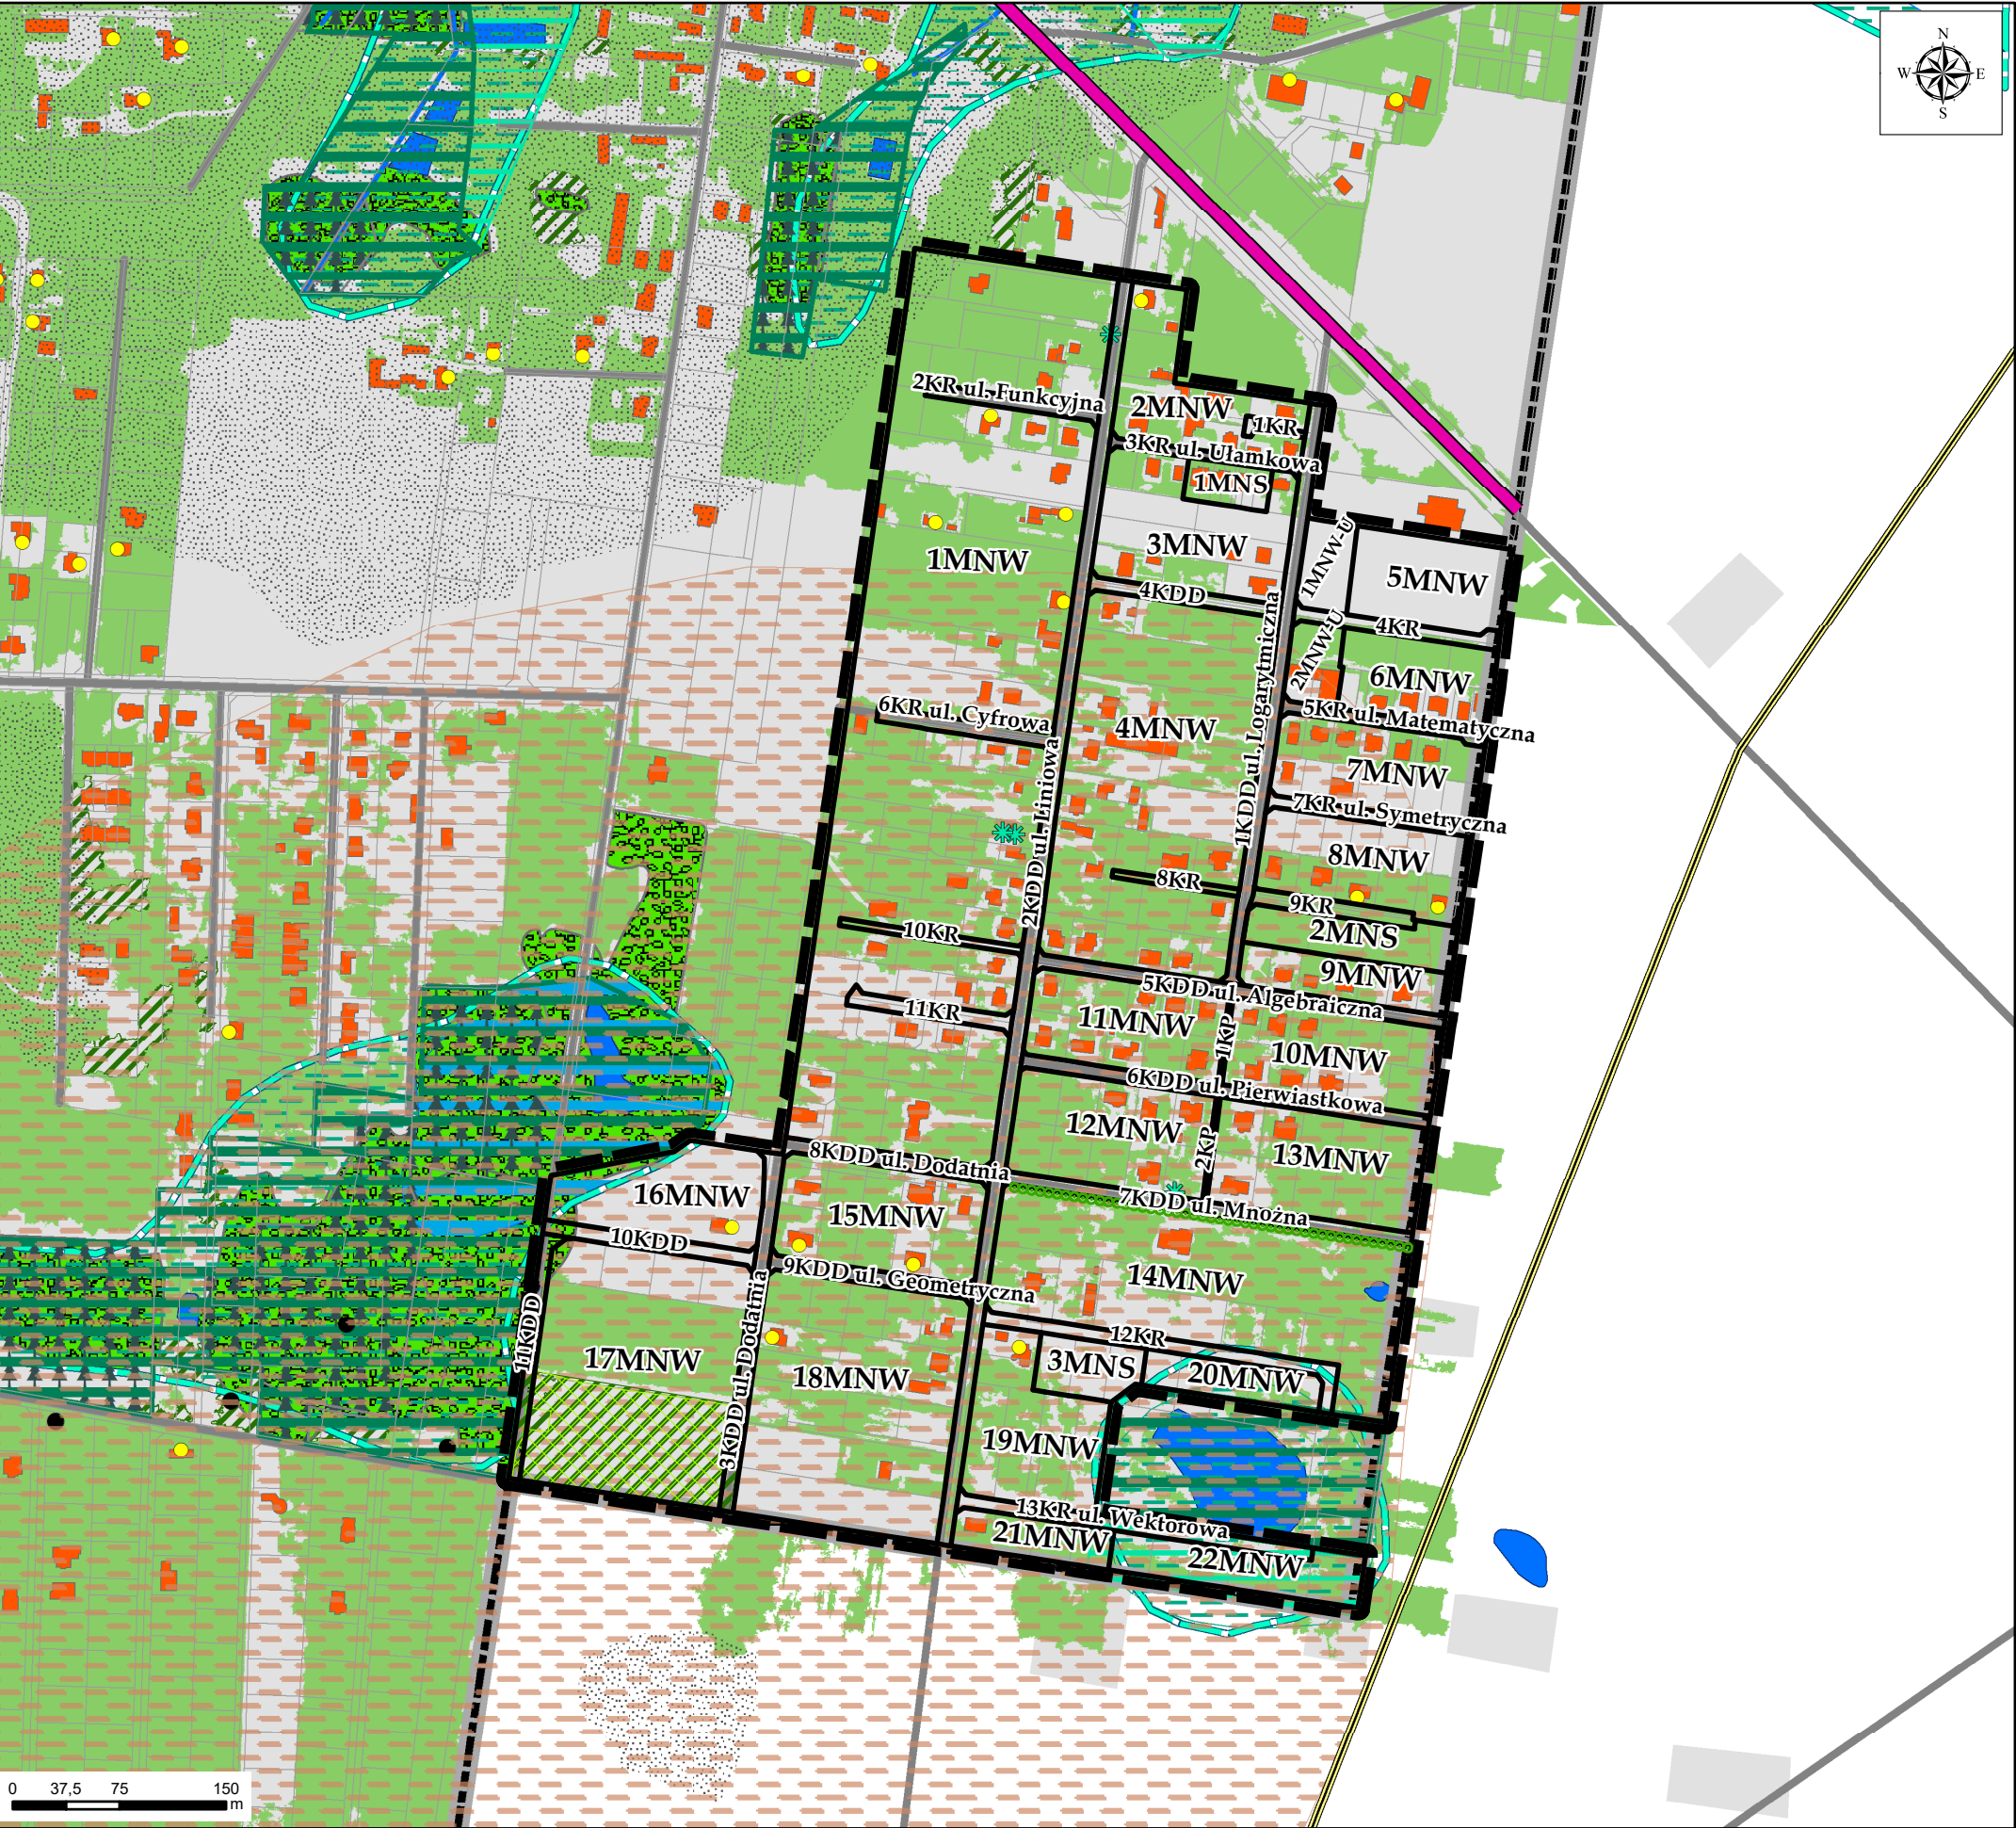

OBJAŚNIENIA ZNAKÓW I KOLORÓW

USTALENIA PLANISTYCZNE

- Granica opracowania
- Linie rozgraniczające
- Zespoły zieleni wysokiej
- Drzewa wartościowe wskazane do zachowania
- Istniejące i projektowane szpalery drzew - do zachowania i uzupełnień

TERENY KSZTAŁTOWANIA SYSTEMU PRZYRODNICZEGO NA PODST. STUDIUM UWARUNKOWAŃ I KIERUNKÓW ZAGOSPODAROWANIA PRZESTRZENNEGO MIASTA BIAŁEGOSTOKU

- Obszar podstawowego systemu przyrodniczego
- Wspomagający system przyrodniczy - obszar uzupełniający funkcjonowanie systemu przyrodniczego

OBSZARY PRZYRODNICZE ORAZ TERENY AKTYWNE BIOLOGICZNIE - stan istniejący

- Grunty leśne wg ewidencji gruntów
- Nawierzchnia trawiasta oraz zieleni towarzysząca zabudowie i użyteczności publicznej
- Zbiorowiska leśne charakterystyczne dla siedlisk podmokłych (tęgi, olsy)
- Tereny zalewowe i podmokłe dolin rzecznych z naturalnymi ekosystemami (zbiorniki naturalnych i kośnych łąk oraz pastwisk, a także szuwarów) do wykorzystania w charakterze zieleni urządzonej
- Drobne powierzchniowo tereny leśne oraz tereny z zaawansowaną sukcesją leśną proponuje się do wykorzystania w charakterze urządzonej zieleni wysokiej
- Morfologiczna dolina rzeczna - główny system korytarzy ekologicznych, postulowany maksymalny zasięg terenów zurbanizowanych
- Istniejące zbiorniki wodne, stawy
- Rzeki, cieki, rowy melioracyjne
- Stanowiska chronionych i rzadkich gatunków zwierząt, roślin i grzybów
- Zasięg występowania jeża wschodniego Erinaceus roumanicus (ochr. częściowa)

OBIEKTY I OBSZARY POTENCJALNYCH KONFLIKTÓW I ZAGROŻEŃ

- Grunty dobrze przepuszczalne - gruboziarniste żwiry i piaski
- Tereny nieprzydatne do zabudowy ze względu na występowanie nienośnych gruntów mineralno-organicznych i wysoki poziom wód gruntowych
- Obszary stale podmokłe
- Zbiorniki na nieczystości płynne (tzw. szamba)
- Droga o dużym natężeniu ruchu
- Sieć gazowa wysokiego ciśnienia - ograniczenia w zagospodarowaniu w jej sąsiedztwie

TERENY ZURBANIZOWANE - stan istniejący

- Tereny zurbanizowane, utwardzone
- Budynki
- Tereny dróg

POZOSTAŁE INFORMACJE

- Działki ewidencyjne