


PROGNOZA ODDZIAŁYWANIA NA ŚRODOWISKO PROJEKTU MIEJSCOWEGO PLANU ZAGOSPODAROWANIA PRZESTRZENNEGO CZĘŚCI OSIEDLA DOJLIDY GÓRNE W BIAŁYMSTOKU (W REJONIE ULIC DALIOWEJ I LEŚNA POLANA)

SKALA 1 : 4 000

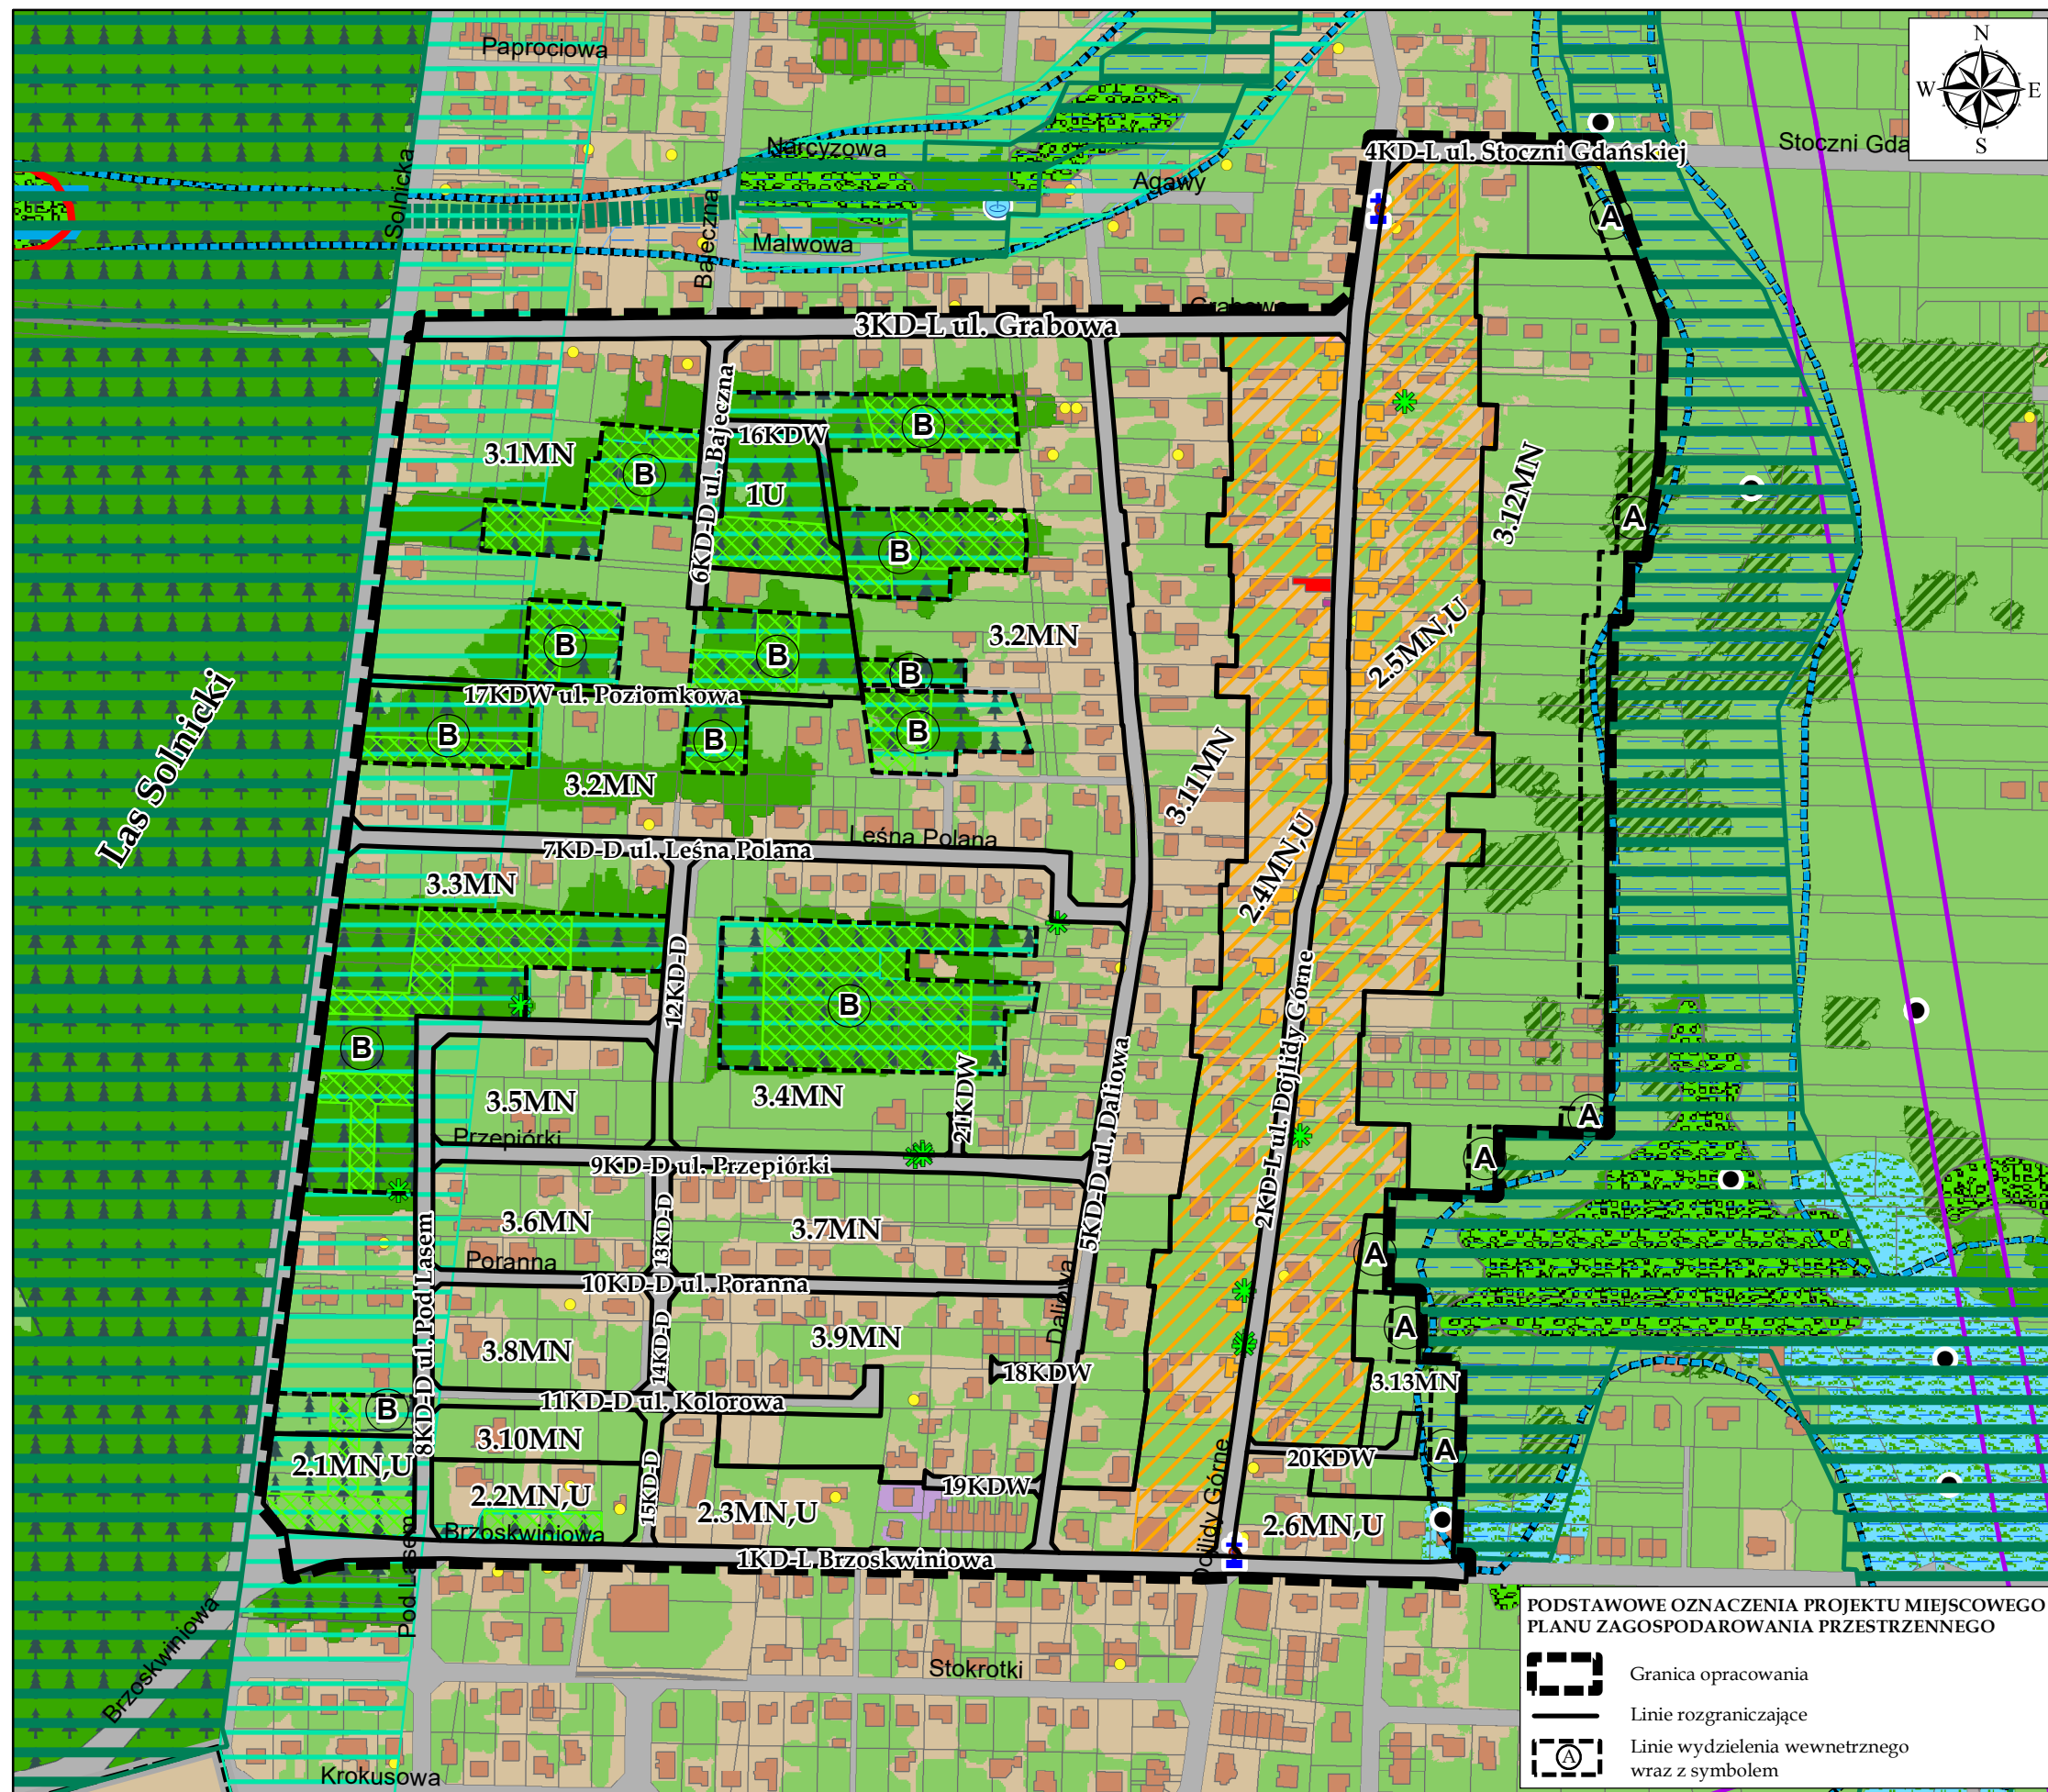

OBJAŚNIENIA ZNAKÓW I KOLORÓW

TERENY KSZTAŁTOWANIA SYSTEMU PRZYRODNICZEGO
NA PODST. STUDIUM UWARUNKOWAŃ I KIERUNKÓW
ZAGOSPODAROWANIA PRZESTRZENNEGO MIASTA BIAŁEGOSTOKU

- | | |
|---|---|
|  | Obszar podstawowego systemu przyrodniczego |
|  | Wspomagający system przyrodniczy - obszar uzupełniający funkcjonowanie systemu przyrodniczego |
|  | Łączniki systemu przyrodniczego - obszar uzupełniający funkcjonowanie systemu przyrodniczego |

TERENY I OBIEKTY AKTYWNE BIOLOGICZNIE - stan istniejący

- | | |
|---|---|
|  | Sukcesja roślinności drzewiastej |
|  | Zbiorowiska leśne |
|  | Nawierzchnia trawiasta oraz zieleń towarzysząca zabudowie |
|  | Zbiorowiska wilgotne (olsy i łęgi) |
|  | Grunty leśne wg ewidencji gruntów |
|  | Projektowana forma ochrony przyrody |

- | | |
|---|---|
|  | Tereny zalewowe i podmokłe dolin rzecznych z naturalnymi ekosystemami (zbiorowiska kośnych łąk, pastwisk oraz szuwarów) do wykorzystania w charakterze zieleni urządzonej |
|  | Morfologiczna dolina rzecznej - główny system korytarzy ekologicznych, postulowany maksymalny zasięg terenów zurbanizowanych |
|  | Istniejące zbiorniki wodne, stawy |
|  | Rzeki, cieki, rowy melioracyjne |
|  | Wypływy wód podziemnych: źródła, młaki, wysięki |
|  | Stanowiska chronionych i rzadkich gatunków zwierząt, roślin i grzybów |

OBIEKTY I OBSZARY POTENCJALNYCH KONFLIKTÓW I ZAGROŻEŃ

- | | |
|---|--|
|  | Tereny nieprzydatne do zabudowy ze względu na występowanie nienośnych gruntów mineralno-organicznych i wysoki poziom wód gruntowych (0 - 2 m p.p.t.) |
|  | Tereny jak wyżej, ale z wysokim poziomem wód gruntowych (0 - 1 m p.p.t.) i występowaniem gruntów organicznych |
|  | Linie elektroenergetyczne wysokiego napięcia 110 kV - źródło promieniowania elektromagnetycznego |
|  | Zbiorniki na nieczystości płynne (tzw. szamba) |
|  | Wyloty kanalizacji deszczowej |

TERENY ZURBANIZOWANE - stan istniejący

- | | |
|---|---|
|  | Teren zabudowy usługowej |
|  | Teren zabudowy produkcyjnej i usługowo-produkcyjnej |
|  | Pozostałe tereny zurbanizowane, utwardzone |
|  | Budynki |
|  | Tereny dróg |

POZOSTAŁE INFORMACJE

- ☐ Działki ewidencyjne

USTALENIA PLANISTYCZNE

- | | |
|---|--|
|  | Zespoły zieleni wysokiej |
|  | Drzewo wartościowe wskazane do zachowania |
|  | Budynek zabytkowy ujęty w Gminnej Ewidencji Zabytków |
|  | Budynki niezabytkowe objęte ochroną |
|  | Kaplica objęta ochroną |
|  | Krzyż przydrożny objęty ochroną |
|  | Strefa ochrony konserwatorskiej |