MIEJSCOWY PLAN ZAGOSPODAROWANIA PRZESTRZENNEGO CZĘŚCI OSIEDLA BIAŁOSTOCZEK W BIAŁYMSTOKU W REJONIE ULIC ALEI 1000-LECIA PAŃSTWA POLSKIEGO I KOMBATANTÓW - ETAP IB


0 20 40 60 80 100m

SKALA 1: 1000

Układ odniesienia: PL-ETRF89, układ wsp. płaskich: PL-2000 strefa 8 (24°), układ wys.: PL-EVRF2007-NH

Źródło pochodzenia użytego materiału państwowego zasobu geodezyjnego i kartograficznego:
Urząd Miejski w Białymstoku, Departament Geodezji ul. Słonimska 2/2, 15-028 Białystok

ETAP: KONSULTACJE SPOŁECZNE

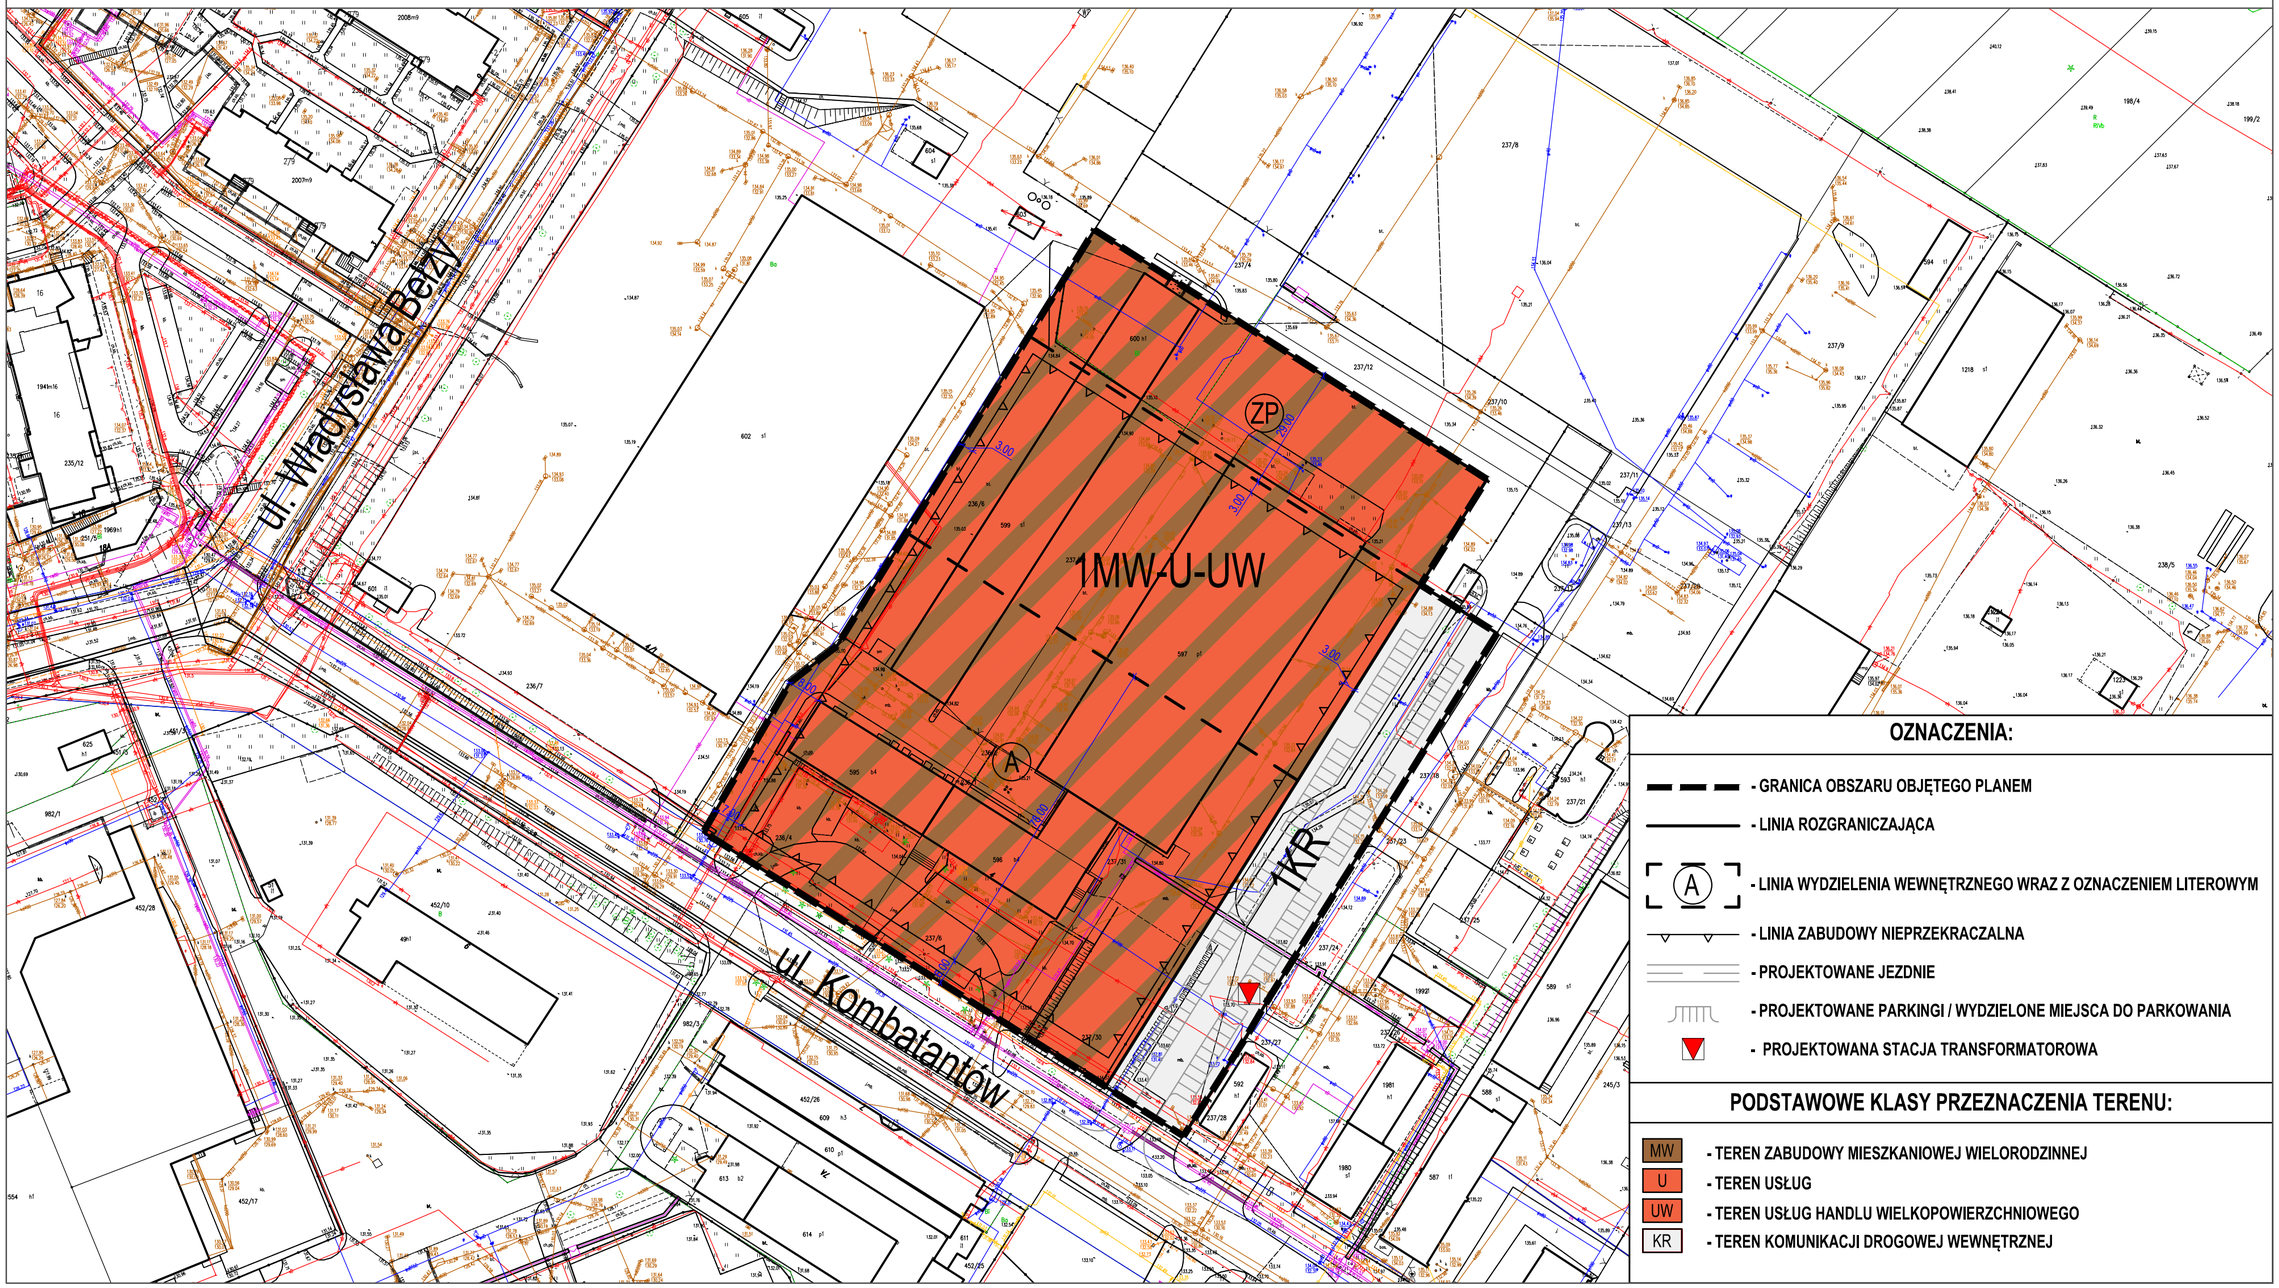

OZNACZENIA:

- GRANICA OBSZARU OBJĘTEGO PLANEM
- LINIA ROZGRANICZAJĄCA
- (A) - LINIA WYDZIELENIA WEWNĘTRZNEGO WRAZ Z OZNACZENIEM LITEROWYM
- LINIA ZABUDOWY NIEPRZEKRACZALNA
- PROJEKTOWANE JEZDNIE
- PROJEKTOWANE PARKINGI / WYDZIELONE MIEJSCA DO PARKOWANIA
- PROJEKTOWANA STACJA TRANSFORMATOROWA

PODSTAWOWE KLASY PRZEZNACZENIA TERENU:

- MW - TEREN ZABUDOWY MIESZKANIOWEJ WIELORODZINNEJ
- U - TEREN USŁUG
- UW - TEREN USŁUG HANDLU WIELKOPOWIERZCHNIOWEGO
- KR - TEREN KOMUNIKACJI DROGOWEJ WEWNĘTRZNEJ