


ISTNIEJĄCY STAN ŚRODOWISKA PRZYRODNICZEGO W OBSZARZE OBJĘTYM PROJEKTEM MIEJSCOWEGO PLANU ZAGOSPODAROWANIA PRZESTRZENNEGO CZĘŚCI OSIEDLA BIAŁOSTOCZEK W BIAŁYMSTOKU W REJONIE ULIC ALEI 1000-LECIA PAŃSTWA POLSKIEGO I KOMBATANTÓW - ETAP IB - ZAŁĄCZNIK NR 1
SKALA 1: 3 000

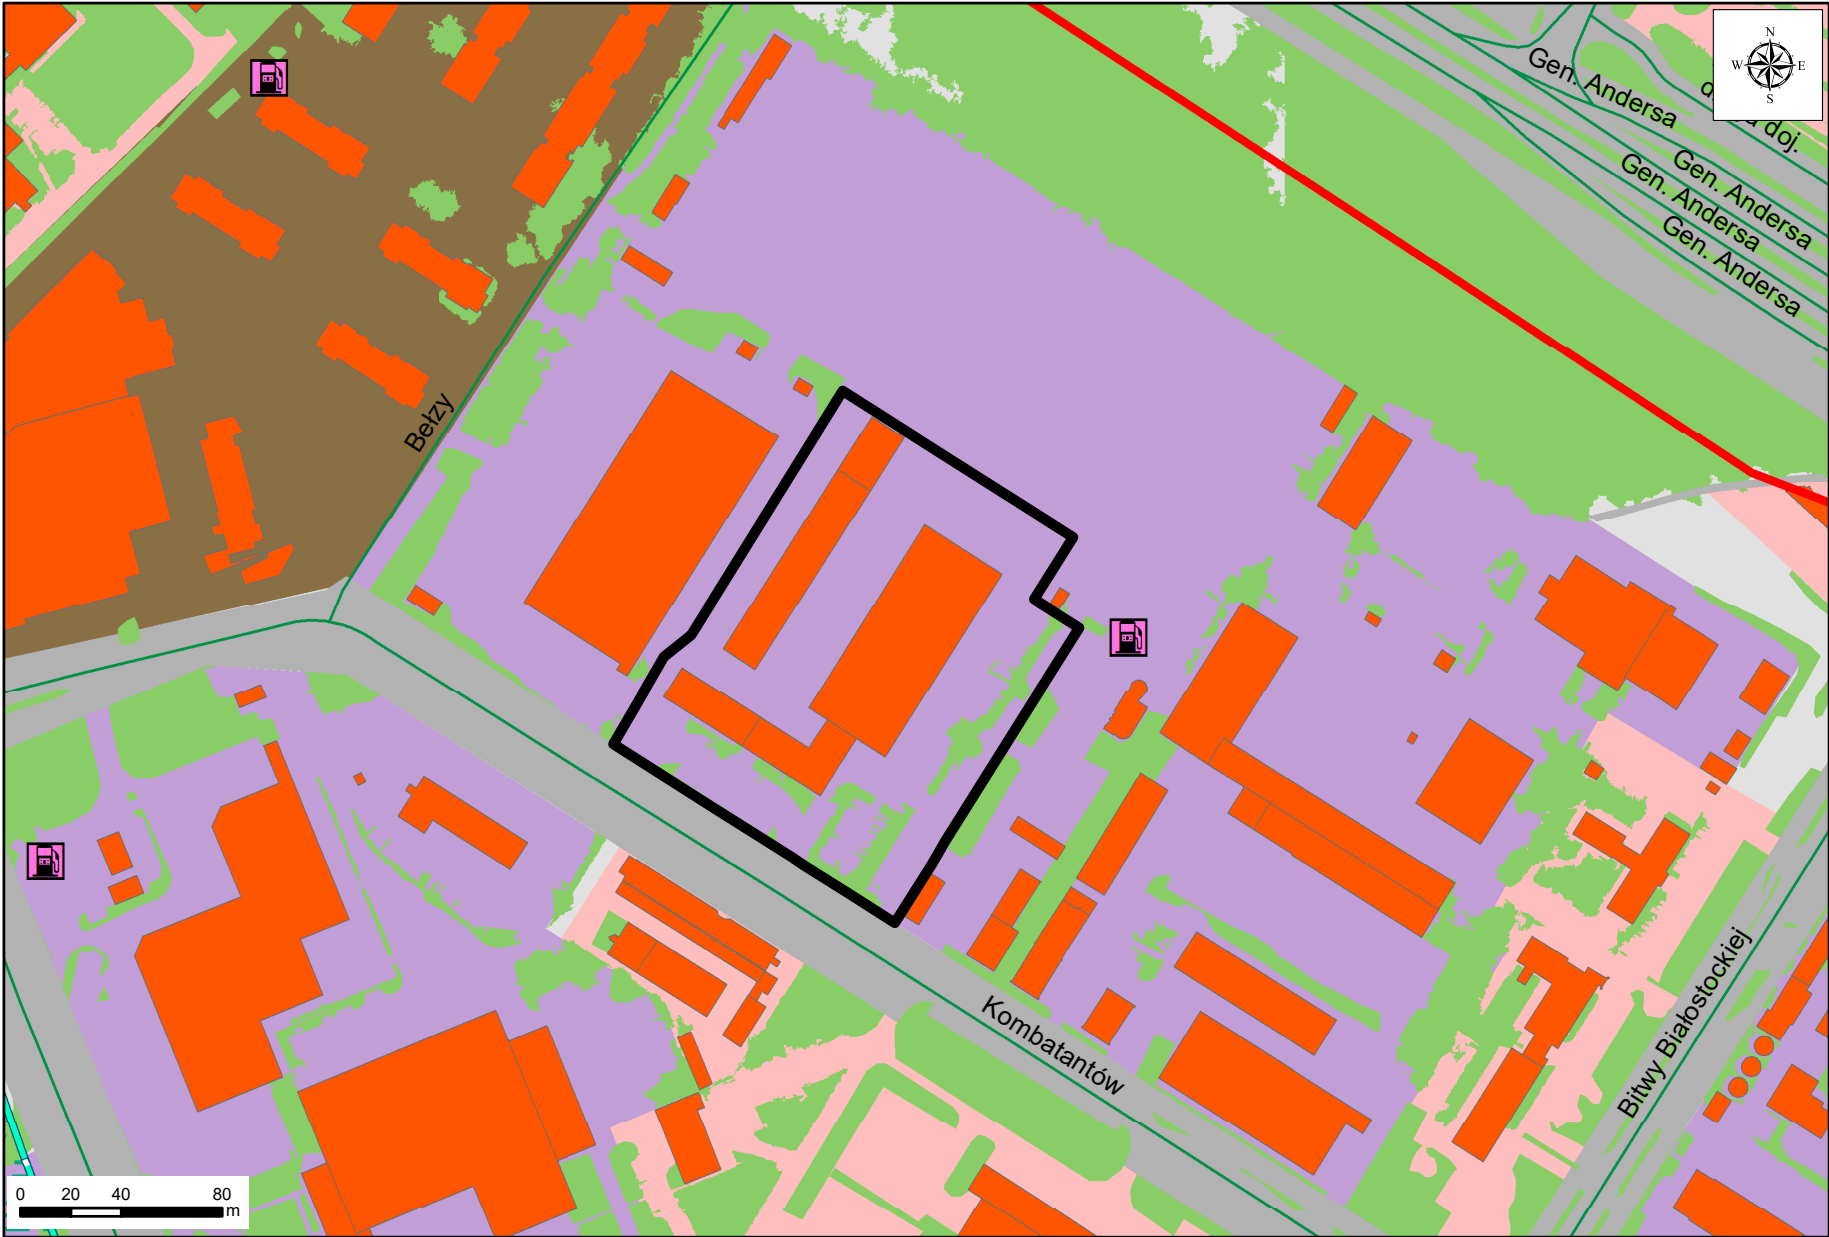

OBJAŚNIENIA ZNAKÓW I KOLORÓW

Granica terenu objętego opracowaniem

OBSZARY PRZYRODNICZE ORAZ TERENY AKTYWNE BIOLOGICZNIE - stan istniejący

Nawierzchnia trawiasta oraz zieleń towarzysząca zabudowie i użyteczności publicznej

OBIEKTY I OBSZARY POTENCJALNYCH KONFLIKTÓW I ZAGROŻEŃ


Linie elektroenergetyczne wysokiego napięcia 110 kV - źródło promieniowania elektromagnetycznego

Stacje paliw płynnych

TERENY ZURBANIZOWANE - stan istniejący

- Teren zabudowy usługowej
- Teren zabudowy produkcyjnej i usługowo-produkcyjnej
- Teren zabudowy mieszkaniowej wielorodzinnej
- Pozostałe tereny zurbanizowane, utwardzone
- Budynki
- Tereny dróg

HIPSOMETRIA
SKALA 1 : 7 000

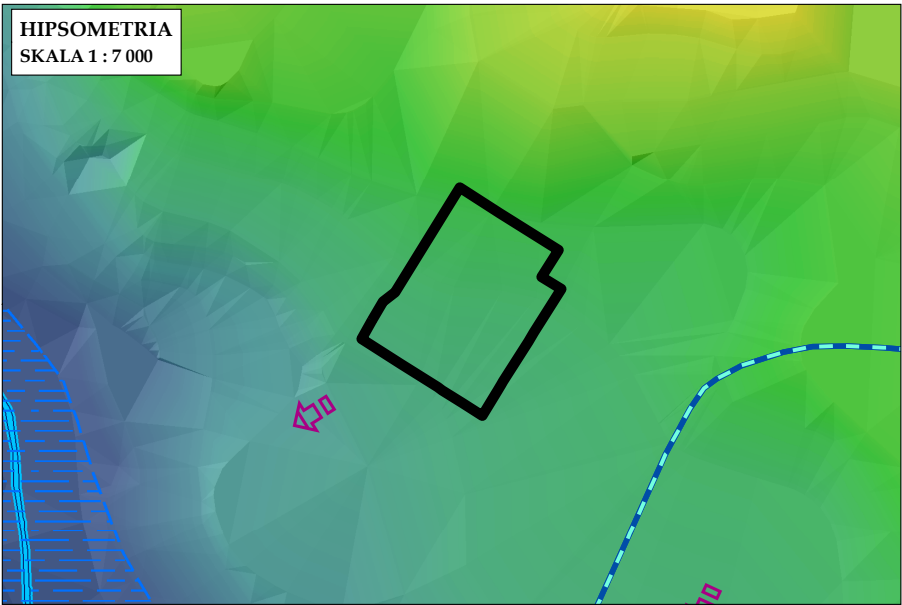

Wysokość terenu:

175 m n.p.m.
112 m n.p.m.


Działy wodne wyznaczające zlewnie topograficzne

Kierunek spływu wód w przypowierzchniowych warstwach gruntu

Morfologiczna dolina rzeczna

Rzeki, cieki, rowy melioracyjne

PRZYDATNOŚĆ GRUNTÓW DO ZABUDOWY
SKALA 1 : 4 000

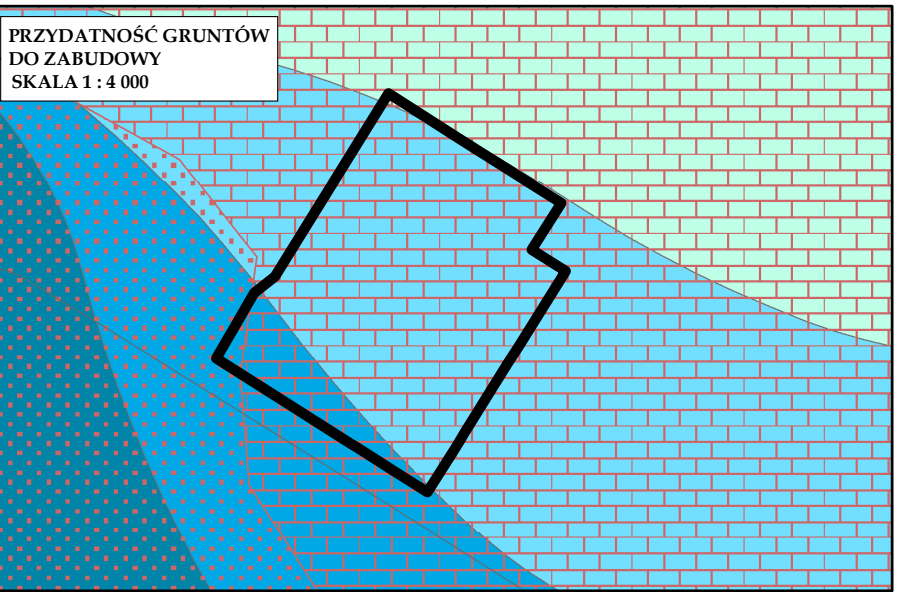

Głębokość występowania pierwszego poziomu wody od powierzchni terenu:

1 - 2 m 4 - 6 m
 2 - 4 m 6 - 10 m

Tereny o dobrych warunkach fizjograficznych do zabudowy

Tereny o średnio korzystnych warunkach fizjograficznych do zabudowy