


PLAN SYTUACYJNY
skala 1:500

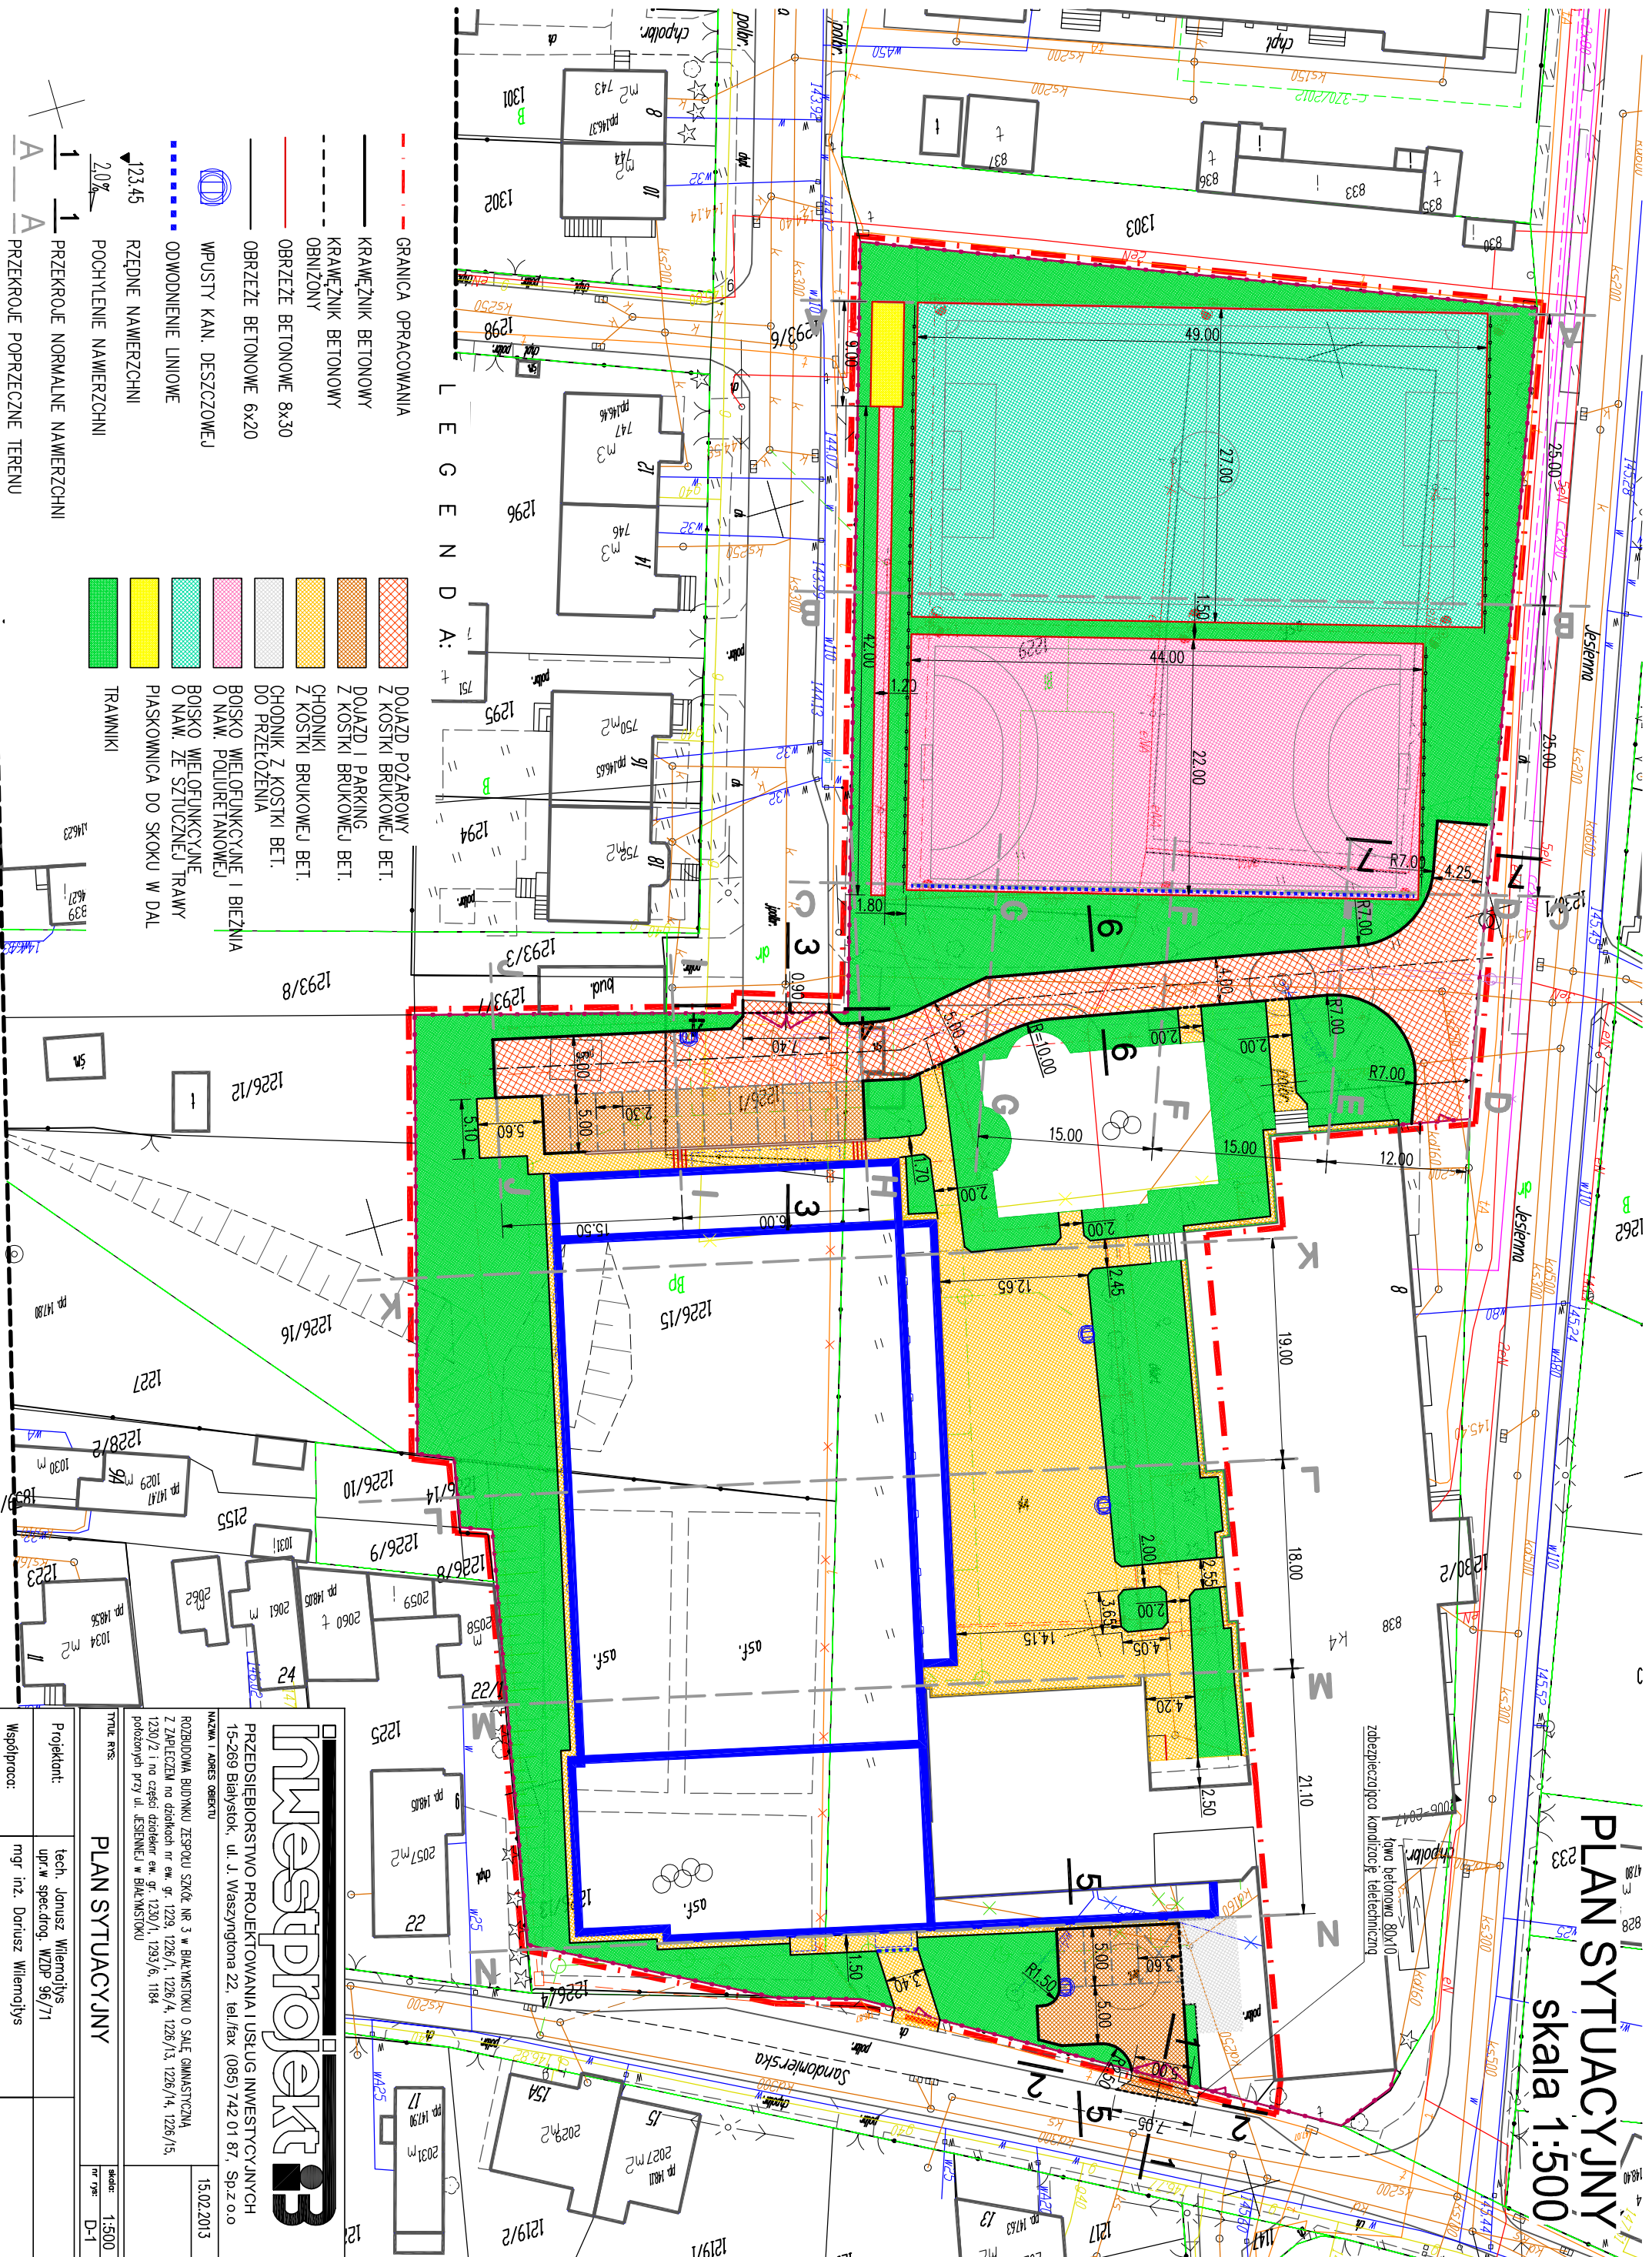

- LEGENDA:
- GRANICA OPRACOWANIA
 - KRAWĘŻNIK BETONOWY
 - KRAWĘŻNIK BETONOWY OBNIŻONY
 - OBRZEŻE BETONOWE 8x30
 - OBRZEŻE BETONOWE 6x20
 - WPUSY KAN. DESZCZOWEJ
 - ODWODNIENIE LINOWE
 - RZĘDNE NAWIERZCHNI
 - POCHYLENIE NAWIERZCHNI
 - PRZEKROJE NORMALNE NAWIERZCHNI
 - PRZEKROJE POPRZECZNE TERENU

- DOJAZD POŻAROWY Z KOSTKI BRUKOWEJ BET.
- DOJAZD I PARKING Z KOSTKI BRUKOWEJ BET.
- CHODNIKI Z KOSTKI BRUKOWEJ BET.
- CHODNIK Z KOSTKI BET. DO PRZELÓŻENIA
- BOISKO WIELOFUNKCYJNE I BIEŻNIA O NAW. POLIURETANOWEJ
- BOISKO WIELOFUNKCYJNE O NAW. ZE SZTUCZNEJ TRAWY
- PIASKOWNICA DO SKOKU W DAL
- TRAWNIKI

inwestprojekt3

PRZEDSIĘBIORSTWO PROJEKTOWANIA I USŁUG INWESTYCYJNYCH
15-269 Białystok, ul. J. Waszyngtona 22, tel./fax (085) 742 01 87, Sp.z o.o.

NAZWA I ADRES OBIEKTU
ROZBUDOWA BUDYNKU ZESPÓŁU SZKÓŁ NR 3 W BIAŁYMSTOKU O SALĘ GIMNASTYCZNĄ
Z DZIAŁECZKĄ NA DZIOŁKACH nr ew. gr. 1229, 1226/1, 1226/4, 1226/13, 1226/14, 1226/15,
1230/2 i no części działek nr ew. gr. 1230/1, 1230/6, 1184
położonych przy ul. JESIEŃNEJ w BIAŁYMSTOKU

15.02.2013

PLAN SYTUACYJNY

skala 1:500
nr rys. D-1

Projektant:
mgr inż. Doruż Wiliński

Współpraca:
mgr inż. Doruż Wiliński