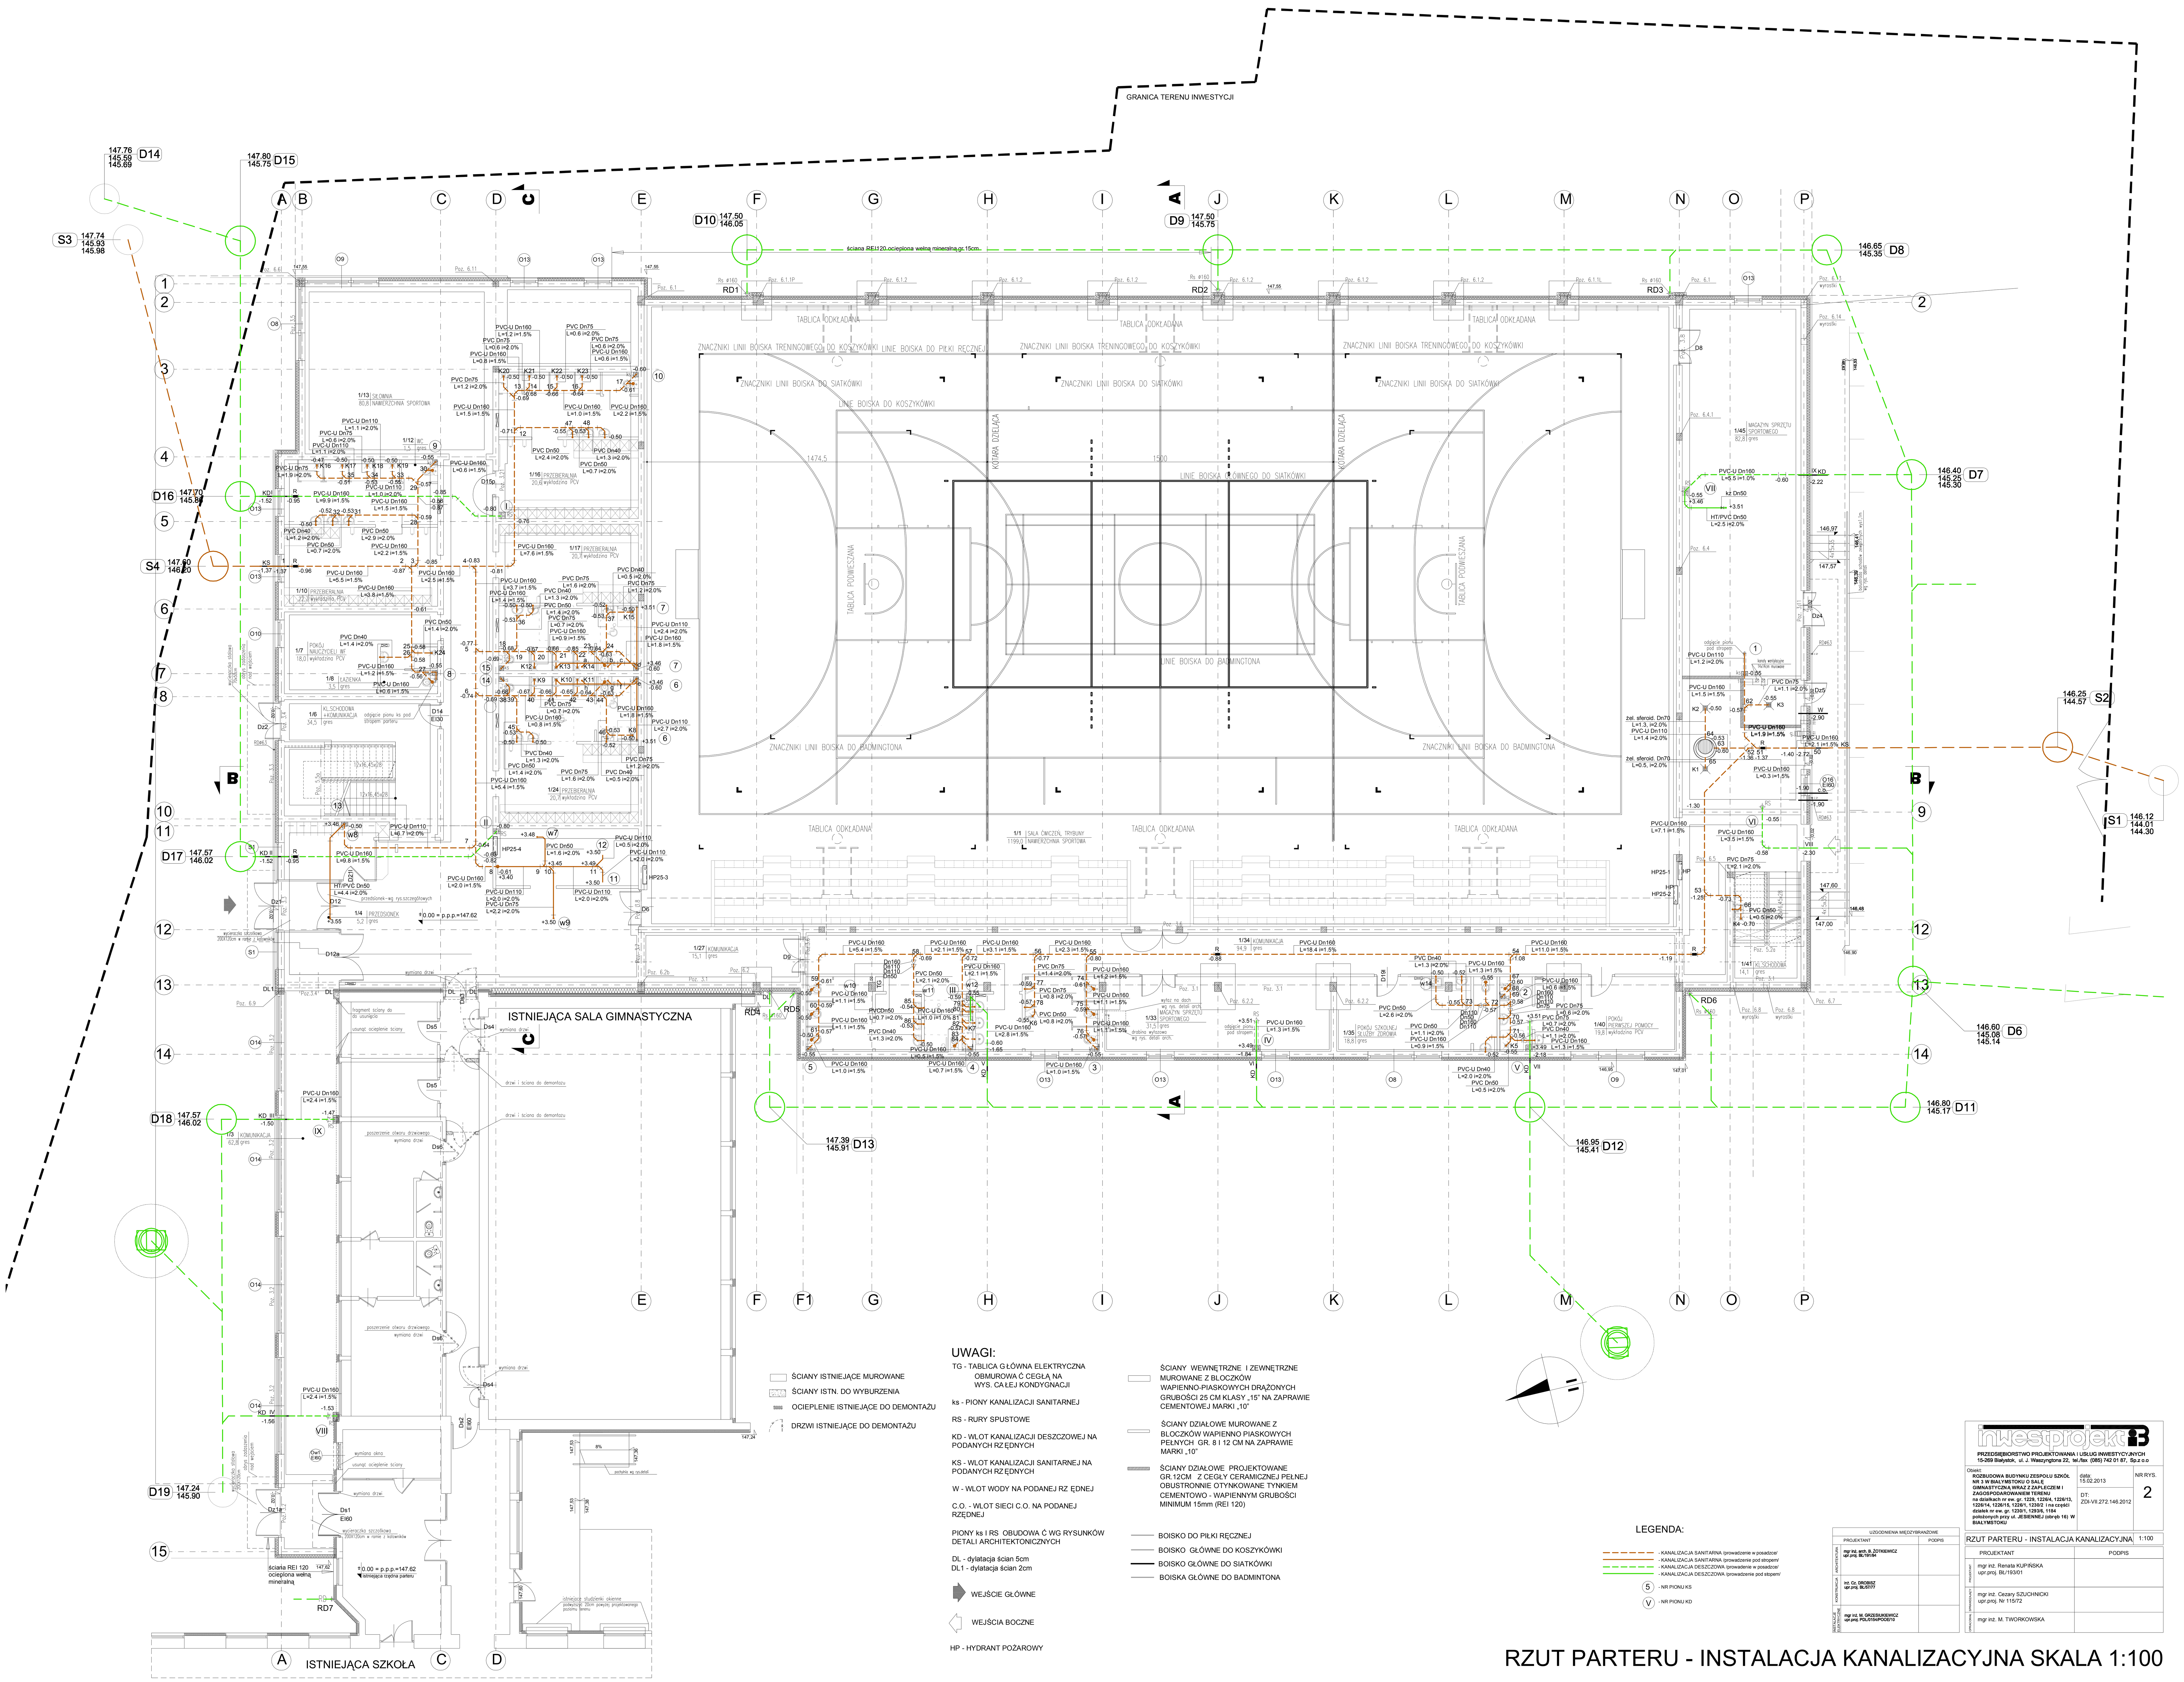


## UWAGI:

| | |
|---|---|
| | ŚCIANY ISTNIEJĄCE MUROWANE |
| | ŚCIANY ISTN. DO WYBURZENIA |
| | OCIEPLENIE ISTNIEJĄCE DO DEMONTAŻU |
| | DRZWI ISTNIEJĄCE DO DEMONTAŻU |

TG - TABLICA GŁÓWNA ELEKTRYCZNA OBMUROWAĆ CEGŁĄ NA WYS. CAŁEJ KONDYGNACJI

ks - PIONY KANALIZACJI SANITARNEJ

RS - RURY SPUSTOWE

KD - WLOT KANALIZACJI DESZCZOWEJ NA PODANYCH RZĘDNYCH

KS - WLOT KANALIZACJI SANITARNEJ NA PODANYCH RZĘDNYCH

W - WLOT WODY NA PODANEJ RZĘDNEJ

C.O. - WLOT SIECI C.O. NA PODANEJ RZĘDNEJ

PIONY ks I RS OBUDOWAĆ WG RYSUNKÓW DETALI ARCHITEKTONICZNYCH

DL - dylatacja ścian 5cm
DL1 - dylatacja ścian 2cm

WEJŚCIE GŁÓWNE

WEJŚCIA BOCZNE

HP - HYDRANT POŻAROWY

ŚCIANY WEWNĘTRZNE I ZEWNĘTRZNE MUROWANE Z BLOCZKÓW WAPIENNO-PIASKOWYCH DRĄŻONYCH GRUBOŚCI 25 CM KLASY „15" NA ZAPRAWIE CEMENTOWEJ MARKI „10"

ŚCIANY DZIAŁOWE MUROWANE Z BLOCZKÓW WAPIENNO PIASKOWYCH PEŁNYCH GR. 8 I 12 CM NA ZAPRAWIE MARKI „10"

ŚCIANY DZIAŁOWE PROJEKTOWANE GR.12CM Z CEGŁY CERAMICZNEJ PEŁNEJ OBUSTRONNIE OTYNKOWANE TYNKIEM CEMENTOWO - WAPIENNYM GRUBOŚCI MINIMUM 15mm (REI 120)

BOISKO DO PIŁKI RĘCZNEJ
BOISKO GŁÓWNE DO KOSZYKÓWKI
BOISKO GŁÓWNE DO SIATKÓWKI
BOISKA GŁÓWNE DO BADMINTONA

## LEGENDA:

- KANALIZACJA SANITARNA /prowadzenie w posadzce/
- KANALIZACJA SANITARNA /prowadzenie pod stropem/
- KANALIZACJA DESZCZOWA /prowadenie w posadzce/
- KANALIZACJA DESZCZOWA /prowadzenie pod stopem/

(5) - NR PIONU KS

(V) - NR PIONU KD

| UZGODNIENIA MIĘDZYBRANŻOWE | PROJEKTANT | PODPIS |
|---|---|---|
| ARCHITEKTURA | mgr inż. arch. B. ŻOTKIEWICZ upr.proj. BŁ/191/94 | |
| KONSTRUKCJA | inż. Cz. DROBISZ upr.proj. BŁ/57/77 | |
| INSTALACJE ELEKTRYCZNE | mgr inż. M. GRZESIUKIEWICZ upr.proj. PDL/0154/POOE/10 | |

inwestprojekt iB
PRZEDSIĘBIORSTWO PROJEKTOWANIA I USŁUG INWESTYCYJNYCH
15-269 Białystok, ul. J. Waszyngtona 22, tel./fax (085) 742 01 87, Sp.z o.o

| Obiekt: | | |
|---|---|---|
| ROZBUDOWA BUDYNKU ZESPOŁU SZKÓŁ NR 3 W BIAŁYMSTOKU O SALĘ GIMNASTYCZNĄ WRAZ Z ZAPLECZEM I ZAGOSPODAROWANIEM TERENU na działkach nr ew. gr. 1229, 1226/4, 1226/13, 1226/14, 1226/15, 1226/1, 1230/2 i na części działek nr ew. gr. 1230/1, 1293/6, 1184 położonych przy ul. JESIENNEJ (obręb 16) W BIAŁYMSTOKU | data: 15.02.2013<br>DT: ZDI-VII.272.146.2012 | NR RYS. 2 |
| RZUT PARTERU - INSTALACJA KANALIZACYJNA | 1:100 | |

| | PROJEKTANT | PODPIS |
|---|---|---|
| PROJEKTANT | mgr inż. Renata KUPIŃSKA upr.proj. BŁ/193/01 | |
| SPRAWDZAJĄCY | mgr inż. Cezary SZUCHNICKI upr.proj. Nr 115/72 | |
| OPRACOWAŁ | mgr inż. M. TWORKOWSKA | |

# RZUT PARTERU - INSTALACJA KANALIZACYJNA SKALA 1:100