PLAN SYTUACYJNY

ROZBUDOWY BUDYNKU ZESPOŁU SZKÓŁ NR 3 W BIAŁYMSTOKU O SALĘ GIMNASTYCZNĄ WRAZ Z ZAPLECZEM I MIEJSCAMI POSTOJOWYMI na działkach nr ew. gr. 1229, 1226/4, 1226/13, 1226/14, 1226/15, 1226/1, 1230/2 i na części działek nr ew. gr. 1230/1, 1293/6, 1184 położonych przy ul. JESIENNEJ (obręb 16) W BIAŁYMSTOKU WRAZ Z NIEZBĘDNĄ INFRASTRUKTURĄ TECHNICZNĄ I ZJAZDAMI W PASIE DROGOWYM ul. SANDOMIERSKIEJ (dz. nr ew. gr. 1184) i ul.GRADOWEJ (dz. nr ew. gr. 1293/6)

SKALA 1:500

MAPA DO CELÓW PROJEKTOWYCH

Oznaczenie kancelaryjne zgłoszenia pracy geodezyjnej [nr]		Nr rob. wykonawcy 114/2012
KERG		206101_1-3365/2012
Nazwa miejscowości		Białystok
Jednostka ewidencyjna [nr]	identyfikator	206101_1
	nazwa	Białystok
Obręb ewidencyjny [nr]	nazwa, identyfikator	Wygoda 0015
Ulica		Jesienna
Numer działki		1226/1, 1226/13, 1226/15, 1229
Sekcja		8.194.14.21.A.2; 8.194.14.21.2.4; 8.194.14.22.3.3; 8.194.14.22.1.1; 8.194.14.21.2.2
Skala mapy		1 : 500
Rezwa układu	współrzędnych prostokątnych płaskich	2000/8
	wysokości	Kronsztadt 86
Oznaczenie granic obszaru, który był przedmiotem aktualizacji		

W granicach projektowanej inwestycji budowlanej brak obciążeń, o których mowa w § 80 ust. 4 Rozporządzenia Ministra SWiA z dnia 9 listopada 2011 r. (Dz. U. 263, poz. 1572)

Data opracowania mapy: 17.10.2012

Andrzej Gontar
15-298 Białystok, ul. Zalana 38 m 47
NIP 542-182-34-86
REG. 050207720
nazwa / imię i nazwisko wykonawcy podpis osoby reprezentującej wykonawcę

GEODETA UPRAWNIONY
Andrzej Gontar
nr uprawnienia 8192
15-298 Białystok, ul. Zalana 38 m 47
tel. 441 630
imię i nazwisko nr uprawnień podpis geodety uprawnionego który sporządził mapę

Wykaz punktów osnowy klasy I-III w granicach opracowania: 992105.2047

SZKIC ORIENTACYJNY

Urząd Miejski w Białymstoku
Miejski Ośrodek Dokumentacji Geodezyjno-Kartograficznej

W obszarze oznaczonym linią — — — dokonano aktualizacji treści mapy zasadniczej. Dokumenty z pomiaru uzupełniającego przyjęto przy/do do zasobu powiatowego w dniu 2012 -11- 06 i zewidencjonowano pod nr 206101_1-3365/2012

NINIEJSZA MAPA MOŻE SŁUŻYĆ DO CELÓW PROJEKTOWYCH

Projektowane obiekty budowlane wynikające pozwolenia na budowę podlega/ą wyrysowaniu i inwentaryzacji powykonawczej przez jednostki uprawnione do wykonywania prac geodezyjnych.

Białystok dnia 2012 -11- 06

z up. PREZYDENTA MIASTA
Jan Zalewski
Podinspektor
Miejski Ośrodek Dokumentacji Geodezyjnej i Kartograficznej

Opracowanie numeryczne:
Elżbieta Augustyniak-Roszkowska

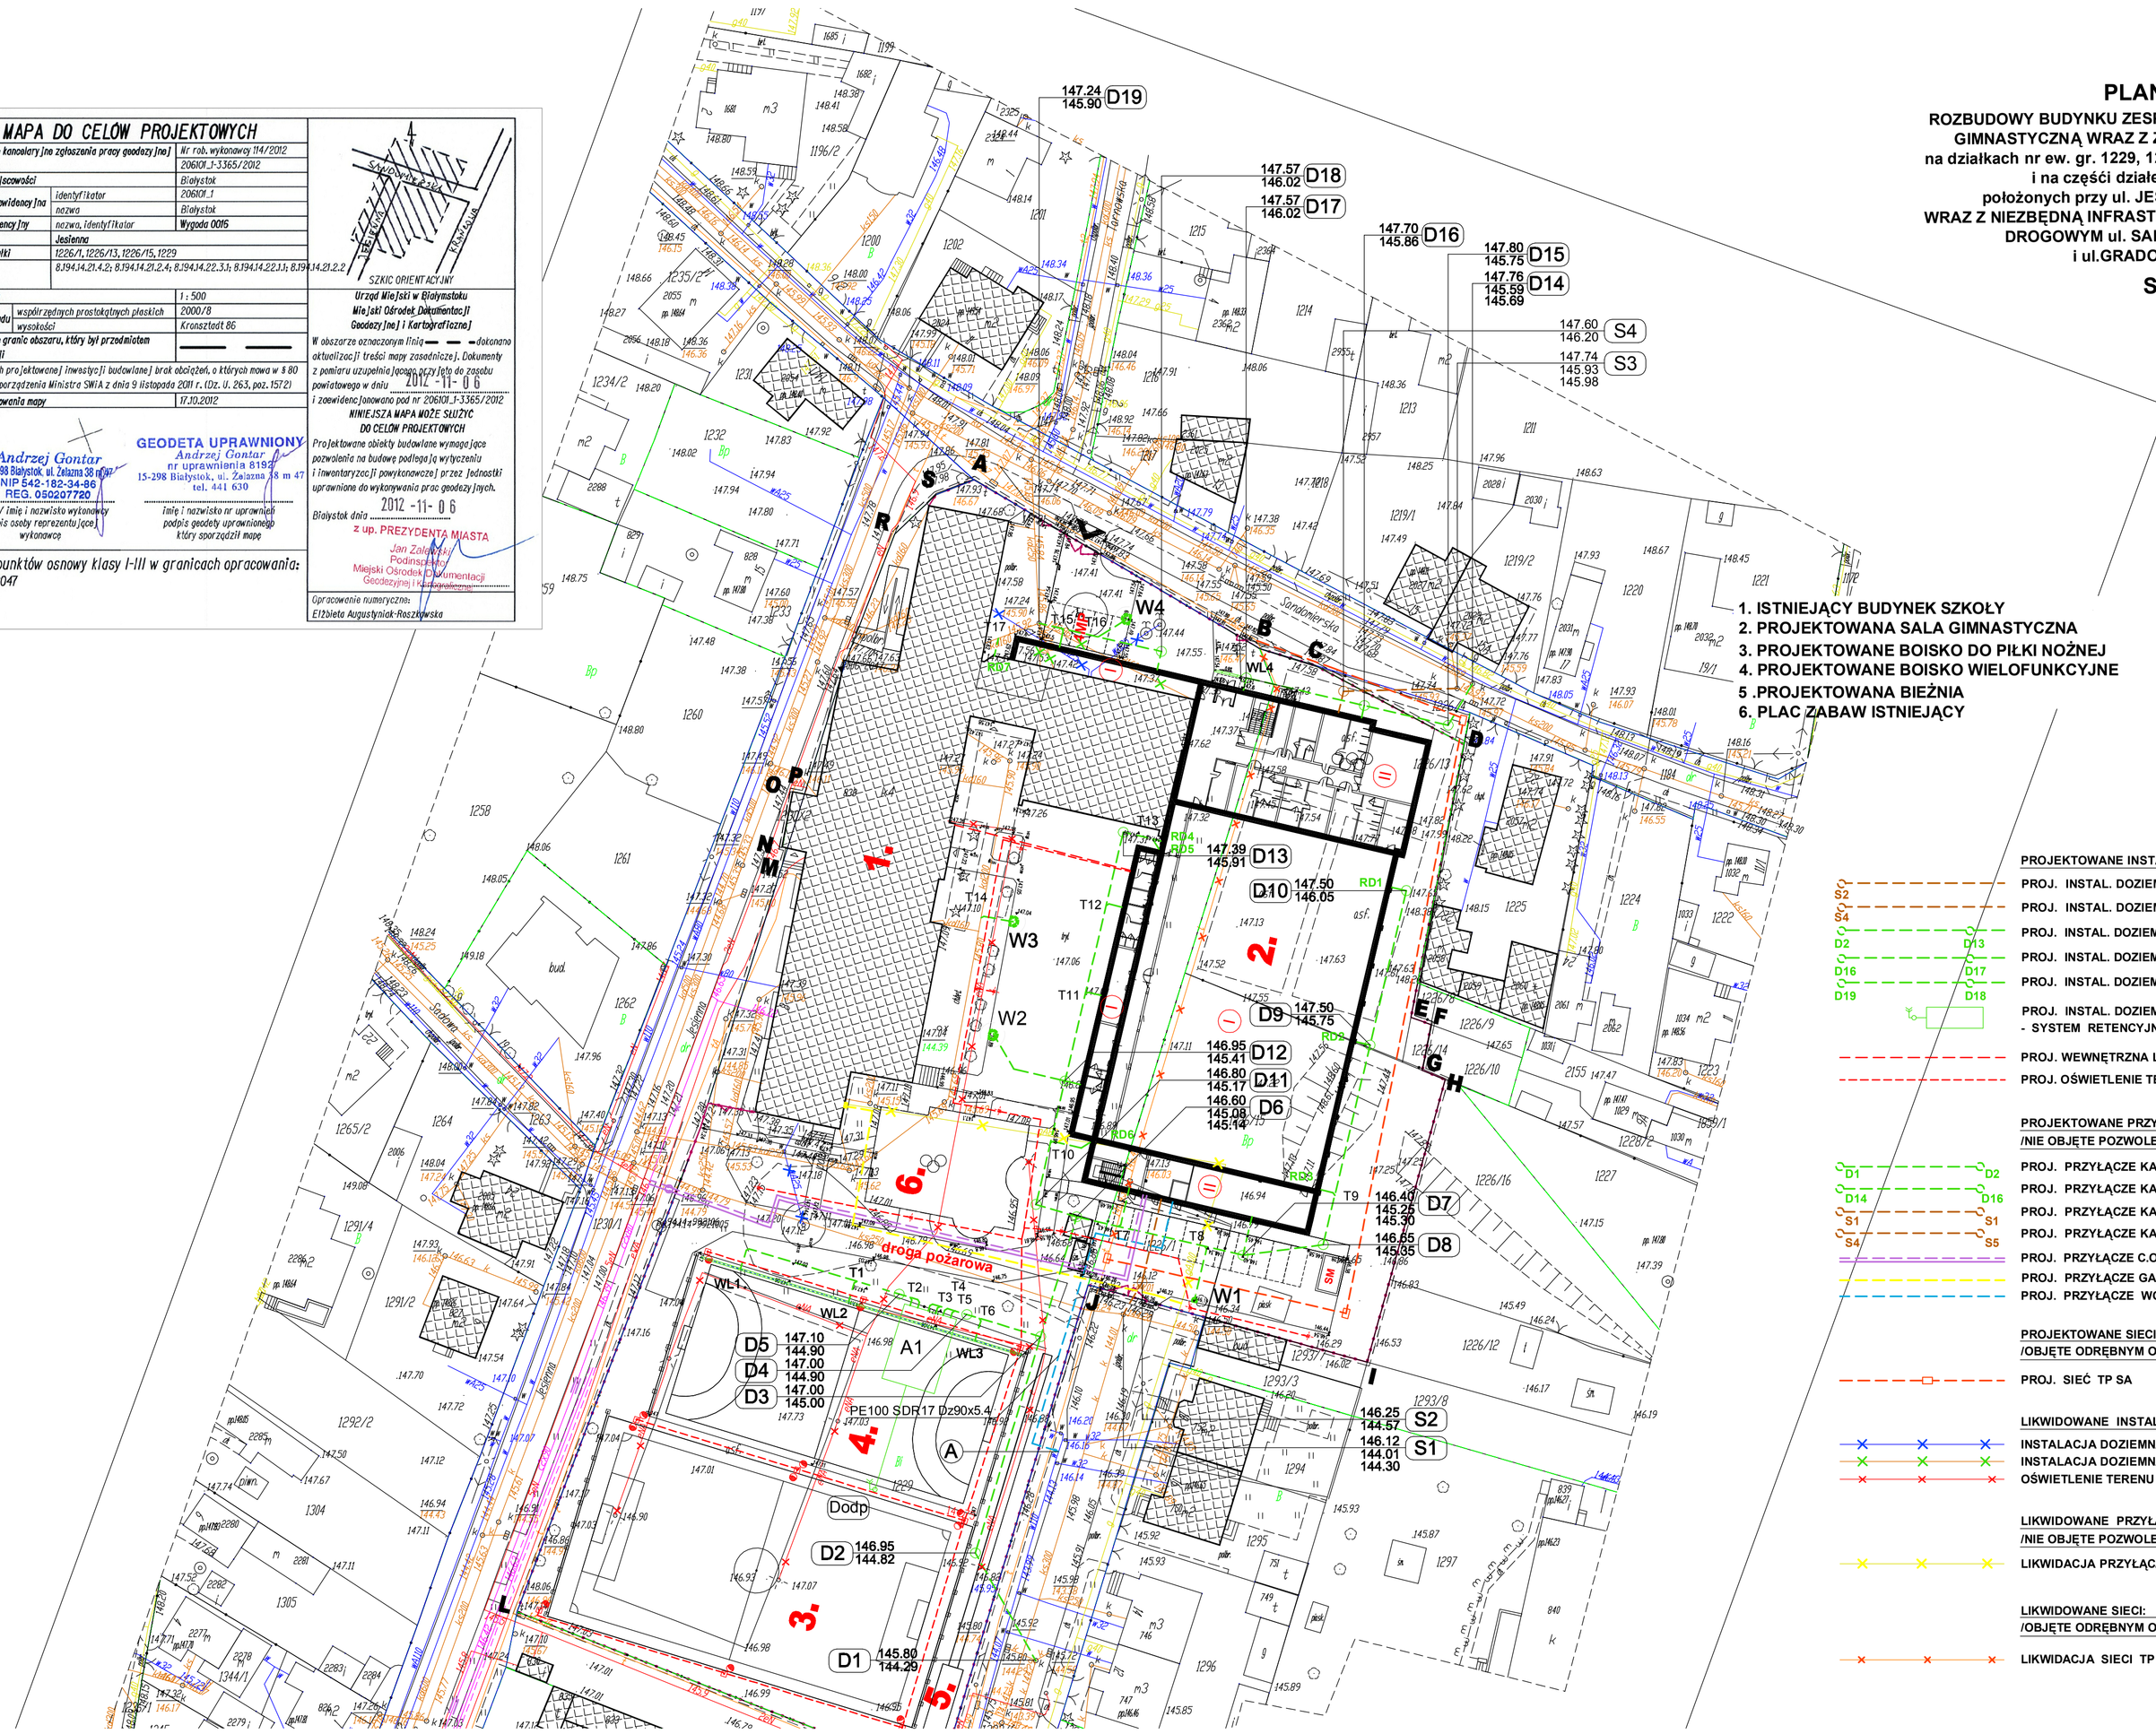

PROJEKTOWANE INSTALACJE DOZIEMNE:

- S2 — PROJ. INSTAL. DOZIEMNA KANAL. SANITARNEJ
- S4 — PROJ. INSTAL. DOZIEMNA KANAL. SANITARNEJ
- D2 D13 — PROJ. INSTAL. DOZIEMNA KANAL. DESZCZOWEJ
- D16 D17 — PROJ. INSTAL. DOZIEMNA KANAL. DESZCZOWEJ
- D19 D18 — PROJ. INSTAL. DOZIEMNA KANAL. DESZCZOWEJ - SYSTEM RETENCYJNO - ROZSĄCZAJĄCY
- PROJ. WEWNĘTRZNA LINIA ZASILAJĄCA
- PROJ. OŚWIETLENIE TERENU

PROJEKTOWANE PRZYŁĄCZA /NIE OBJĘTE POZWOLENIEM NA BUDOWĘ/

- D1 D2 — PROJ. PRZYŁĄCZE KANALIZACJI DESZCZOWEJ
- D14 D16 — PROJ. PRZYŁĄCZE KANALIZACJI DESZCZOWEJ
- S1 S1 — PROJ. PRZYŁĄCZE KANALIZACJI SANITARNEJ
- S4 S5 — PROJ. PRZYŁĄCZE KANALIZACJI SANITARNEJ
- PROJ. PRZYŁĄCZE C.O.
- PROJ. PRZYŁĄCZE GAZOWE
- PROJ. PRZYŁĄCZE WODOCIĄGOWE

PROJEKTOWANE SIECI: /OBJĘTE ODRĘBNYM OPRACOWANIEM/

- PROJ. SIEĆ TP SA

LIKWIDOWANE INSTALACJE DOZIEMNE:

- INSTALACJA DOZIEMNA WODOCIĄGOWA
- INSTALACJA DOZIEMNA KANALIZACJI DESZCZOWEJ
- OŚWIETLENIE TERENU

LIKWIDOWANE PRZYŁĄCZA /NIE OBJĘTE POZWOLENIEM NA BUDOWĘ/

- LIKWIDACJA PRZYŁĄCZA GAZOWEGO

LIKWIDOWANE SIECI: /OBJĘTE ODRĘBNYM OPRACOWANIEM/

- LIKWIDACJA SIECI TP SA

inwestprojekt 3
PRZEDSIĘBIORSTWO PROJEKTOWANIA I USŁUG INWESTYCYJNYCH
15-269 Białystok, ul. J. Waszyngtona 22, tel./fax: (085) 742 01 87, Sp.z o.o

Obiekt: ROZBUDOWA BUDYNKU ZESPO ŁU SZKÓŁ NR 3 W BIAŁYMSTOKU O SAL Ę GIMNASTYCZN Ą WRAZ Z ZAPLECZE M, ZAGOSPODAROWANIEM TERENU I MIEJSCAMI P ARKINGOWYMI na działkach nr ew. gr. 1229, 1226/4, 1226/13, 1226/14, 1226/15, 1226/1, 1230/2 i na cz ęści działek nr ew. gr. 1230/1, 1293/6, 1184 położonych przy ul. JESIENNEJ (obr ęb 16) W BIAŁYMSTOKU WRAZ Z NIEZB ĘDN Ą INFRASTRUKTUR Ą TECHNICZN Ą I ZJAZDAMI W PASIE DROGOWYM ul. SANDOMIERSKIEJ (dz. nr ew. gr. 1184) i ul.GRADOWEJ (dz. nr ew. gr. 1293/6)	data: 15.02.2013 DT:	NR RYS. 1

PLAN SYTUACYJNY — 1 : 500

	PROJEKTANT	PODPIS
ARCHITEKTURA	mgr inż. arch. Bogusław ŻOTKIEWICZ upr.proj. BL/191/94	
INSTALACJE SANITARNE	mgr inż. Renata KUPIŃSKA upr.proj. BL/193/01	