

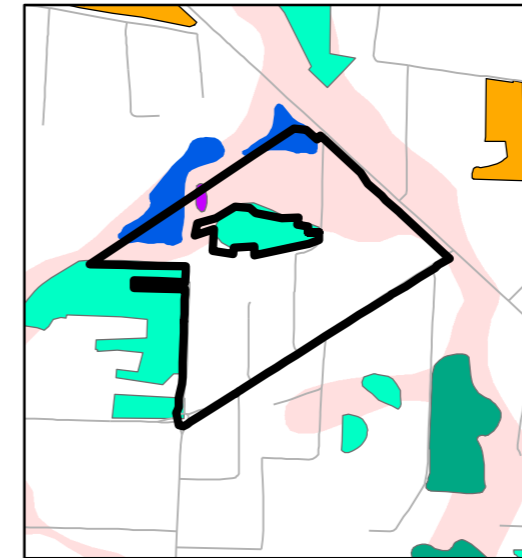


ISTNIEJĄCY STAN ŚRODOWISKA PRZYRODNICZEGO W OBSZARZE OBJĘTYM PROJEKTEM MIEJSCOWEGO PLANU ZAGOSPODAROWANIA PRZESTRZENNEGO CZĘŚCI OSIEDLA DOJLIDY GÓRNE W BIAŁYMSTOKU W REJONIE ULIC ZABLUDOWSKIEJ I STOCZNI GDAŃSKIEJ
SKALA 1 : 6 000

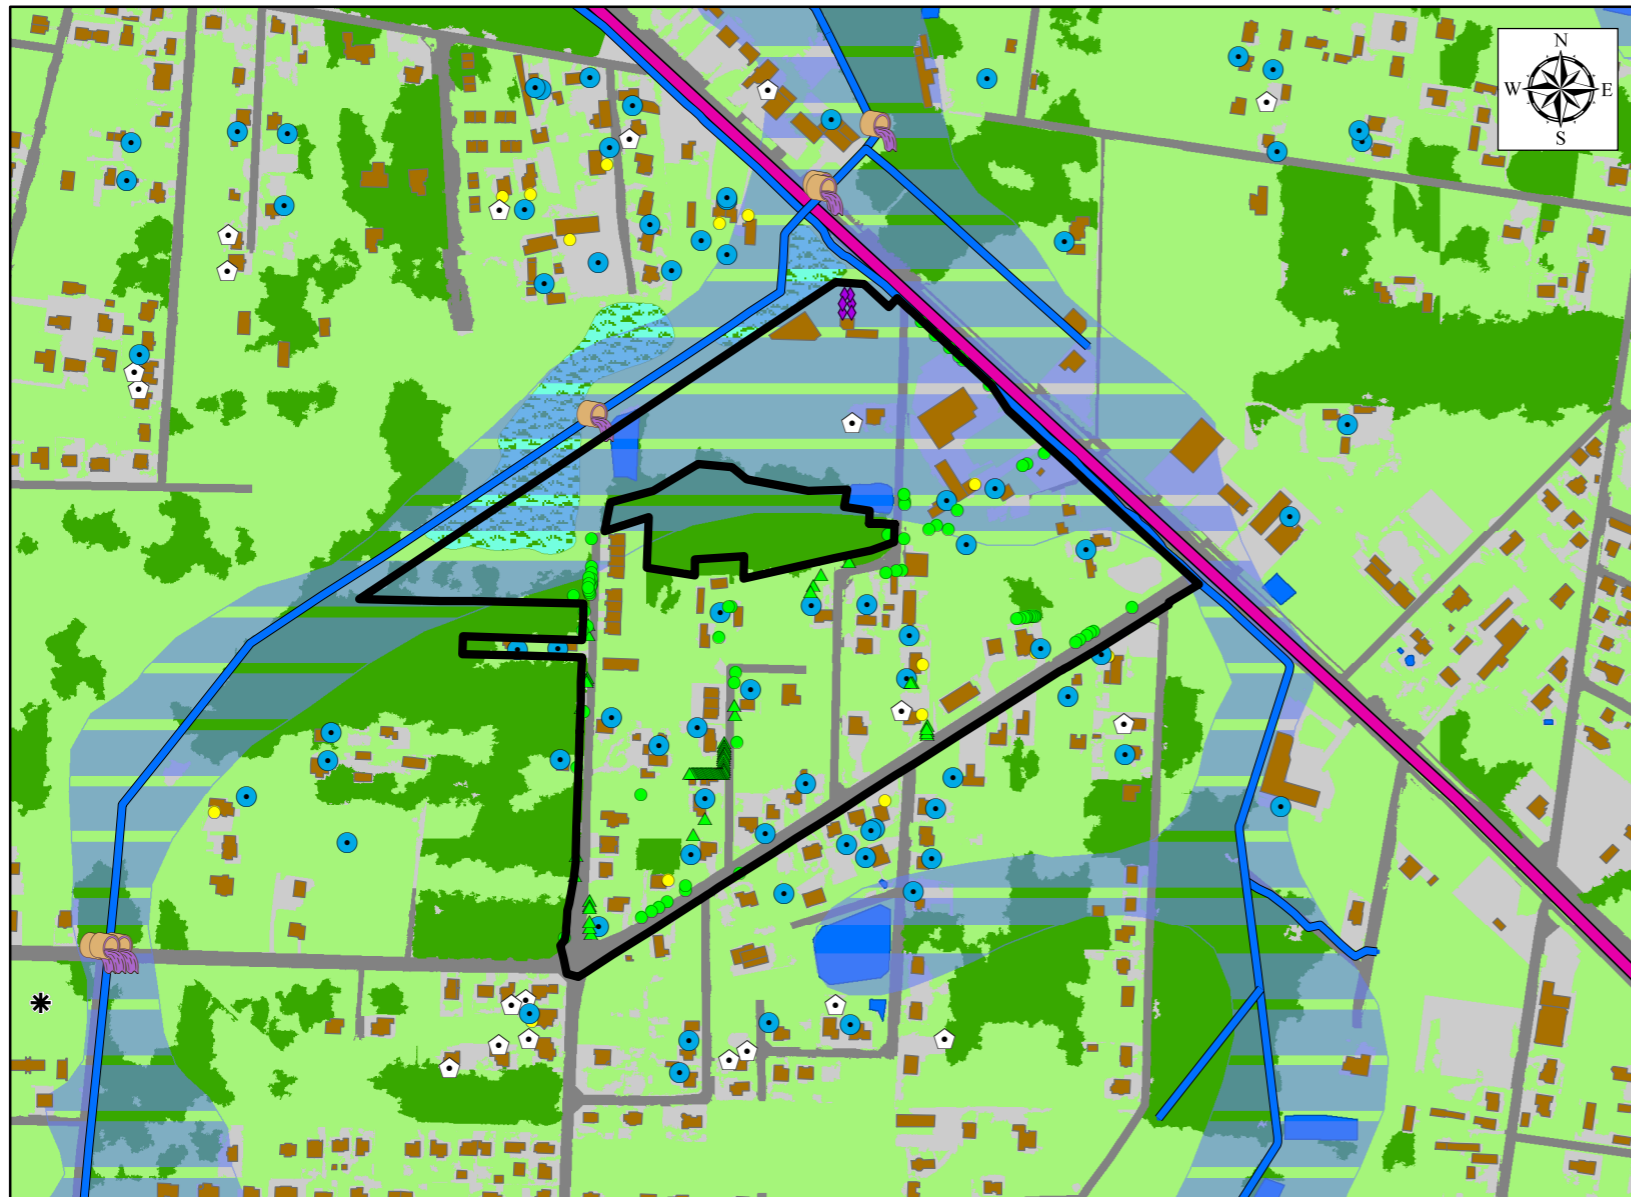


ROŚLINNOŚĆ
SKALA 1 : 14 000

- Zbiorowiska roślinności
- Zbiorowiska leśne i zaroślowe
- Łęg olszowo - jesionowy *Fraxino-Alnetum*
 - Łęg wierzbowy *Salicetum albae*
 - Grąd typowy *Tilio-Carpinetum typicum*
- Zbiorowiska naturalnych i kośnych łąk oraz pastwisk
- Łąka śmiałkowa *Deschampsietum caespitosae*
- Zbiorowiska roślinnych
- Zespół zabiścieku i osoki *Hydrocharitetum morsus-ranae*
- Morfologiczna dolina rzeczna

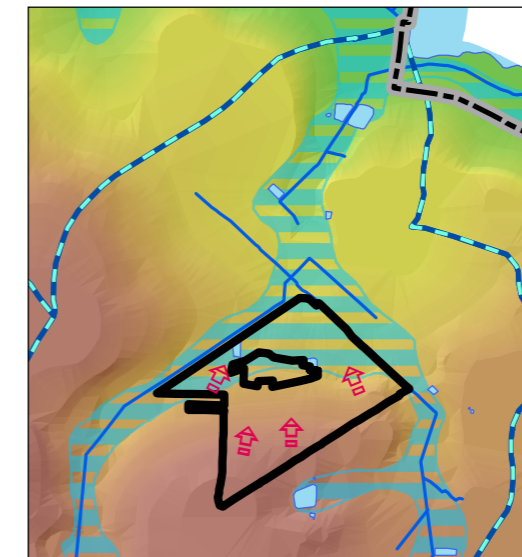


HIPSOMETRIA
SKALA 1 : 20 000

Wysokość terenu:

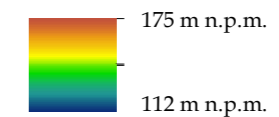

- Teren morfologicznej doliny rzecznej
- Zbiornik wodny
- Dział wodny
- Rzeki, ciek, rowy melioracyjne
- Kierunek spływu wód w przypowierzchniowych warstwach gruntu

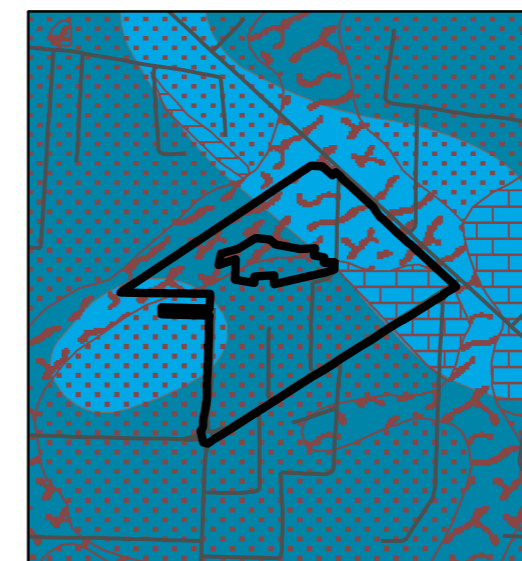

PRZYDATNOŚĆ GRUNTÓW DO ZABUDOWY
SKALA 1 : 15 000

Głębokość występowania pierwszego poziomu wody od powierzchni terenu:

- 1 - 2 m
- 2 - 4 m

- Tereny o niekorzystnych warunkach fizjograficznych do zabudowy
- Tereny o średnio korzystnych warunkach fizjograficznych do zabudowy
- Tereny o dobrych warunkach fizjograficznych do zabudowy

LEGENDA

- Granica obszaru objętego opracowaniem

OBSZARY PRZYRODNICZE ORAZ TERENY AKTYWNE BIOLOGICZNIE - stan istniejący

- Zbiorowiska leśne i zaroślowe oraz teren z zaawansowaną sukcesją leśną
- Teren o wysokiej bioróżnorodności
- Nawierzchnia trawiasta, zieleni towarzysząca zabudowie i ciągom komunikacyjnym
- Morfologiczna dolina rzeczna - główny system korytarzy ekologicznych, teren z wysokim poziomem wód gruntowych, okresowo podmokły
- Zbiornik wodny
- Rzeki, ciek, rowy melioracyjne

- Drzewo liściaste wg mapy ewidencyjnej
- ▲ Drzewo iglaste wg mapy ewidencyjnej
- * Stanowisko występowania chronionych gatunków zwierząt, roślin i grzybów

TERENY ZURBANIZOWANE - stan istniejący

- Ulica
- Teren poddany przekształceniu, utwardzony, pozbawiony roślinności
- Budynek

OBIEKTY I OBSZARY POTENCJALNYCH KONFLIKTÓW I ZAGROZEŃ

- Droga o dużym natężeniu ruchu
- Wylot kanalizacji deszczowej do odbiorników
- Studnia
- ⊙ Studnia głębinowa
- ◆ Dystrybutor paliw
- Szambo (zbiornik na nieczystości ciekłe)