


MIEJSCOWY PLAN ZAGOSPODAROWANIA PRZESTRZENNEGO CZĘŚCI OSIEDLA ANTONIUK W BIAŁYMSTOKU W REJONIE ULIC ALEI SOLIDARNOŚCI I ZWYCIĘSTWA

Załącznik Nr 1
do Uchwały Nr
Rady Miasta Białystok
z dnia

SKALA 1:1000
0 20 40 60 80 100m

WYRYS ZE STUDIUM UWARUNKOWAŃ I KIERUNKÓW ZAGOSPODAROWANIA PRZESTRZENNEGO MIASTA BIAŁEGOSTOKU uchwalonego uchwałą Nr XII/165/19 Rady Miasta Białystok z dnia 18 czerwca 2019 r.

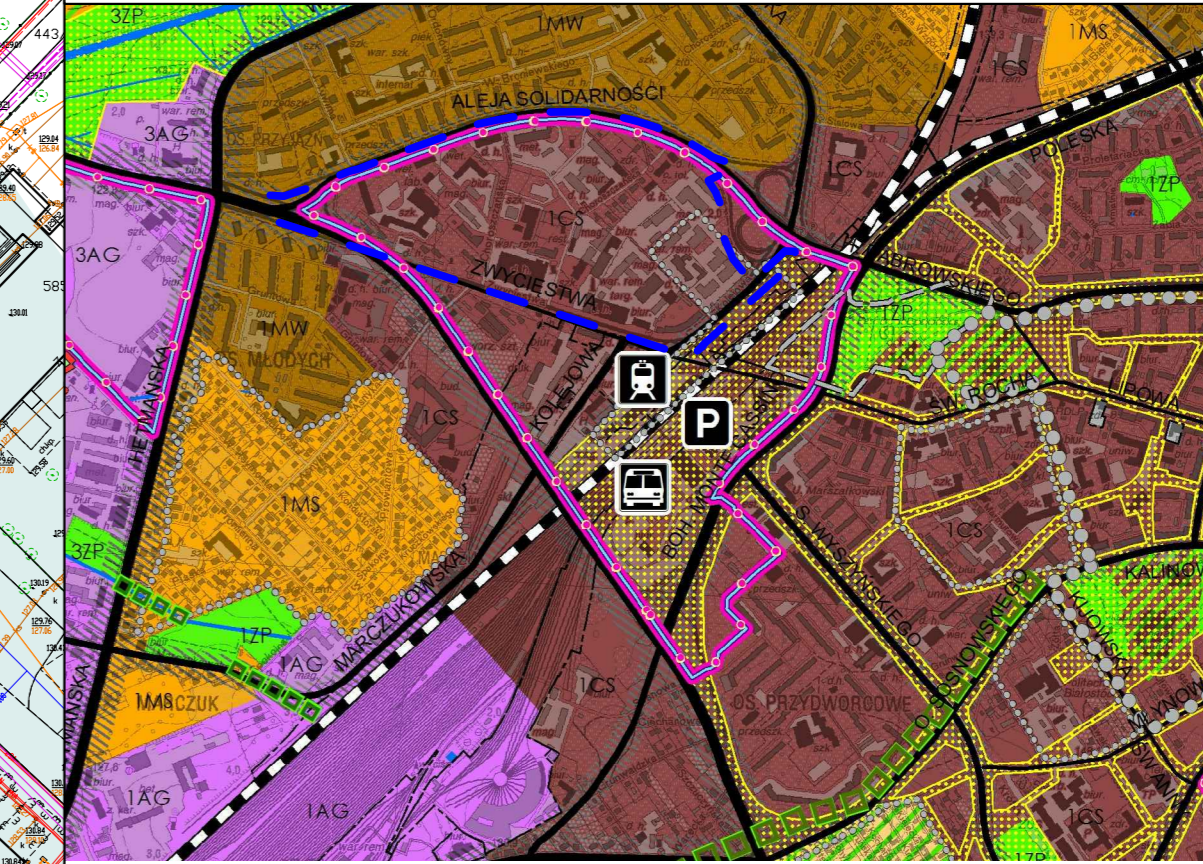


OZNACZENIA:	
	- WYRÓZNIK GRAFICZNY GRANICY OBSZARU OBJĘTEGO PLANEM
	- RZECZYWISTĄ GRANICĄ OBSZARU OBJĘTEGO PLANEM
	- LINIE ROZDZIELNICZE
	- LINIE WYDZIELENIA WEWNĘTRZNEGO WYRAZ Z SYMBIEM
	- LINIE ZABUDOWY NIENIEPRZEKAZALNE
	- LINIE ZABUDOWY OBYWAZUJĄCE
	- STREFA OCHRONNA NA KOSZÓŁ ŚW. ROCHA
	- STREFA OCHRONNA RADIOLNI
	- STREFA OGRANICZONEGO ZAGOSPODAROWANIA OD OBSZARÓW KOLEJOWYCH
	- BUDYNKI I OBIEKTY ZABYTKOWE UJĘTE W GMINNEJ I WOJEWÓDZKIEJ EWIDENCJI ZABYTKÓW
	- NIEZABYTKOWE BUDYNKI I ZESPÓŁY BUDYNKÓW OBJĘTE OCHRONĄ
	- POMNIK / AKCENT PLASTYCZNY
	- AKCENT ARCHYTEKTONICZNY
	- OSIE KOMPOZYCYJNE I WIDOKOWE
	- DOMINANTA PRZESTRZENNA
	- GŁÓWNE CIĄGI PRZESZCZĘDNIENIA
	- DROGI ROWEROWE
	- PROJEKTOWANE JEDZINE
	- PROJEKTOWANE PARKINGI / WYDZIELENE MIEJSCA POSTOJOWE
	- DRZEWIA WARTOŚCIOWE WSKAZANE DO ZACHOWANIA
	- ISTNIEJĄCE I PROJEKTOWANE SPALERZY DRZEW DO ZACHOWANIA I UZUPEŁNIENIA
	- LOKALIZACJA NASADZENIA DRZEWIA - BRZOZY

PODSTAWOWE PRZEZNACZENIE TERENÓW:	
	- ZABUDOWA MIESZKANIOWA WIELKOPŁASZCZYZNA
	- ZABUDOWA URLODOWA
	- ZABUDOWA URLODOWA Z ZAKRESEM OBYWACY
	- OBIEKTY HANDELNE O POMIERNYM SPRZEDAŻY POWIERSZACHOWE
	- ZBIENIA URLODOWA
	- DROGI PUBLICZNE
	- DROGI WEWNĘTRZNE
	- WYDZIELENIE WEWNĘTRZNE "ZP" - ZBIENIA URLODOWA
	- WYDZIELENIE WEWNĘTRZNE "ZP" - KOMUNIKACJA PRZESZCZĘDNIENIA
	- WYDZIELENIE WEWNĘTRZNE "ZP" - KOMUNIKACJA PRZESZCZĘDNIENIA

INFRASTRUKTURA TECHNICZNA	
	- KANALIZACJA DESzczOWA
	- KANALIZACJA SANITARNIA
	- SIĘĆ Ciepłownicza
	- SIĘĆ GAZOWNICZA NISKIEGO CIŚNIENIA
	- SIĘĆ GAZOWNICZA ŚREDNIEGO CIŚNIENIA
	- SIĘĆ WODOCIĄGOWA
	- SIĘĆ TELEKOMUNIKACYJNA
	- SIĘĆ ELEKTROENERGETYCZNA
	- SIĘCI INFRASTRUKTURY DO PRZEBUDOWY

ISTNIEJĄCA:	
	- STACJA TRANSFORMATOROWA

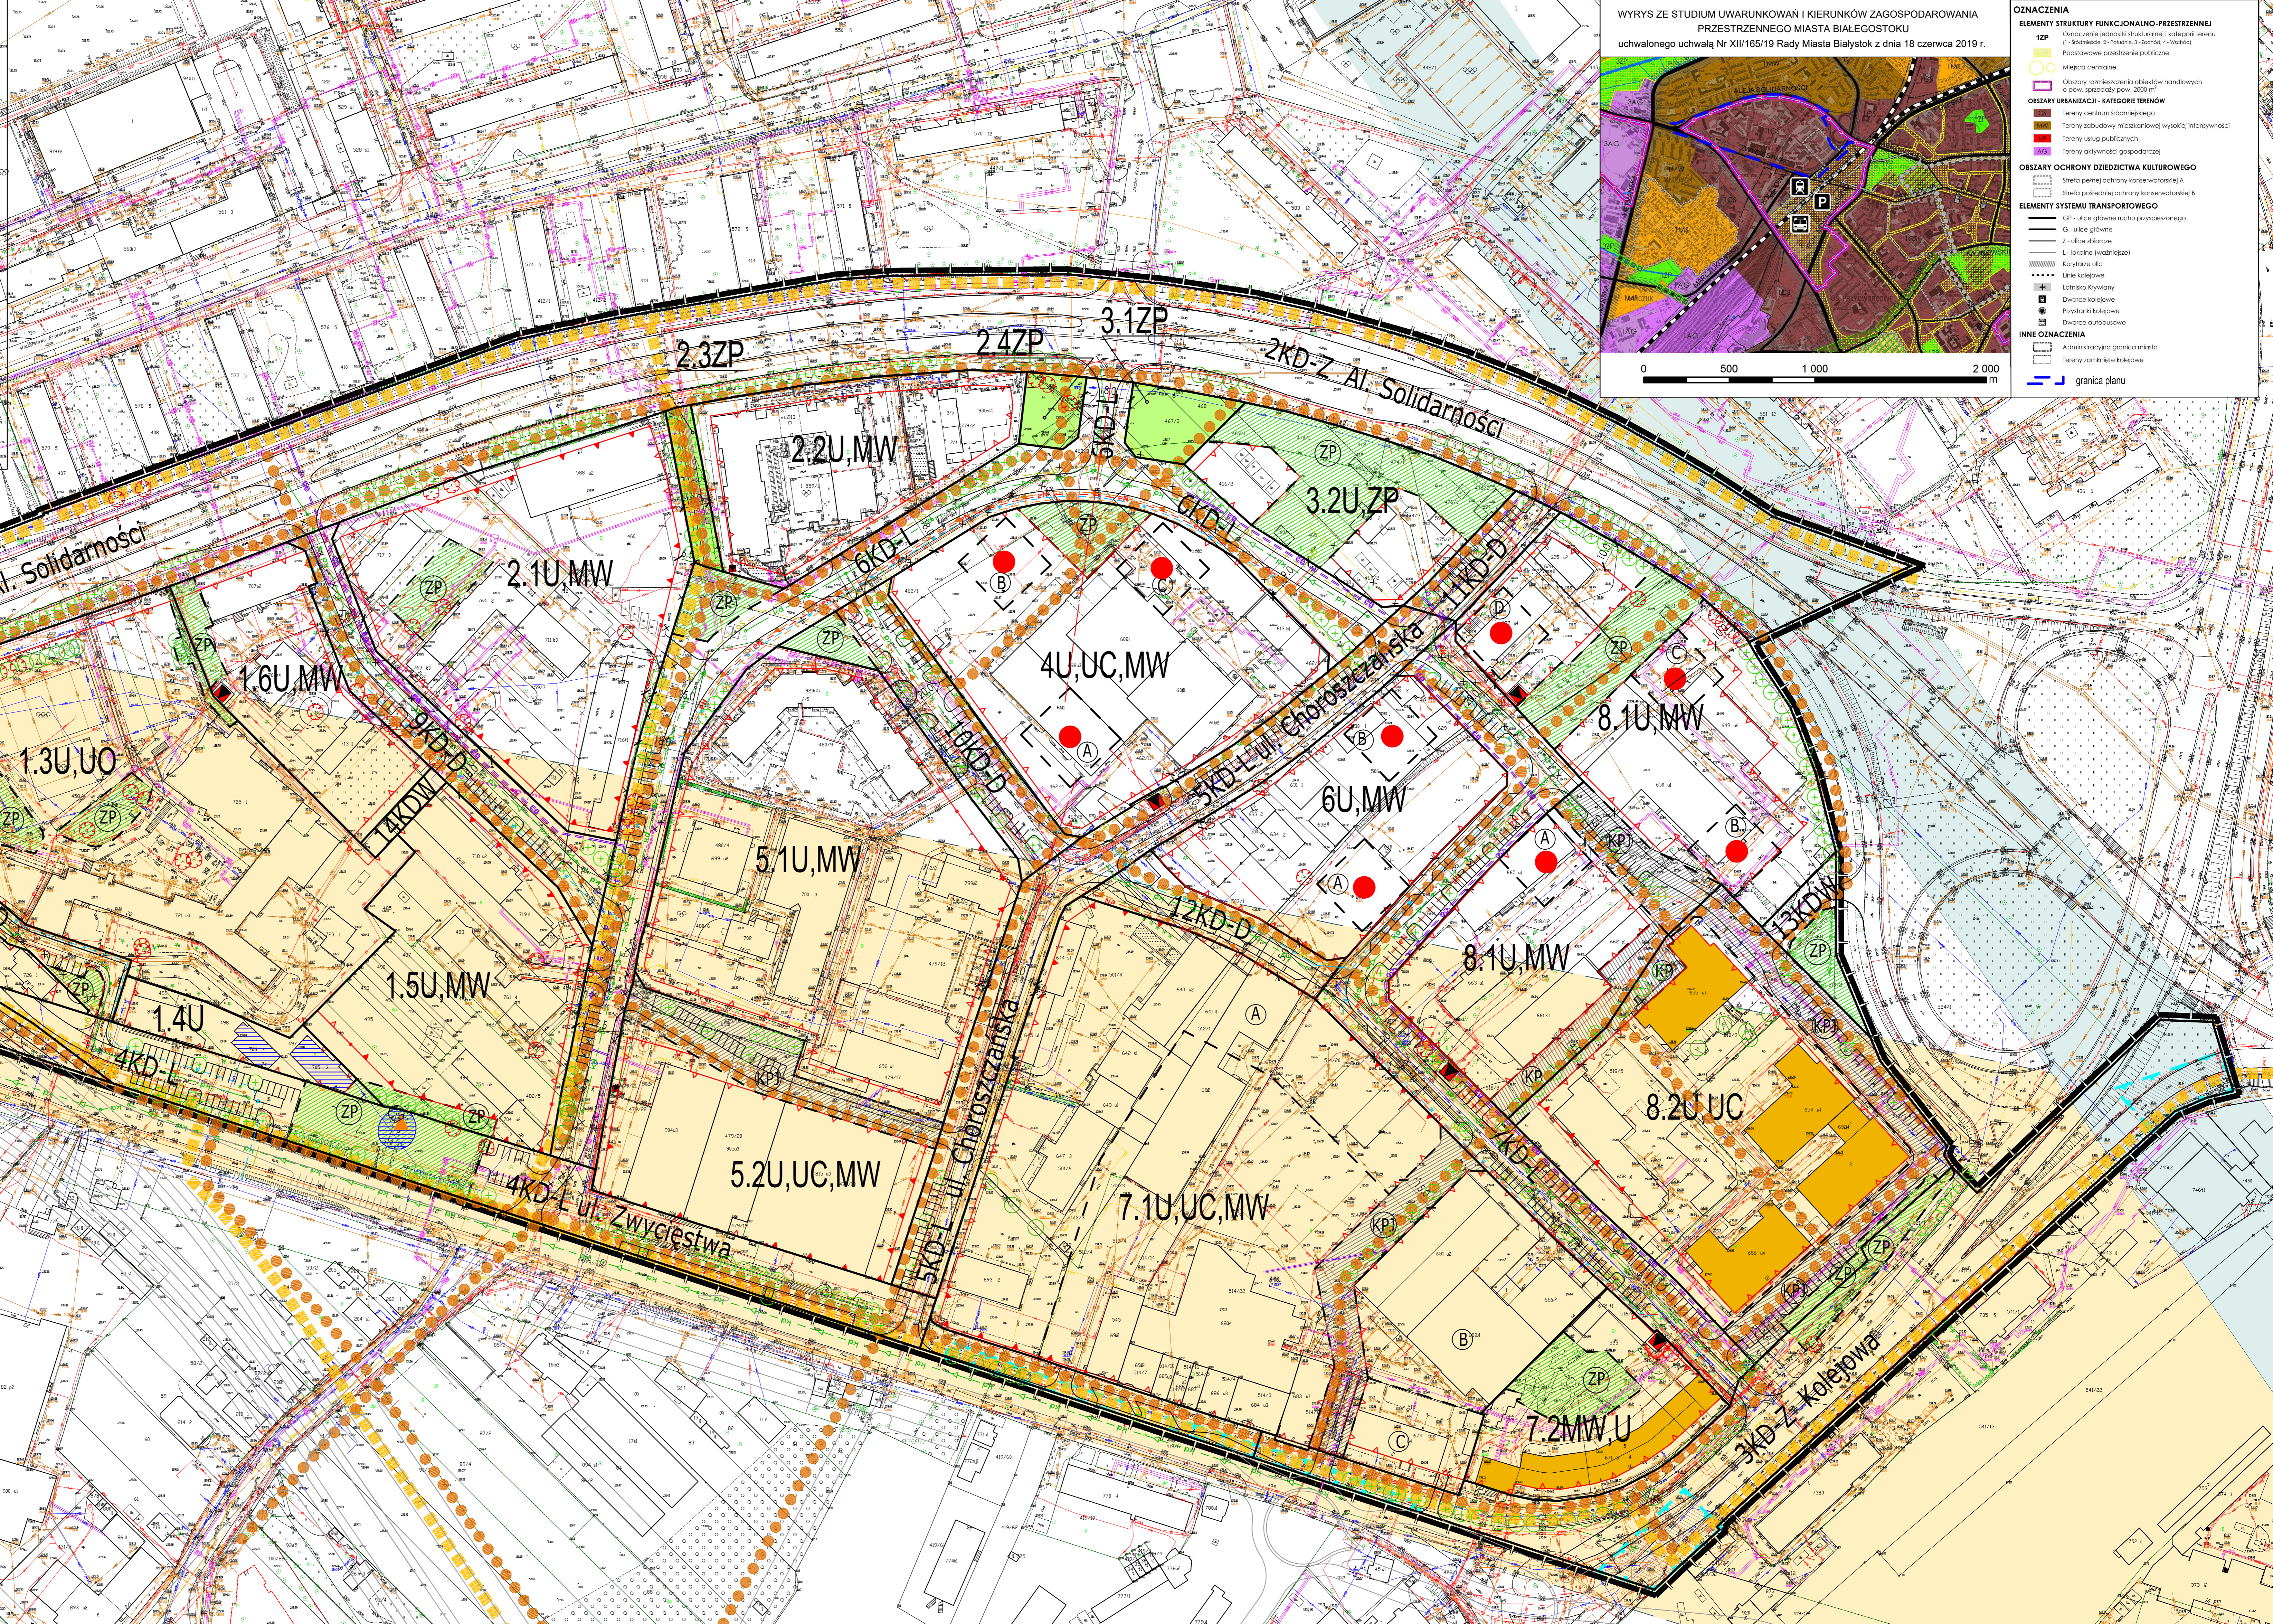

OZNACZENIA	
	- ELEMENTY STRUKTURY FUNKCJONALNO-PRZESTRZENNEJ
	- OZNAKI OGRANICZENIA WARTOŚCI TRWAŁYCH
	- OZNAKI OCHRONY DZIEDZICTWA KULTUROWEGO
	- ELEMENTY SYSTEMU TRANSPORTOWEGO
	- INNE OZNACZENIA