


MIEJSCOWY PLAN ZAGOSPODAROWANIA PRZESTRZENNEGO CZĘŚCI OSIEDLA
DOJLIDY GÓRNE W BIAŁYMSTOKU W REJONIE ULIC BRZOSKWINIOWEJ I KROKUSOWEJ

SKALA 1:1000

Etap - wyłożenie do publicznego wglądu

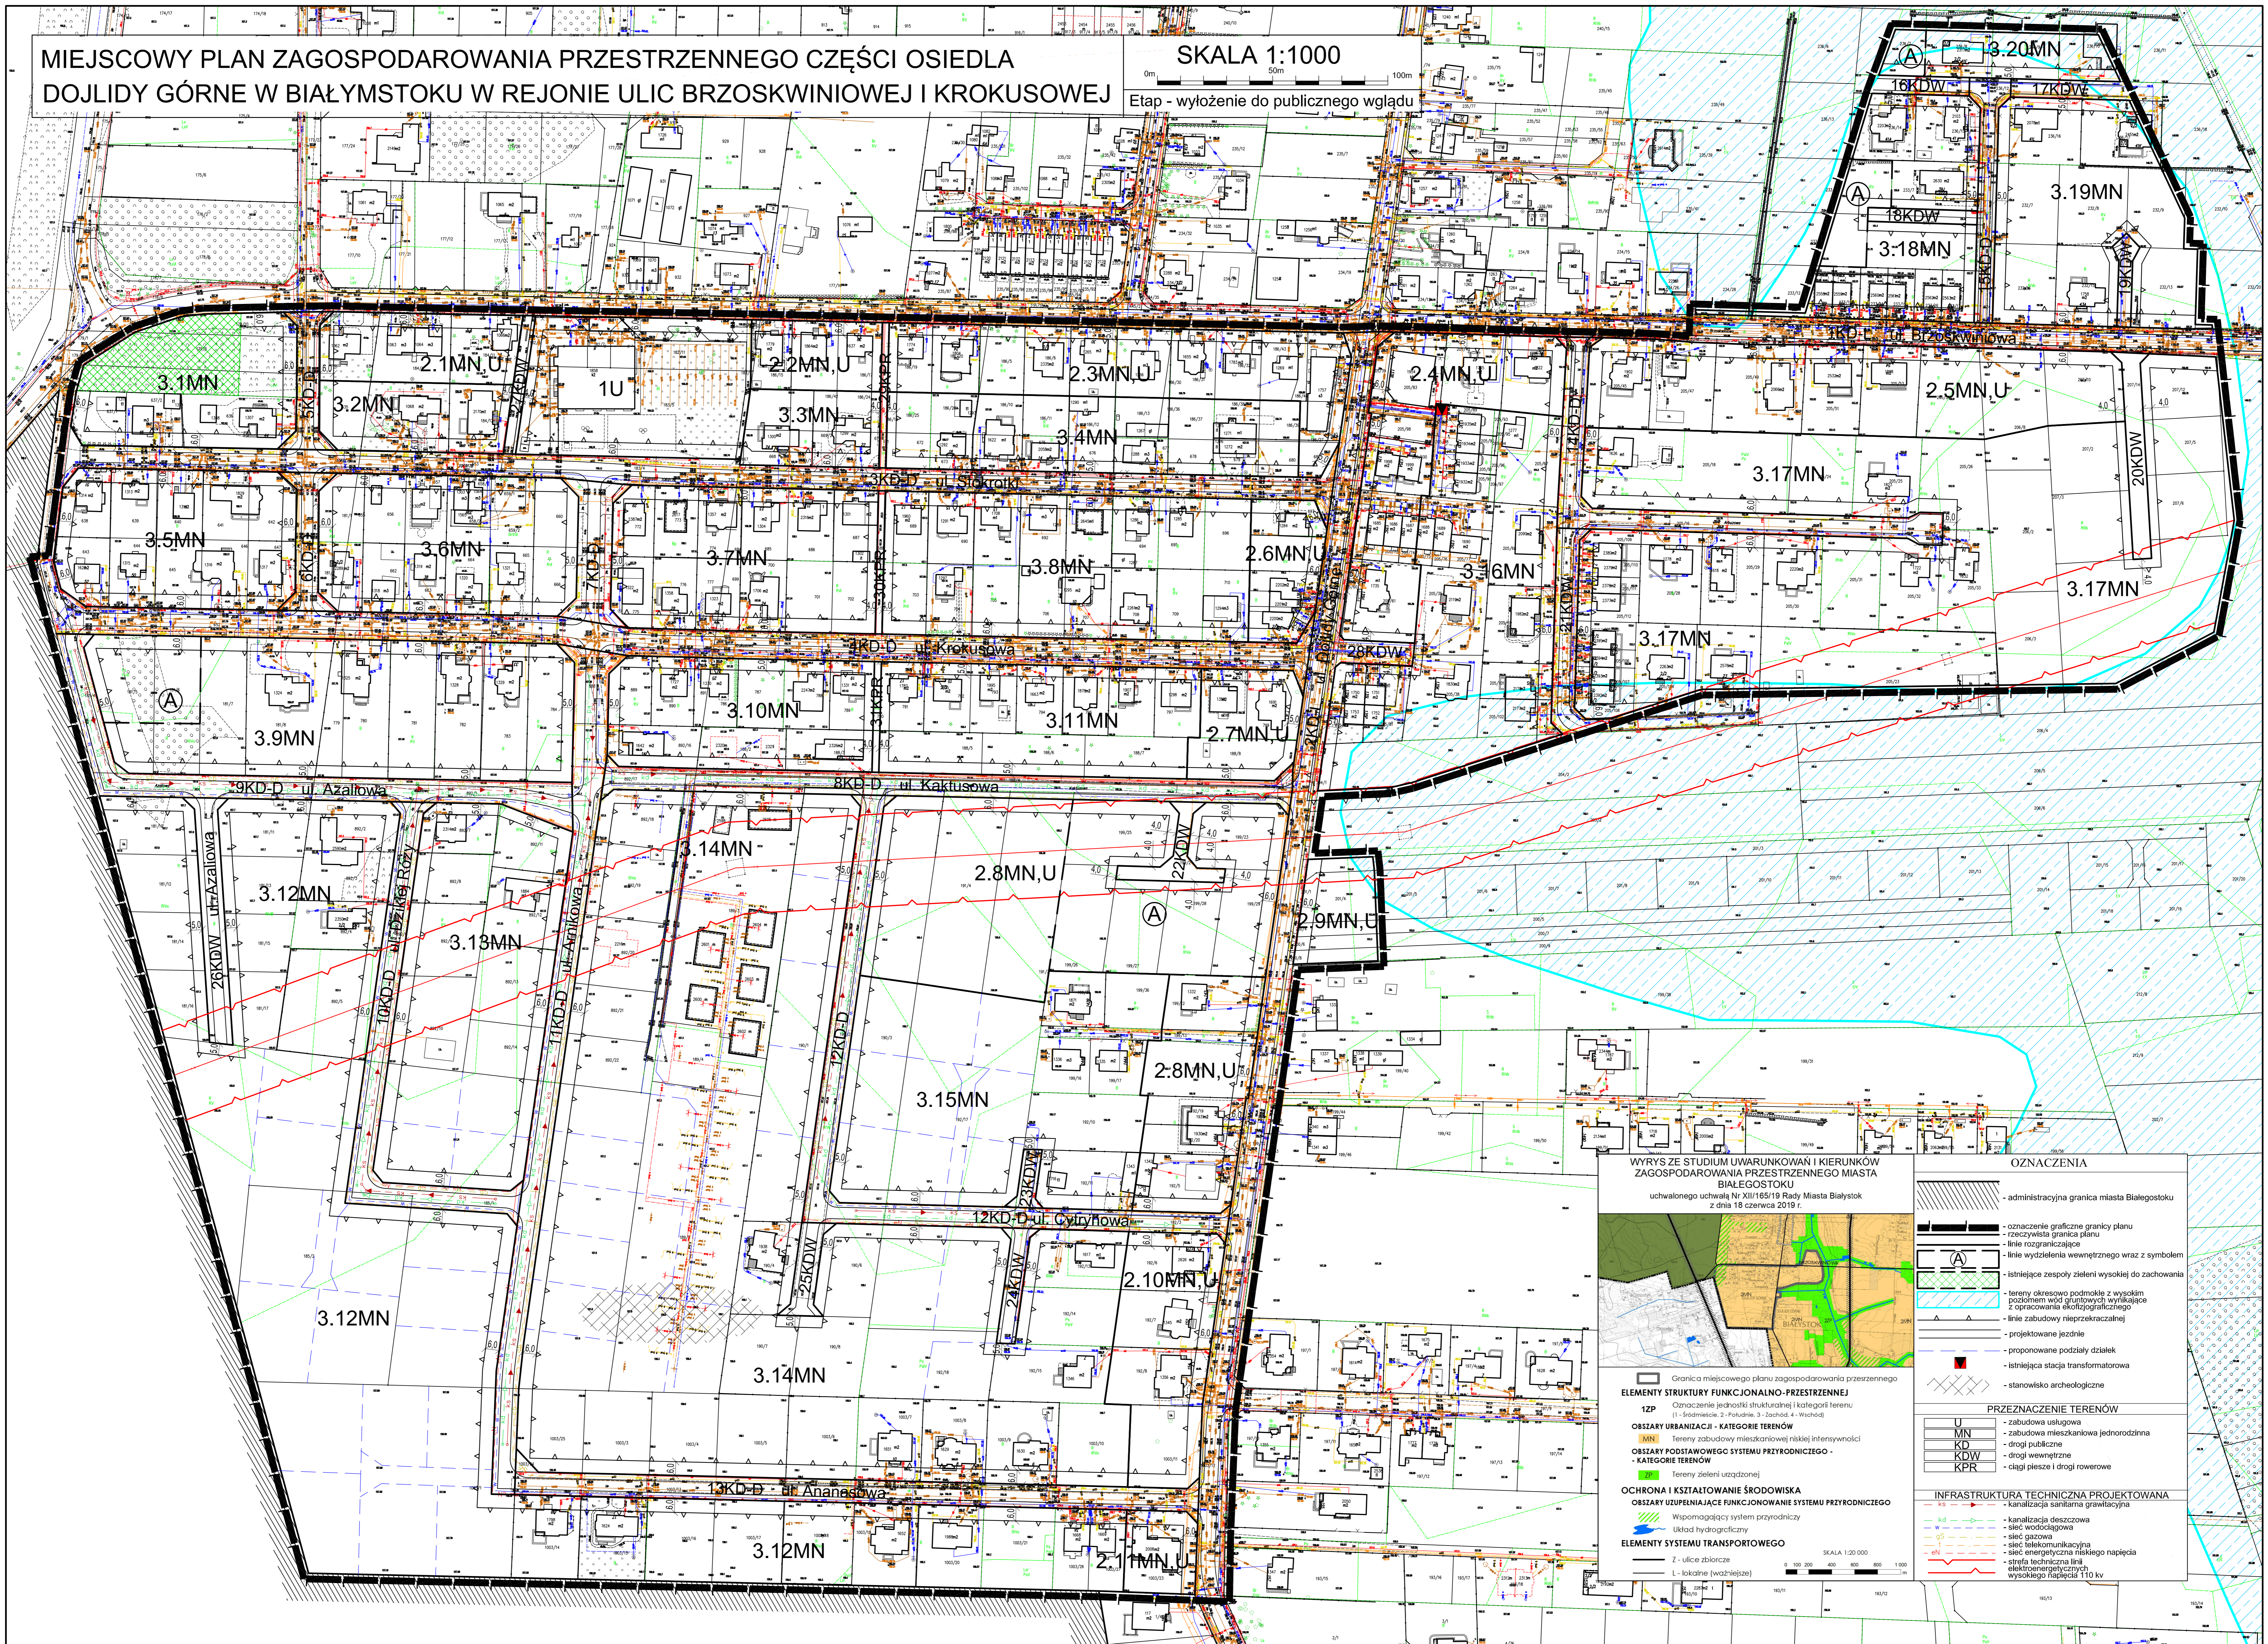

WYRYS ZE STUDIUM UWARUNKOWAŃ I KIERUNKÓW
ZAGOSPODAROWANIA PRZESTRZENNEGO MIASTA
BIAŁEGOSTOKU
uchwałony uchwałą Nr XII/165/19 Rady Miasta Białystok
z dnia 19 czerwca 2019 r.

OZNACZENIA

- administracyjna granica miasta Białegostoku
- oznaczenie graniczne granicy planu
- rzeczywista granica planu
- linie rozgraniczające
- linie wydzielenia wewnętrznego wraz z symbolem
- istniejące zespoły zieleni wysokiej do zachowania
- tereny okresowo podmokłe z wysokim poziomem wód gruntowych wyróżniające z oznaczenia ekologiczno-geograficznego
- linie zabudowy nieprzekraczalnej
- projektowane jezdnie
- proponowane podziały działek
- istniejąca stacja transformatorowa
- stanowisko archeologiczne

PRZEZNACZENIE TERENÓW

- U - zabudowa usługowa
- MN - zabudowa mieszkaniowa jednorodzinna
- KD - drogi publiczne
- KD-W - drogi wewnętrzne
- KPR - ściegi piesze i drogi rowerowe

INFRASTRUKTURA TECHNICZNA PROJEKTOWANA

- kanalizacja sanitarna grawitacyjna
- kanalizacja deszczowa
- sieć wodociągowa
- sieć gazowa
- sieć telekomunikacyjna
- sieć energetyczna niskiego napięcia
- stacja techniczna linii elektroenergetycznych
- sieć energetyczna wysokiego napięcia 110 kV

ELEMENTY STRUKTURY FUNKCJONALNO-PRZESTRZENNEJ

12P - Oznaczenie jednostki strukturalnej i kategorii terenu:
(1) - Śródmieście, (2) - Podmieście, (3) - Dzielnica, (4) - Wschód

OSTRĄŻY URBANIZACJI - KATEGORIE TERENÓW

- MN - Tereny zabudowy mieszkaniowej niskiej intensywności

OSTRĄŻY PODSTAWOWEGO SYSTEMU PRZYRODNICZEGO - KATEGORIE TERENÓW

- Tereny zieleni urządzonej

OCHRONA I KSZTAŁTOWANIE ŚRODOWISKA

OSTRĄŻY UTRZYMUJĄCE FUNKCJONOWANIE SYSTEMU PRZYRODNICZEGO

- wspomagający system przyrodniczy
- Wskład hydrogeologiczny

ELEMENTY SYSTEMU TRANSPORTOWEGO

- Z - ulice zbiorcze
- L - lokalne (wzdłużniczne)

SKALA 1:200 000