



MIEJSCOWY PLAN ZAGOSPODAROWANIA PRZESTRZENNEGO CZĘŚCI OSIEDLA WYGODA W BIAŁYMSTOKU W REJONIE ULIC KS. A. SYCZEWSKIEGO I R. TRAUGUTTA

SKALA 1: 1000
0 20 40 60 80 100m

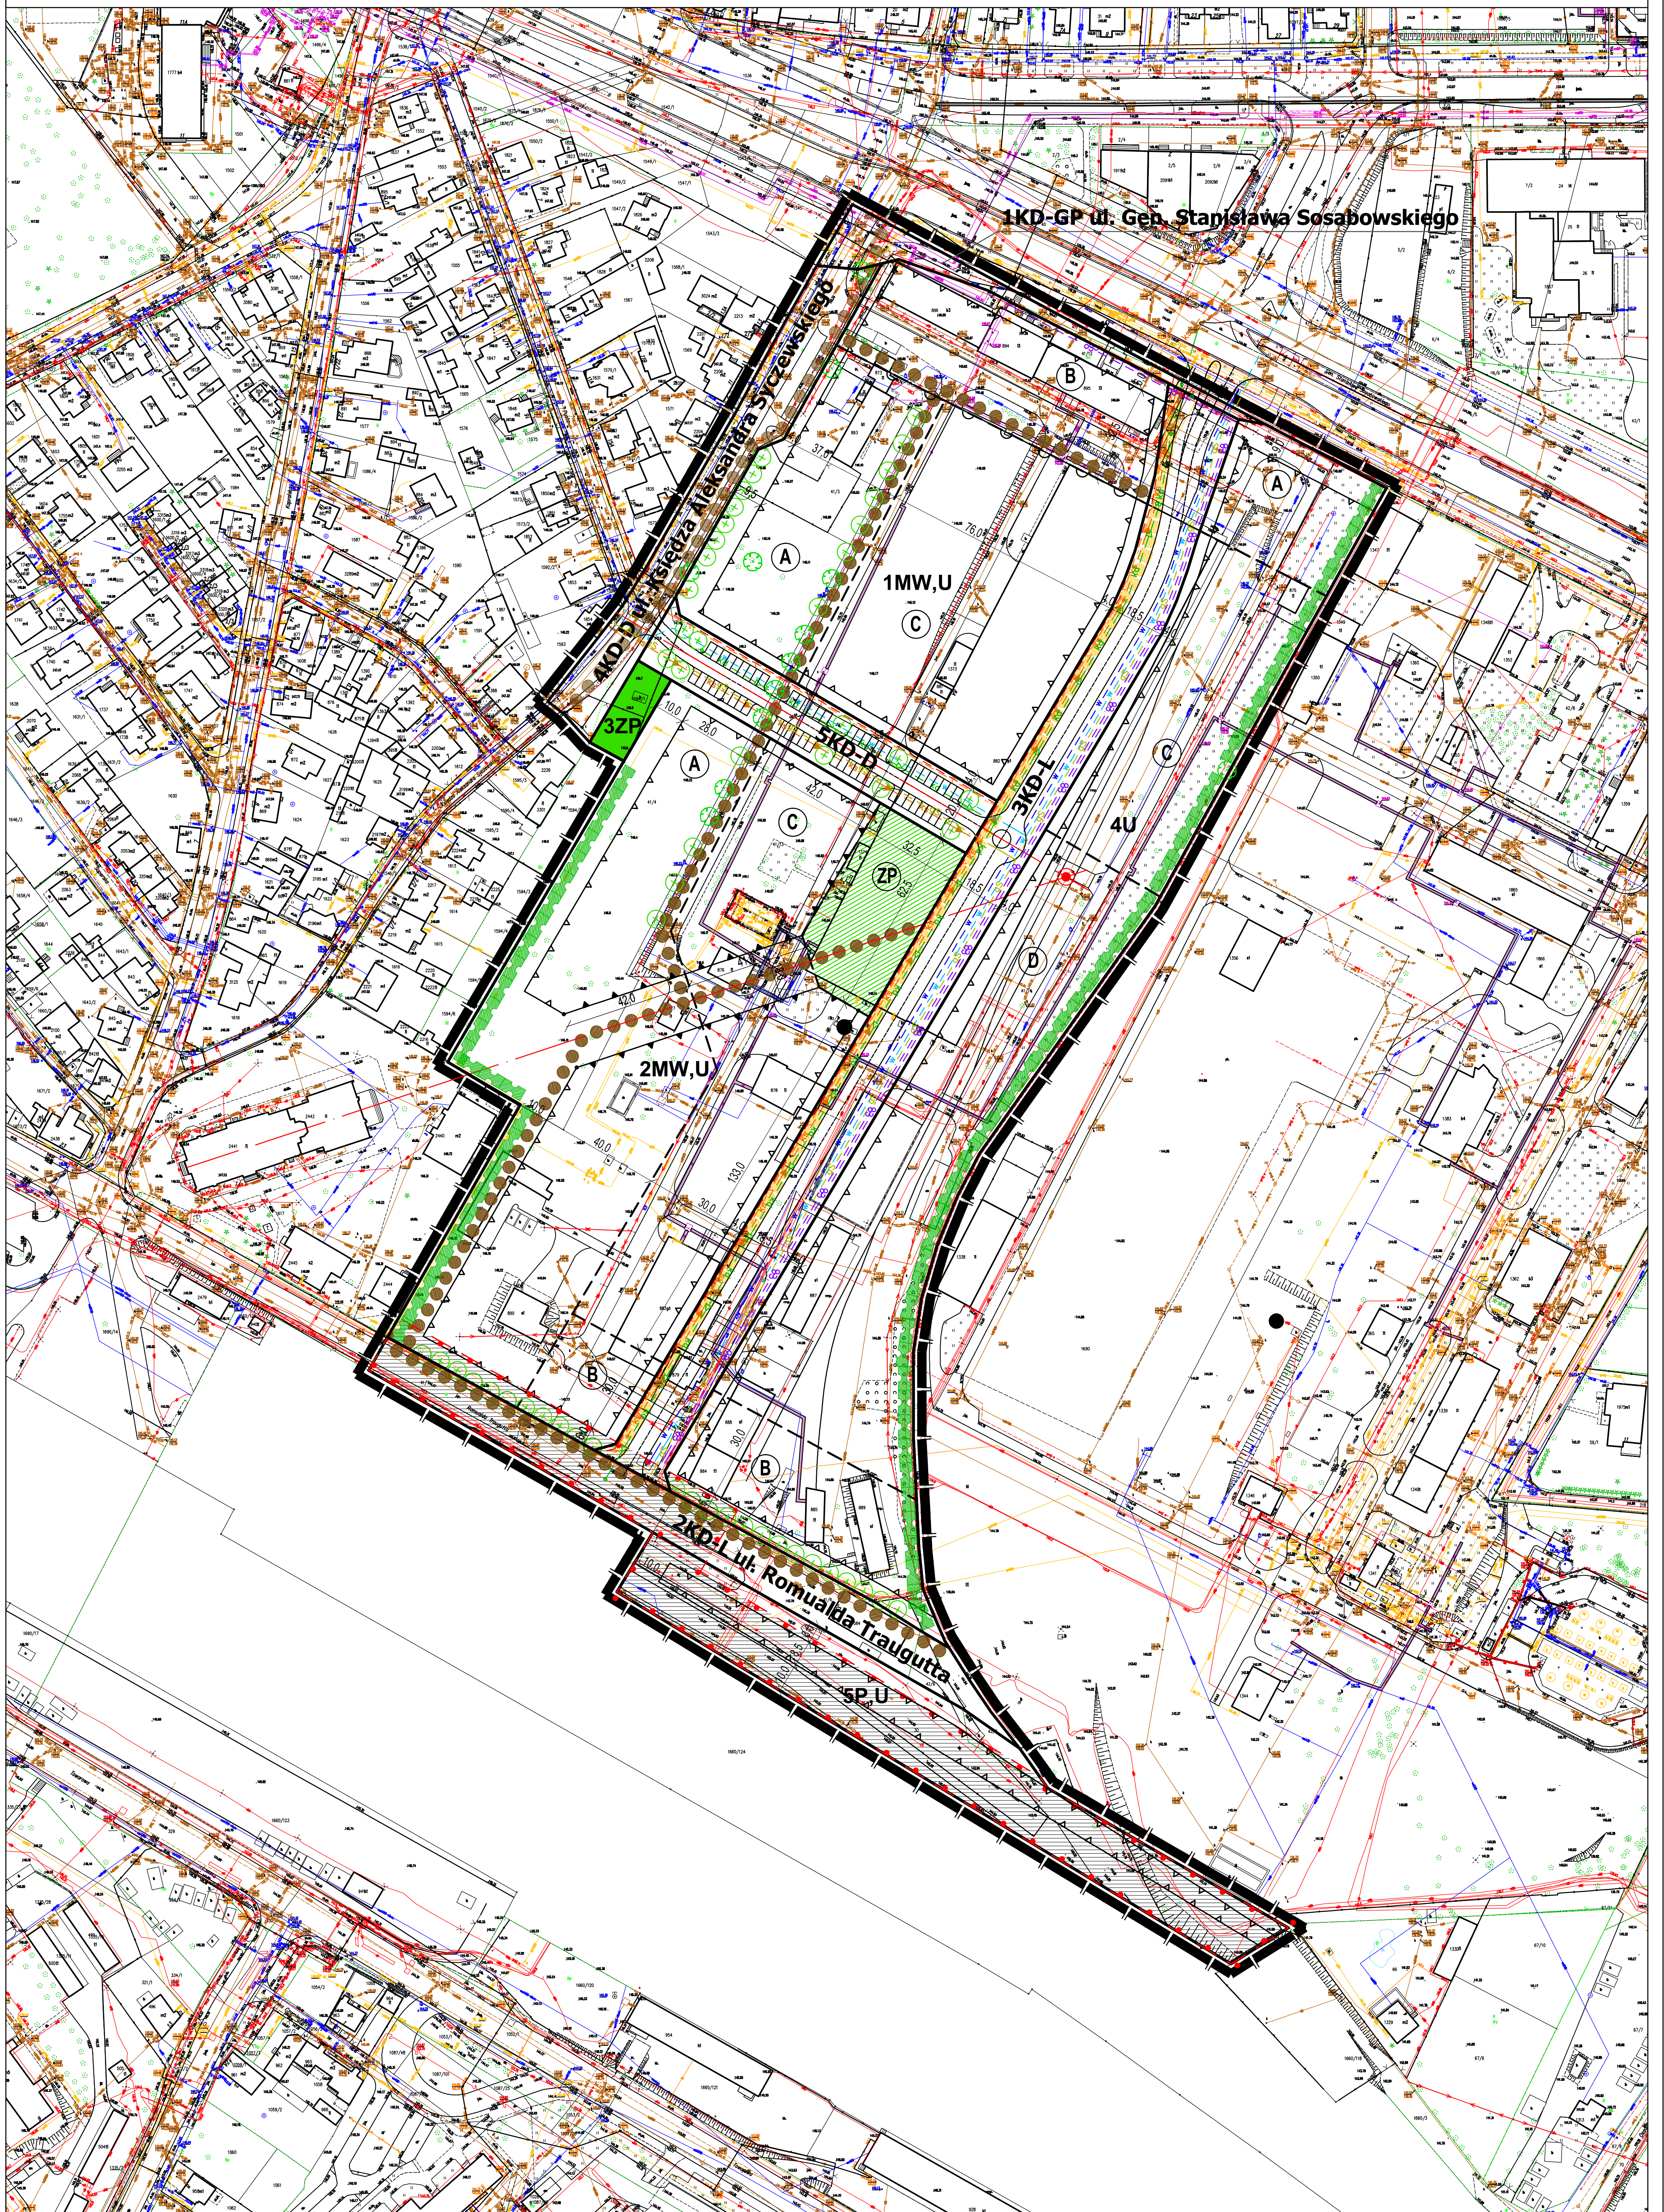

WYRYS ZE STUDIUM UWARUNKOWAŃ I KIERUNKÓW ZAGOSPODAROWANIA PRZESTRZENNEGO MIASTA BIAŁEGOSTOKU

uchwalonego uchwałą nr XII/165/19 Rady Miasta Białegostok z dnia 18 czerwca 2019 r., zmienionego uchwałą nr LXXVII/1079/23 Rady Miasta Białegostok z 18 grudnia 2023 r.

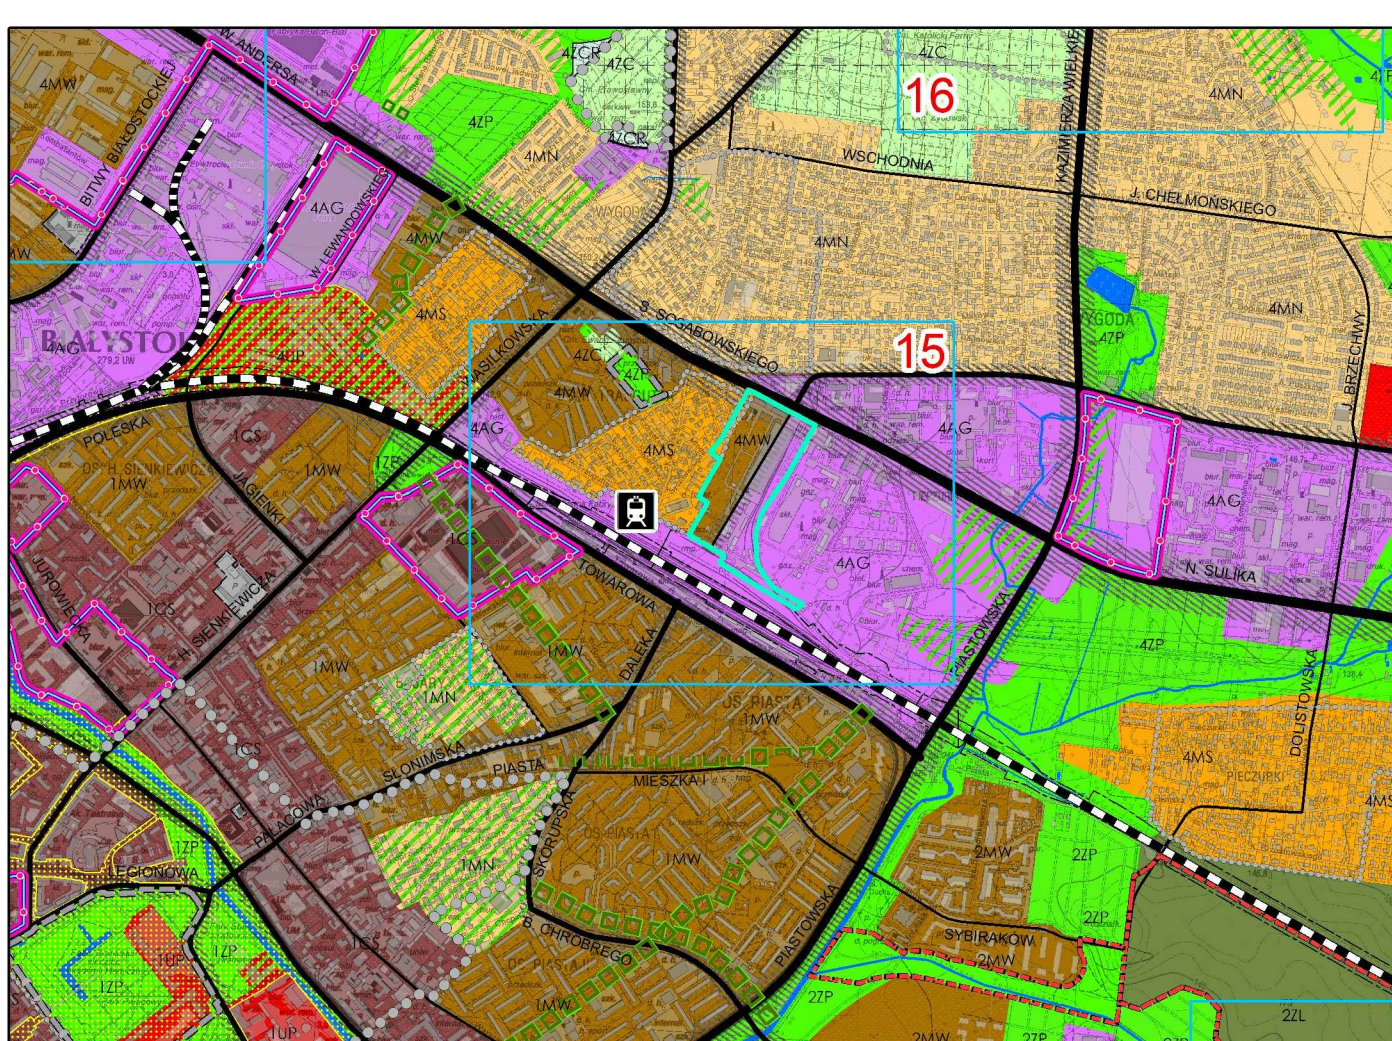

- ELEMENTY STRUKTURY FUNKCJONALNO-PRZESTRZENNEJ**
- IZP Oznaczenie jednostki strukturalnej i kategorii terenu (1 - Śródmieście, 2 - Południe, 3 - Zachód, 4 - Wschód)
 - Podstawowe przestrzenie publiczne
 - OBSZARY URBANIZACJI - KATEGORIE TERENÓW**
 - 1 - Tereny zabudowy mieszkaniowej wysokiej intensywności
 - 2 - Tereny zabudowy mieszkaniowej średniej intensywności
 - 3 - Tereny aktywności gospodarczej
 - OBSZARY OCHRONY DZIEDZICTWA KULTUROWEGO**
 - Sfery pośredniej ochrony konserwatorskiej B
 - ELEMENTY SYSTEMU TRANSPORTOWEGO**
 - GP - ulice główne ruchu przyspieszonego
 - L - lokalne (ważniejsze)
 - Korytarze ulic
 - Linie kolejowe
 - INNE OZNACZENIA**
 - Tereny zamknięte kolejowe

SKALA 1 : 20 000
0 500 1 000 2 000 m

OZNACZENIA:

- WYRÓŻNIK GRAFICZNY GRANICY OBSZARU OBJĘTEGO PLANEM
- RZECZYWISTA GRANICA OBSZARU OBJĘTEGO PLANEM
- LINIE ROZGRANICZAJĄCE
- LINIE WYDZIELENIA WEWNĘTRZNEGO WRAZ Z SYMBIEM
- LINIE ZABUDOWY NIEPRZEKRACZALNE
- LINIE ZABUDOWY OBOWIAZUJĄCE
- NIEPRZEKRACZALNE LINIE ZABUDOWY MIESZKANIOWEJ WIELORODZINNEJ
- STREFA OGRANICZONEGO ZAGOSPODAROWANIA OD GRANICY OBSZARU KOLEJOWEGO
- OSIE KOMPOZYCYJNE I WIDOKOWE
- DOMINANTA PRZESTRZENNA
- GŁÓWNE CIĄGI PIESZE
- CIĄGI PIESZO-ROWEROWE
- PROJEKTOWANE JEZDNI
- PROJEKTOWANE PARKINGI / WYDZIELONE MIEJSCA POSTOJOWE
- DRZEWIA WARTOŚCIOWE WSKAZANE DO ZACHOWANIA
- ISTNIEJĄCE I PROJEKTOWANE SZPALERY DRZEW DO ZACHOWANIA I UZUPEŁNIEN
- ZIELENI IZOLACYJNA
- WYDZIELENIE WEWNĘTRZNE "ZP" - ZIELENI URZĄDZONA

PRZEZNACZENIE TERENÓW:

- MW** - ZABUDOWA MIESZKANIOWA WIELORODZINNA
- U** - ZABUDOWA USŁUGOWA
- P** - ZABUDOWA PRODUKCYJNA
- ZP** - ZIELENI URZĄDZONA
- KD** - DROGI PUBLICZNE

PROJEKTOWANA INFRASTRUKTURA TECHNICZNA:

- kd - KANALIZACJA DESZCZOWA
- ks - KANALIZACJA SANITARNA
- cs - SIĘĆ CIEPLOWNICZA
- gs - SIĘĆ GAZOWNICZA ŚREDNIEGO CIŚNIENIA
- wd - SIĘĆ WODOCIĄGOWA
- wdm - SIĘĆ WODOCIĄGOWA MAGISTRALNA
- tk - SIĘĆ TELEKOMUNIKACYJNA
- es - SIĘĆ ELEKTROENERGETYCZNA nN, eS