


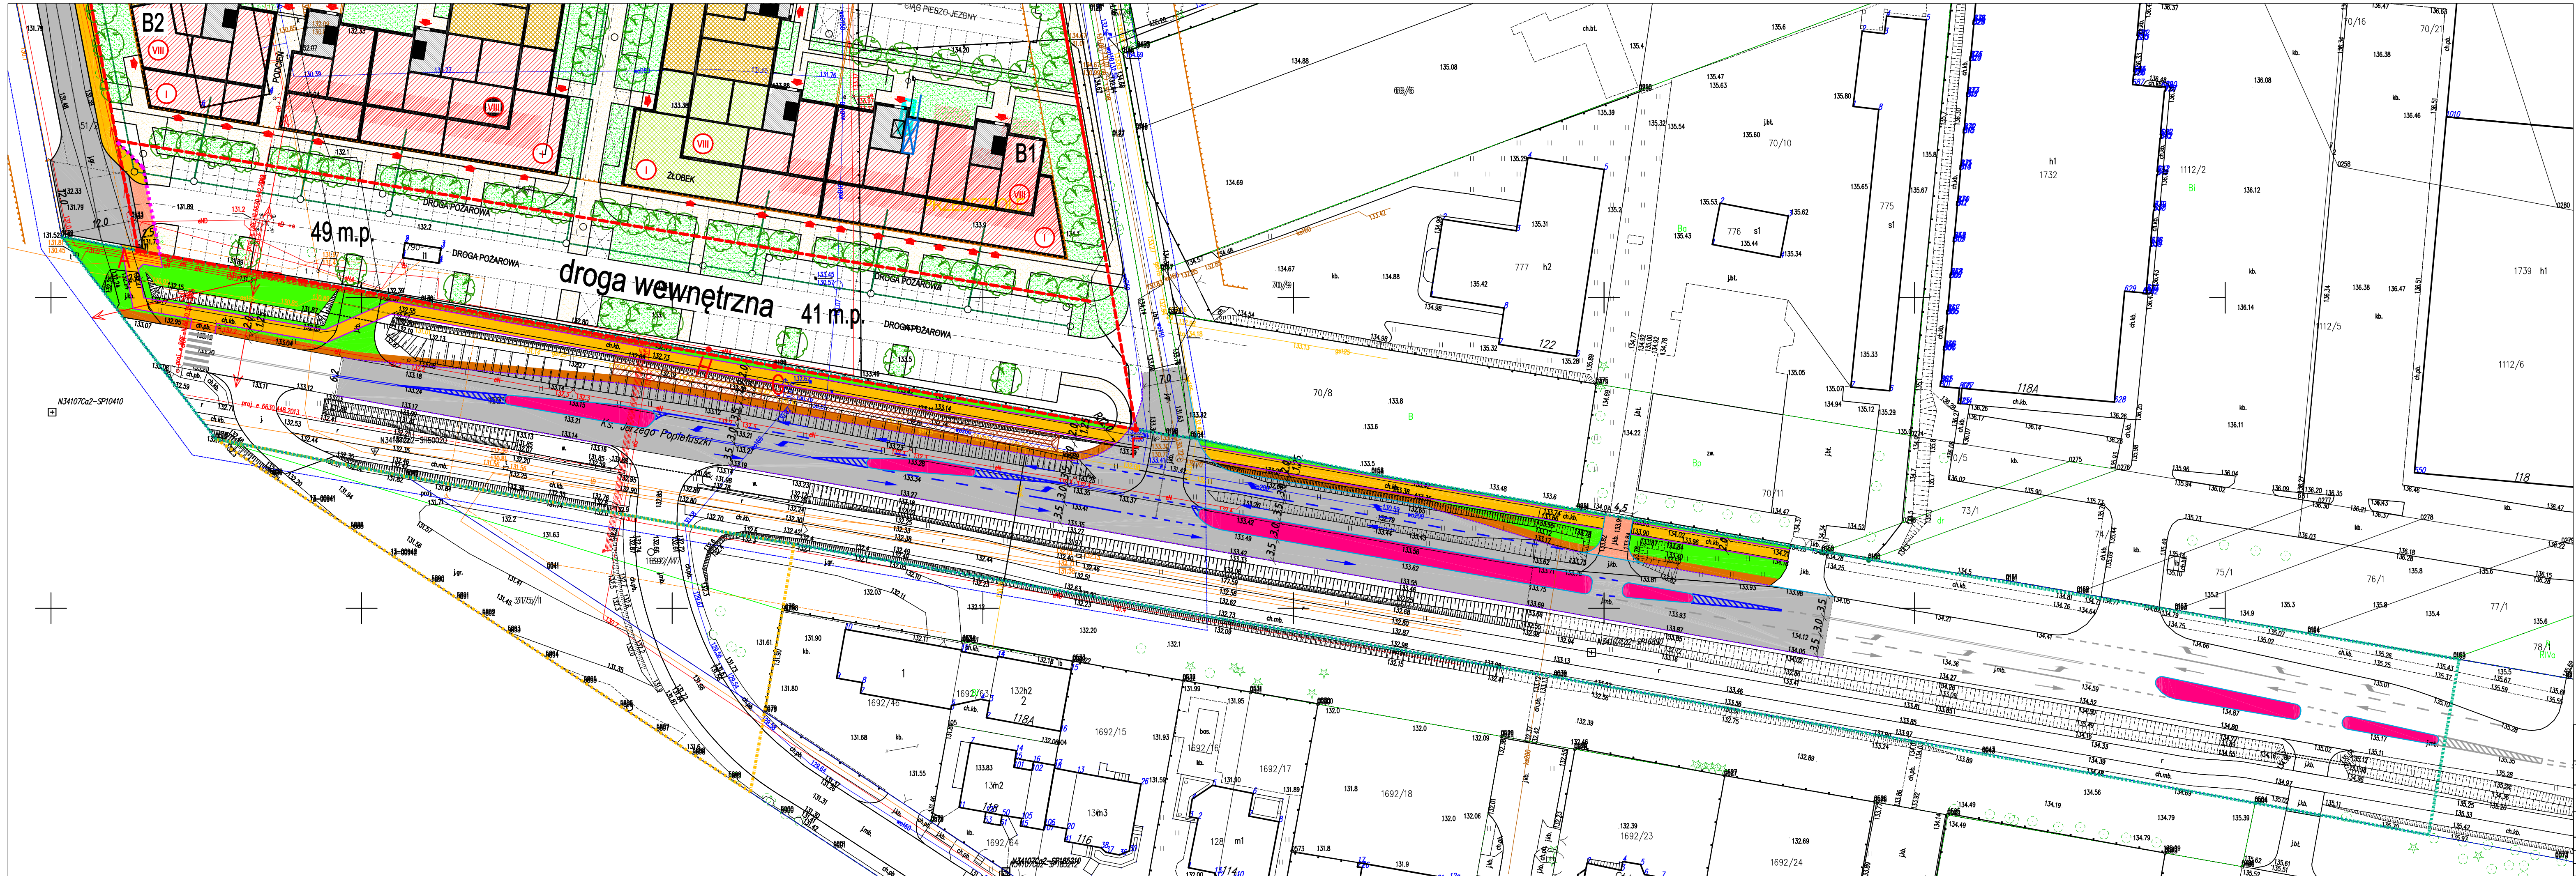

PLAN SYTUACYJNO-WYSOKOŚCIOWY
Przebudowa ul. Popieluski - wariant III
skala 1:500

- LEGENDA:
- zakres związany z przebudową ul. Popieluski
 - przewidywana linia rozgraniczająca pasa drogowego
 - rezerwa terenu pod cele komunikacyjne
 - projektowana jezdnia zjazd o nawierzchni bitumicznej
 - projektowany zjazd o nawierzchni z kostki brukowej betonowej
 - projektowana wyspa dzieląca o nawierzchni z kostki brukowej betonowej
 - projektowany chodnik o nawierzchni z kostki brukowej betonowej
 - projektowane pobocze o nawierzchni z kruszywa naturalnego
 - projektowany zieleniec
 - projektowany krawężnik betonowy 15x30cm
 - projektowany krawężnik betonowy wtopiony 15x22cm
 - projektowany opornik betonowy 12x25cm
 - projektowane obrzeże betonowe 8x30cm
 - projektowane oznakowanie poziome
 - istniejące oznakowanie poziome

	Przedsiębiorstwo Projektowania i Realizacji Inwestycji Komunalnych "INKOM" Sp. z o.o. w Białymstoku 15-014 Białystok, ul. Sobieskiego 12; tel./fax. (0-85) 675 35 93		
TEMAT:	Koncepcja przebudowy ul. Popieluski w Białymstoku, w rejonie ul. Technicznej	Nr rysunku K3	
STADIUM:	PROJEKT Koncepcyjny		
INWESTOR:	Yuniversal Podlaski Sp. z o.o., ul. Piękna 3, 15-282 Białystok	Skala 1:500	
NAZWA RYS.:	Plan sytuacyjno-wysokościowy		Data: 25.07.2025r.
BRANŻA DROGOWA			
PROJEKTANT:	mgr inż. Krzysztof Jasielczuk	PDL/0029/PBD/18	