MIEJSCOWY PLAN ZAGOSPODAROWANIA PRZESTRZENNEGO CZĘŚCI OSIEDLA PRZYDWORCOWE W BIAŁYMSTOKU W REJONIE ULIC KARDYNAŁA STEFANA WYSZYŃSKIEGO I STOŁECZNEJ

N

0 20 40 60 80 100m

SKALA 1: 1000

Układ odniesienia: PL-ETRF89, układ wsp. płaskich: PL-2000 strefa 8 (24°), układ wys.: PL-EVRF2007-NH
Źródło pochodzenia użytego materiału państwowego zasobu geodezyjnego i kartograficznego:
Urząd Miejski w Białymstoku, Departament Geodezji ul. Słonimska 2/2, 15-028 Białystok

MKUA

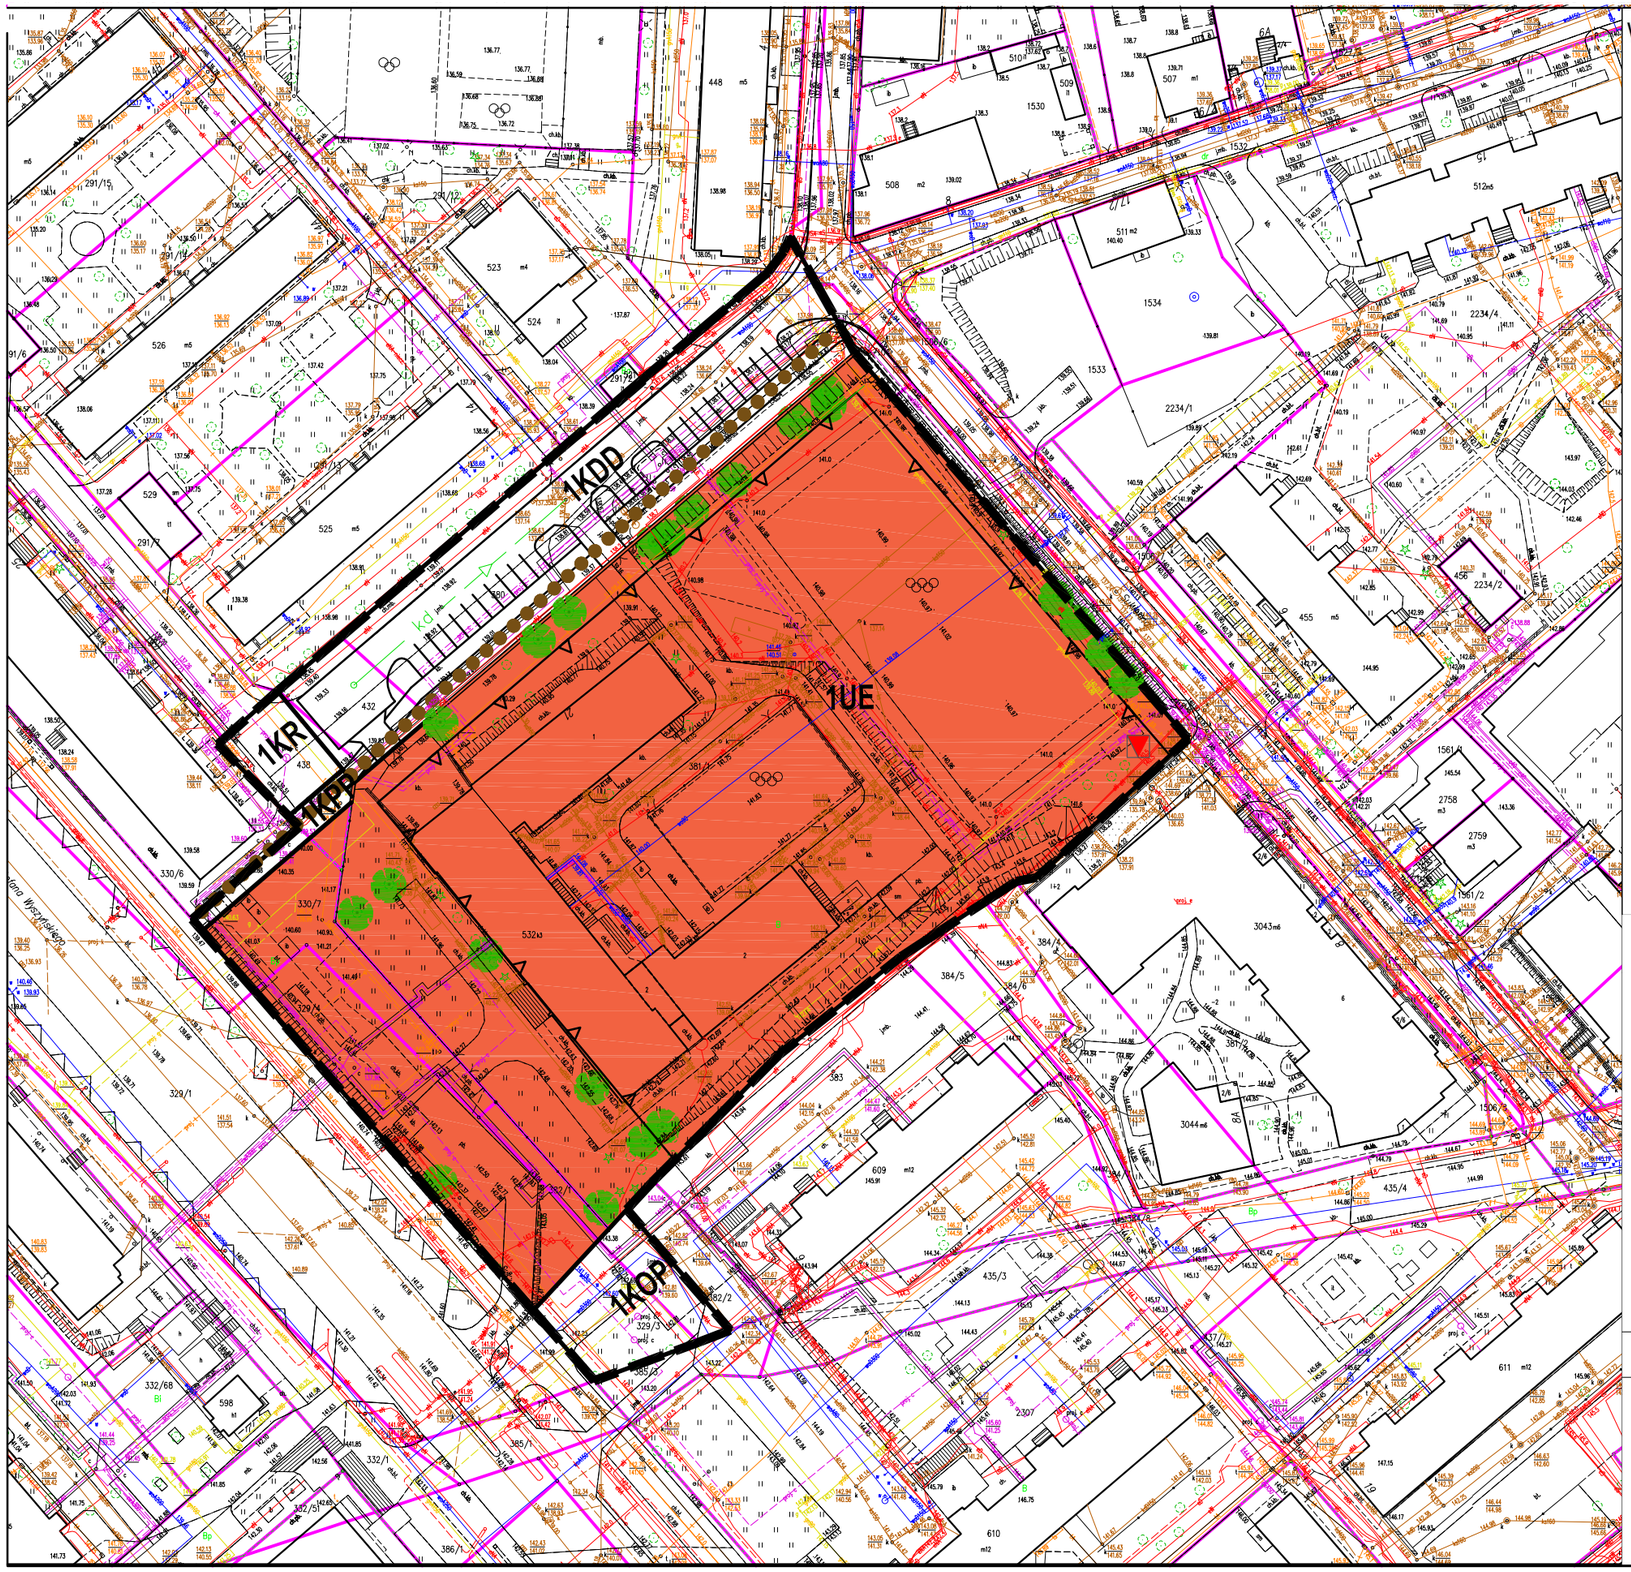

WYRYS ZE STUDIUM UWARUNKOWAŃ I KIERUNKÓW ZAGOSPODAROWANIA PRZESTRZENNEGO MIASTA BIAŁEGOSTOKU

uchwalonego uchwałą nr XII/165/19 Rady Miasta Białystok z dnia 18 czerwca 2019 r.,
zmienionego uchwałą nr LXXVII/1079/23 Rady Miasta Białystok z 18 grudnia 2023 r.

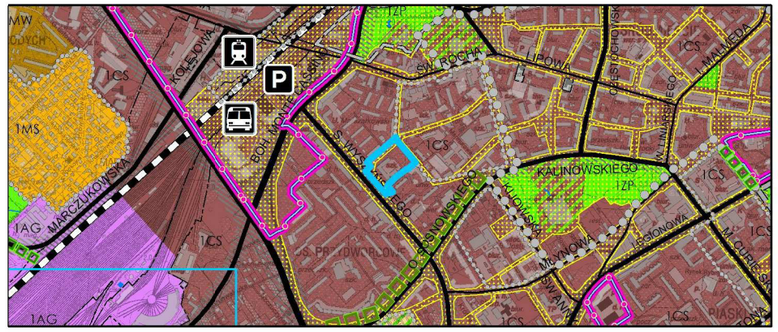

ELEMENTY STRUKTURY FUNKCJONALNO-PRZESTRZENNEJ

1ZP — Oznaczenie jednostki strukturalnej i kategorii terenu
(1 - Śródmieście, 2 - Południe, 3 - Zachód, 4 - Wschód)

Podstawowe przestrzenie publiczne

OBSZARY URBANIZACJI - KATEGORIE TERENÓW

CS — Tereny centrum śródmiejskiego

OBSZARY OCHRONY DZIEDZICTWA KULTUROWEGO

Strefa pośredniej ochrony konserwatorskiej B

ELEMENTY SYSTEMU TRANSPORTOWEGO

Z - ulice zbiorcze
Korytarze ulic

- GRANICA OBSZARU OBJĘTEGO PLANEM

SKALA 1 : 20 000

0 500 1 000 2 000 m

OZNACZENIA:

- GRANICA OBSZARU OBJĘTEGO PLANEM
- LINIA ROZGRANICZAJĄCA TERENY
- NIEPRZEKRACZALNA LINIA ZABUDOWY
- PROJEKTOWANE PARKINGI / WYDZIELONE MIEJSCA POSTOJOWE
- GŁÓWNE CIĄGI PIESZE
- DRZEWA WARTOŚCIOWE WSKAZANE DO ZACHOWANIA
- PROJ. STACJA TRANSFORMATOROWA
- KANALIZACJA DESZCZOWA PROJEKTOWANA

PODSTAWOWE KLASY PRZEZNACZENIA TERENÓW:

UE	- TEREN USŁUG EDUKACJI	KPP	- TEREN KOMUNIKACJI PIESZEJ
KDD	- TEREN DROGI DOJAZDOWEJ	KOP	- TEREN PARKINGU
KR	- TEREN KOMUNIKACJI DROGOWEJ WEWNĘTRZNEJ		