



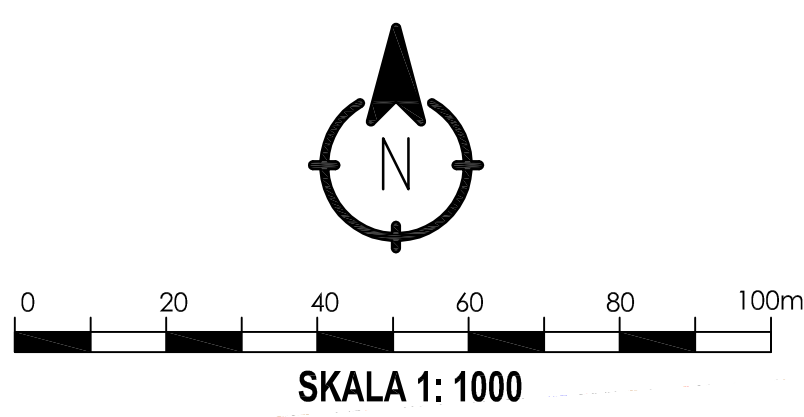

MIEJSCOWY PLAN ZAGOSPODAROWANIA PRZESTRZENNEGO CZĘŚCI OSIEDLA BIAŁOSTOCZEK W BIAŁYMSTOKU W REJONIE ULIC ALEI 1000-LECIA PAŃSTWA POLSKIEGO I KOMBATANTÓW - ETAP I


Układ odniesienia: PL-ETRF89, układ wsp. płaskich: PL-2000 strefa 6 (24°), układ wys.: PL-EVRF2007-NH
Źródło pochodzenia użytego materiału państwowego zasobu geodezyjnego i kartograficznego:
Urząd Miejski w Białymstoku, Departament Geodezji ul. Sienkowska 22, 15-028 Białystok

ETAP: KONSULTACJE SPOŁECZNE

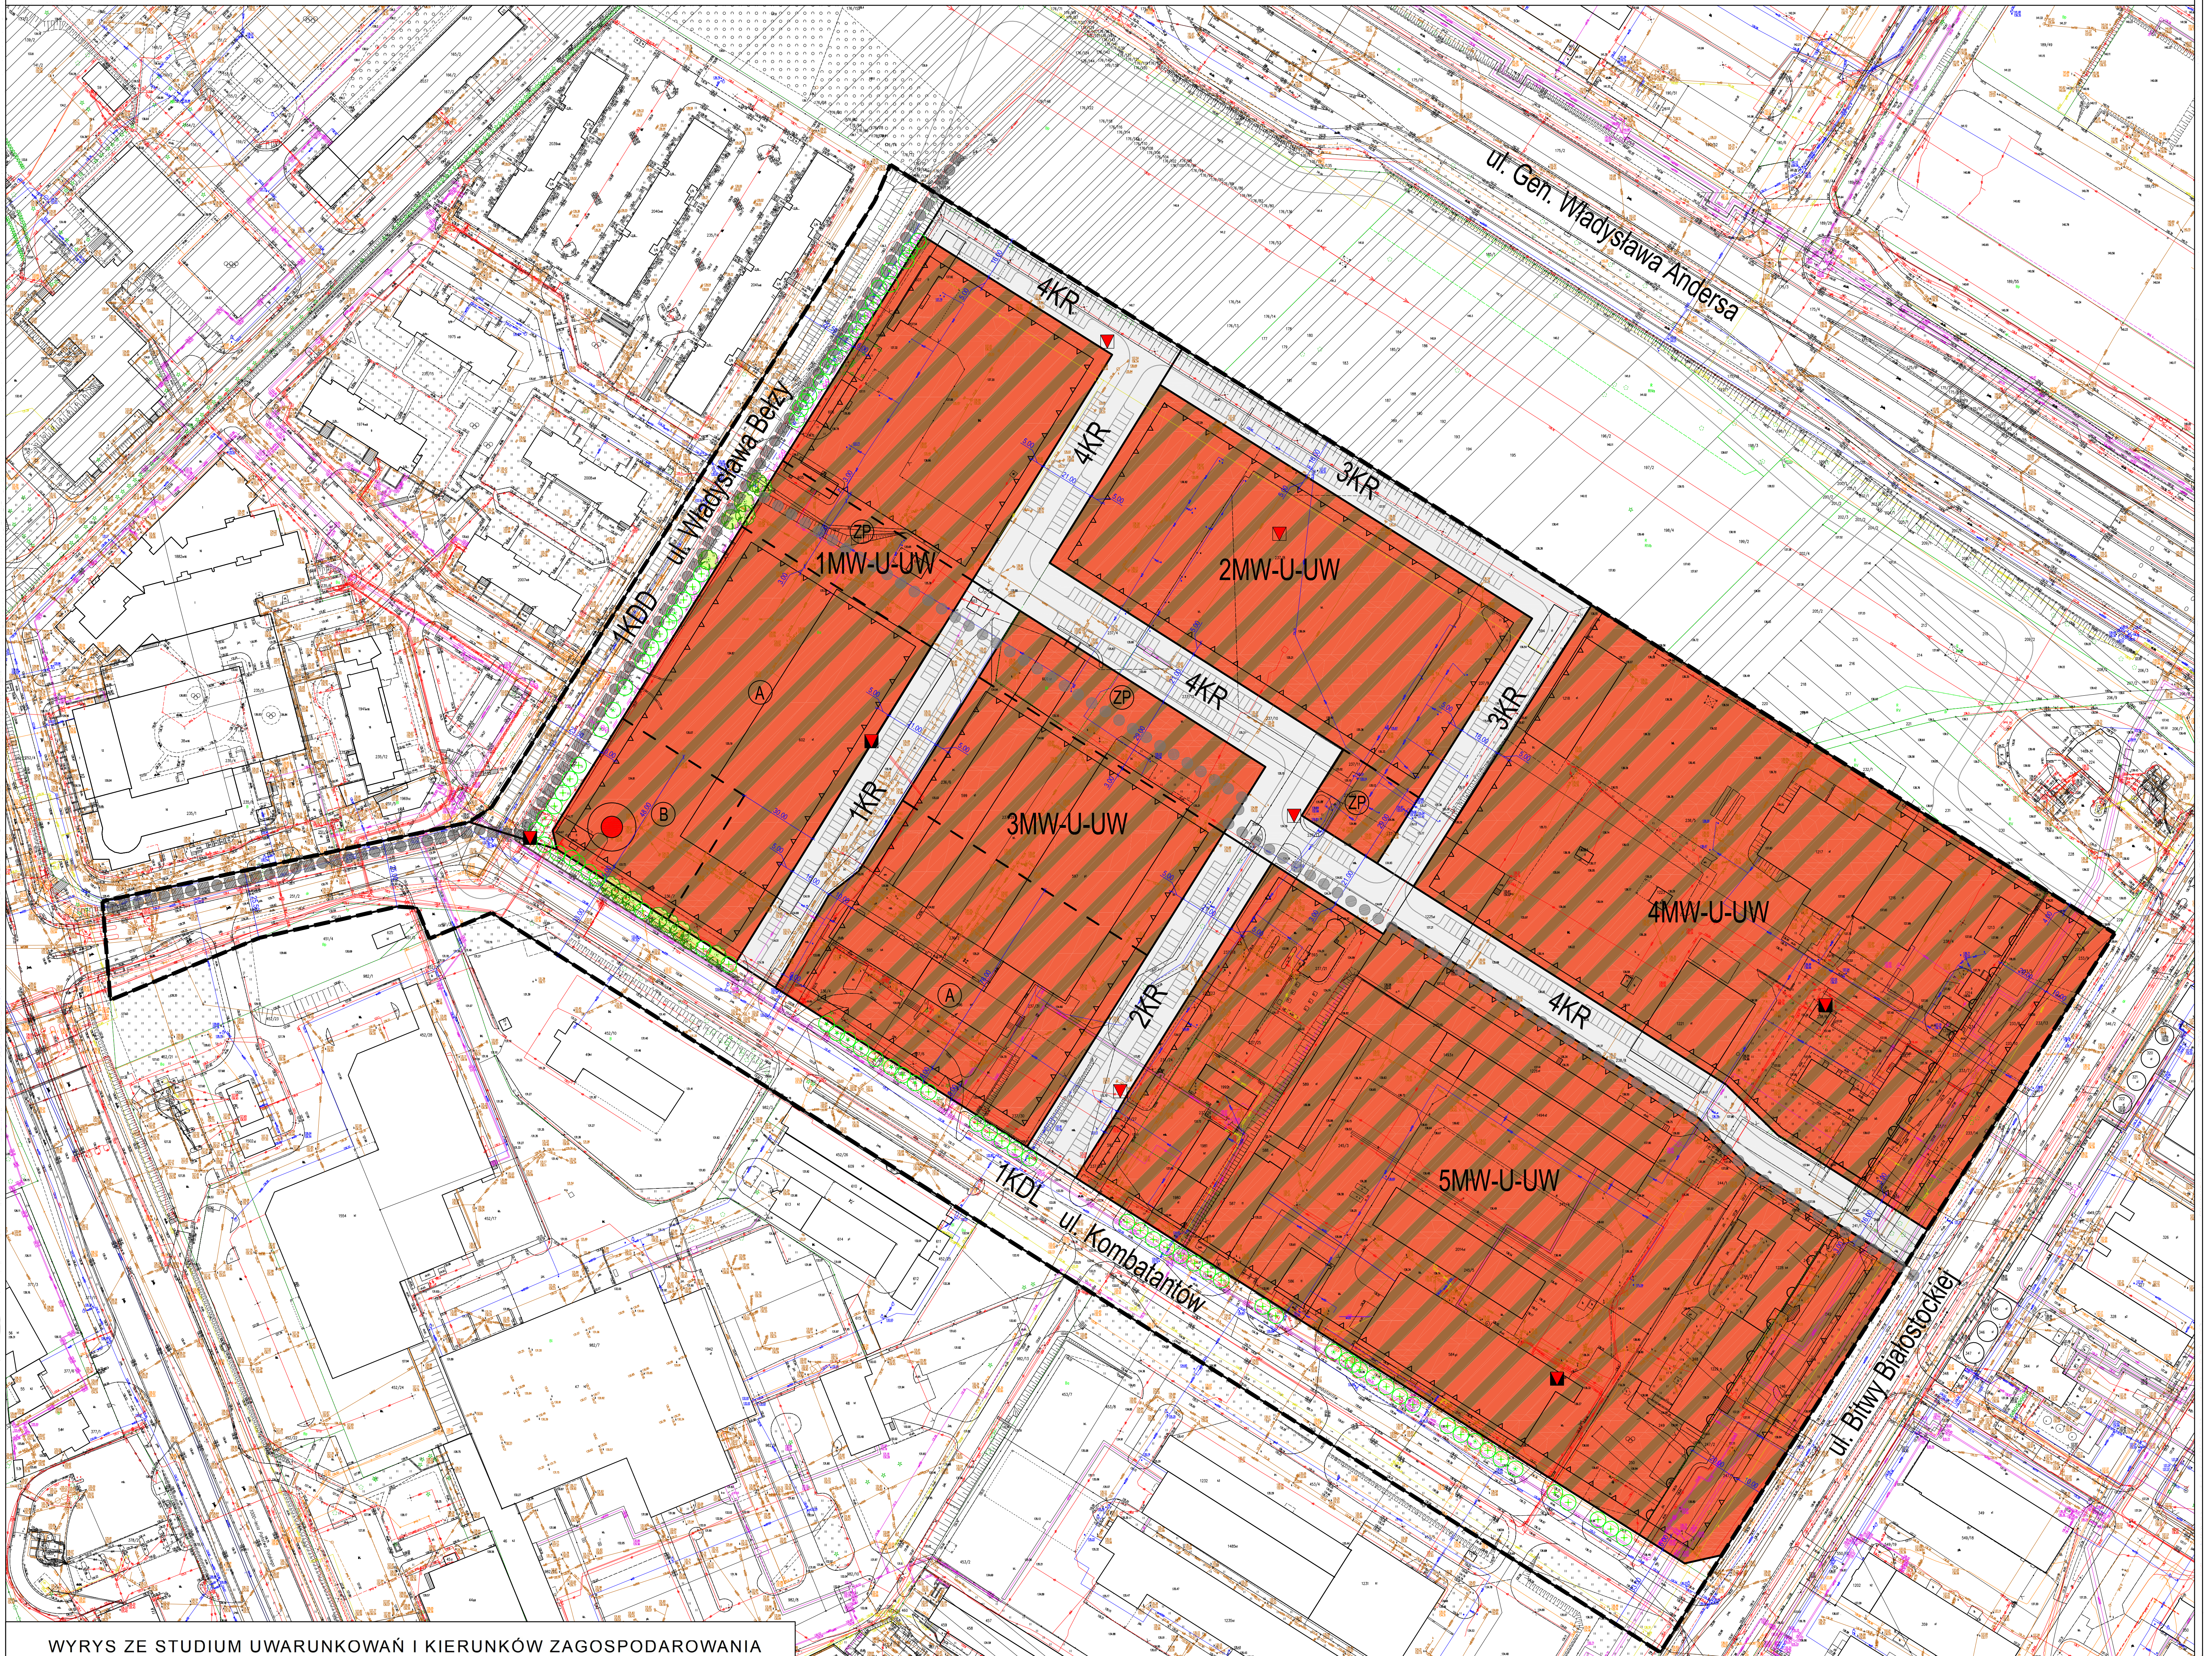


WYRYS ZE STUDIUM UWARUNKOWAŃ I KIERUNKÓW ZAGOSPODAROWANIA PRZESTRZENNEGO MIASTA BIAŁEGOSTOKU

uchwalonego uchwałą nr XII/165/19 Rady Miasta Białystok z dnia 18 czerwca 2019 r.,
zmienionego uchwałą nr LXXVII/1079/23 Rady Miasta Białystok z 18 grudnia 2023 r.

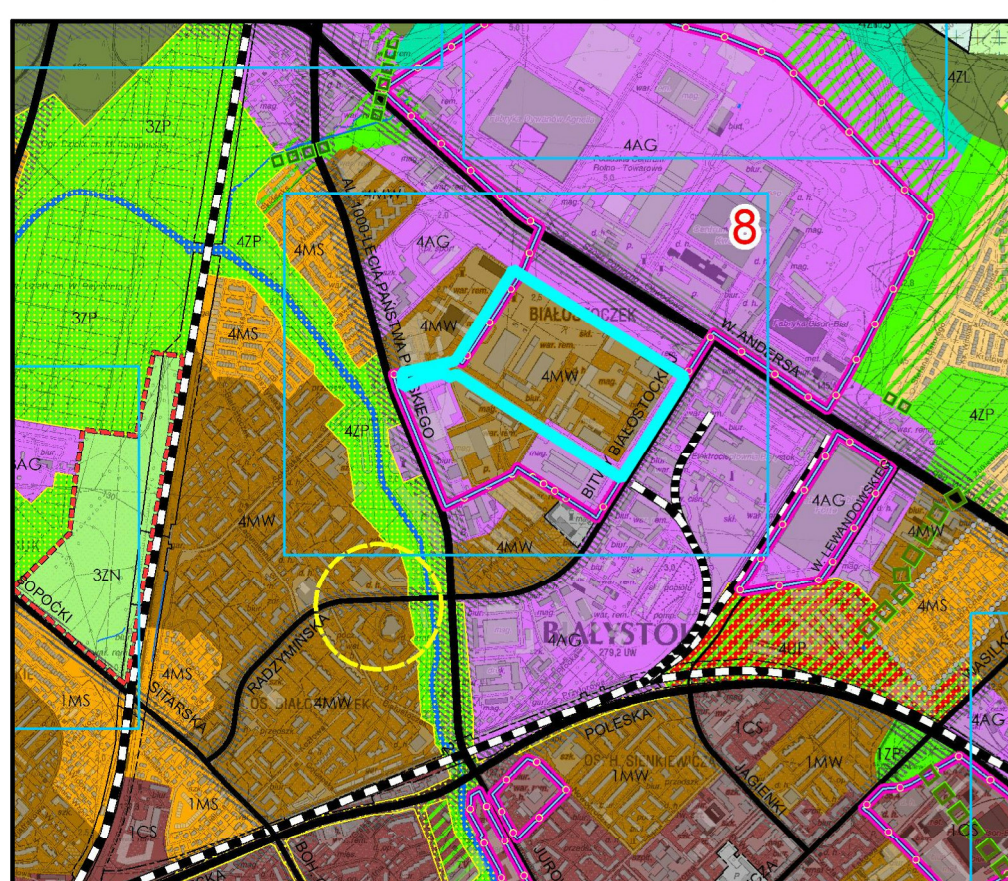

Granica obszaru objętego planem - etap I

SKALA 1 : 20 000

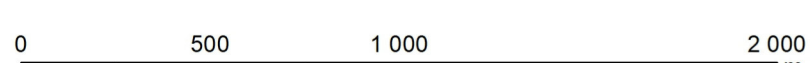

ELEMENTY STRUKTURY FUNKCJONALNO-PRZESTRZENNEJ

12P Oznaczenie jednostki strukturalnej i kategorii terenu
(1 - Śródmieście, 2 - Południe, 3 - Zachód, 4 - Wschód)

Podstawowe przestrzenie publiczne

Miejsca centralne

Obszary rozmieszczenia obiektów handlowych
o pow. sprzedaży pow. 2000 m²

OBSZARY URBANIZACJI - KATEGORIE TERENÓW

1MW Tereny zabudowy mieszkaniowej wysokiej intensywności

MS Tereny zabudowy mieszkaniowej średniej intensywności

AG Tereny aktywności gospodarczej

OBSZARY PODSTAWOWEGO SYSTEMU PRZYRODNICZEGO - KATEGORIE TERENÓW

ZP Tereny zieleni urządzonej

OCHRONA I KSZTAŁTOWANIE ŚRODOWISKA

OBSZARY UZUPEŁNIAJĄCE FUNKCJONOWANIE SYSTEMU PRZYRODNICZEGO

Układ hydrograficzny

ELEMENTY SYSTEMU TRANSPORTOWEGO

G - ulice główne

Z - ulice zbiorcze

Korytarze ulic

OZNACZENIA:

- GRANICA OBSZARU OBJĘTEGO PLANEM
- LINIA ROZGRANICZAJĄCA
- LINIA WYDZIELENIA WEWNĘTRZNEGO Z OZNACZENIEM LITEROWYM
- LINIA ZABUDOWY NIEPRZEKRACZALNA
- NIEPRZEKRACZALNA LINIA ZABUDOWY MIESZKANIOWEJ WIELORODZINNEJ

ELEMENTY INFORMACYJNE:

- PROJEKTOWANE JEZDNI
- PROJEKTOWANE PARKINGI / MIEJSCA DO PARKOWANIA
- GŁÓWNE CIĄGI PIESZE
- CIĄGI PIESZO-ROWEROWE
- DOMINANTA PRZESTRZENNA
- DRZEWA WARTOŚCIOWE WSKAZANE DO ZACHOWANIA
- ISTNIEJĄCE I PROJEKTOWANE SZPALERY DRZEW
- ISTNIEJĄCA / PROJEKTOWANA STACJA TRANSFORMATOROWA

PODSTAWOWE KLASY PRZEZNACZENIA TERENU:

- 1MW - TEREN ZABUDOWY MIESZKANIOWEJ WIELORODZINNEJ
- U - TEREN USŁUG
- UW - TEREN USŁUG HANDLU WIELKOPOWIERZCHNIOWEGO
- KDL - TEREN DROGI LOKALNEJ
- KDD - TEREN DROGI DOJAZDOWEJ
- KR - TEREN KOMUNIKACJI DROGOWEJ WEWNĘTRZNEJ

INFRASTRUKTURA TECHNICZNA PROJEKTOWANA:

- W - SIEĆ WODOCIĄGOWA
- CO - SIEĆ CIEPŁOWNICZA