


0 20 40 60 80 100m

SKALA 1: 1000

MIEJSCOWY PLAN ZAGOSPODAROWANIA PRZESTRZENNEGO CZĘŚCI OSIEDLA BIAŁOSTOCZEK W BIAŁYMSTOKU W REJONIE ULIC ALEI 1000-LECIA PAŃSTWA POLSKIEGO I KOMBATANTÓW - ETAP I


Układ odniesienia: PL-ETRF89, układ wsp. płaskich: PL-2000 strefa 6 (24°), układ wys.: PL-EVRF2007-NH
Źródło pochodzenia użytego materiału państwowego zasobu geodezyjnego i kartograficznego:
Urząd Miejski w Białymstoku, Departament Geodezji ul. Sienkowska 22, 15-028 Białystok

ETAP: OPINIOWANIE I UZGODNIENIA

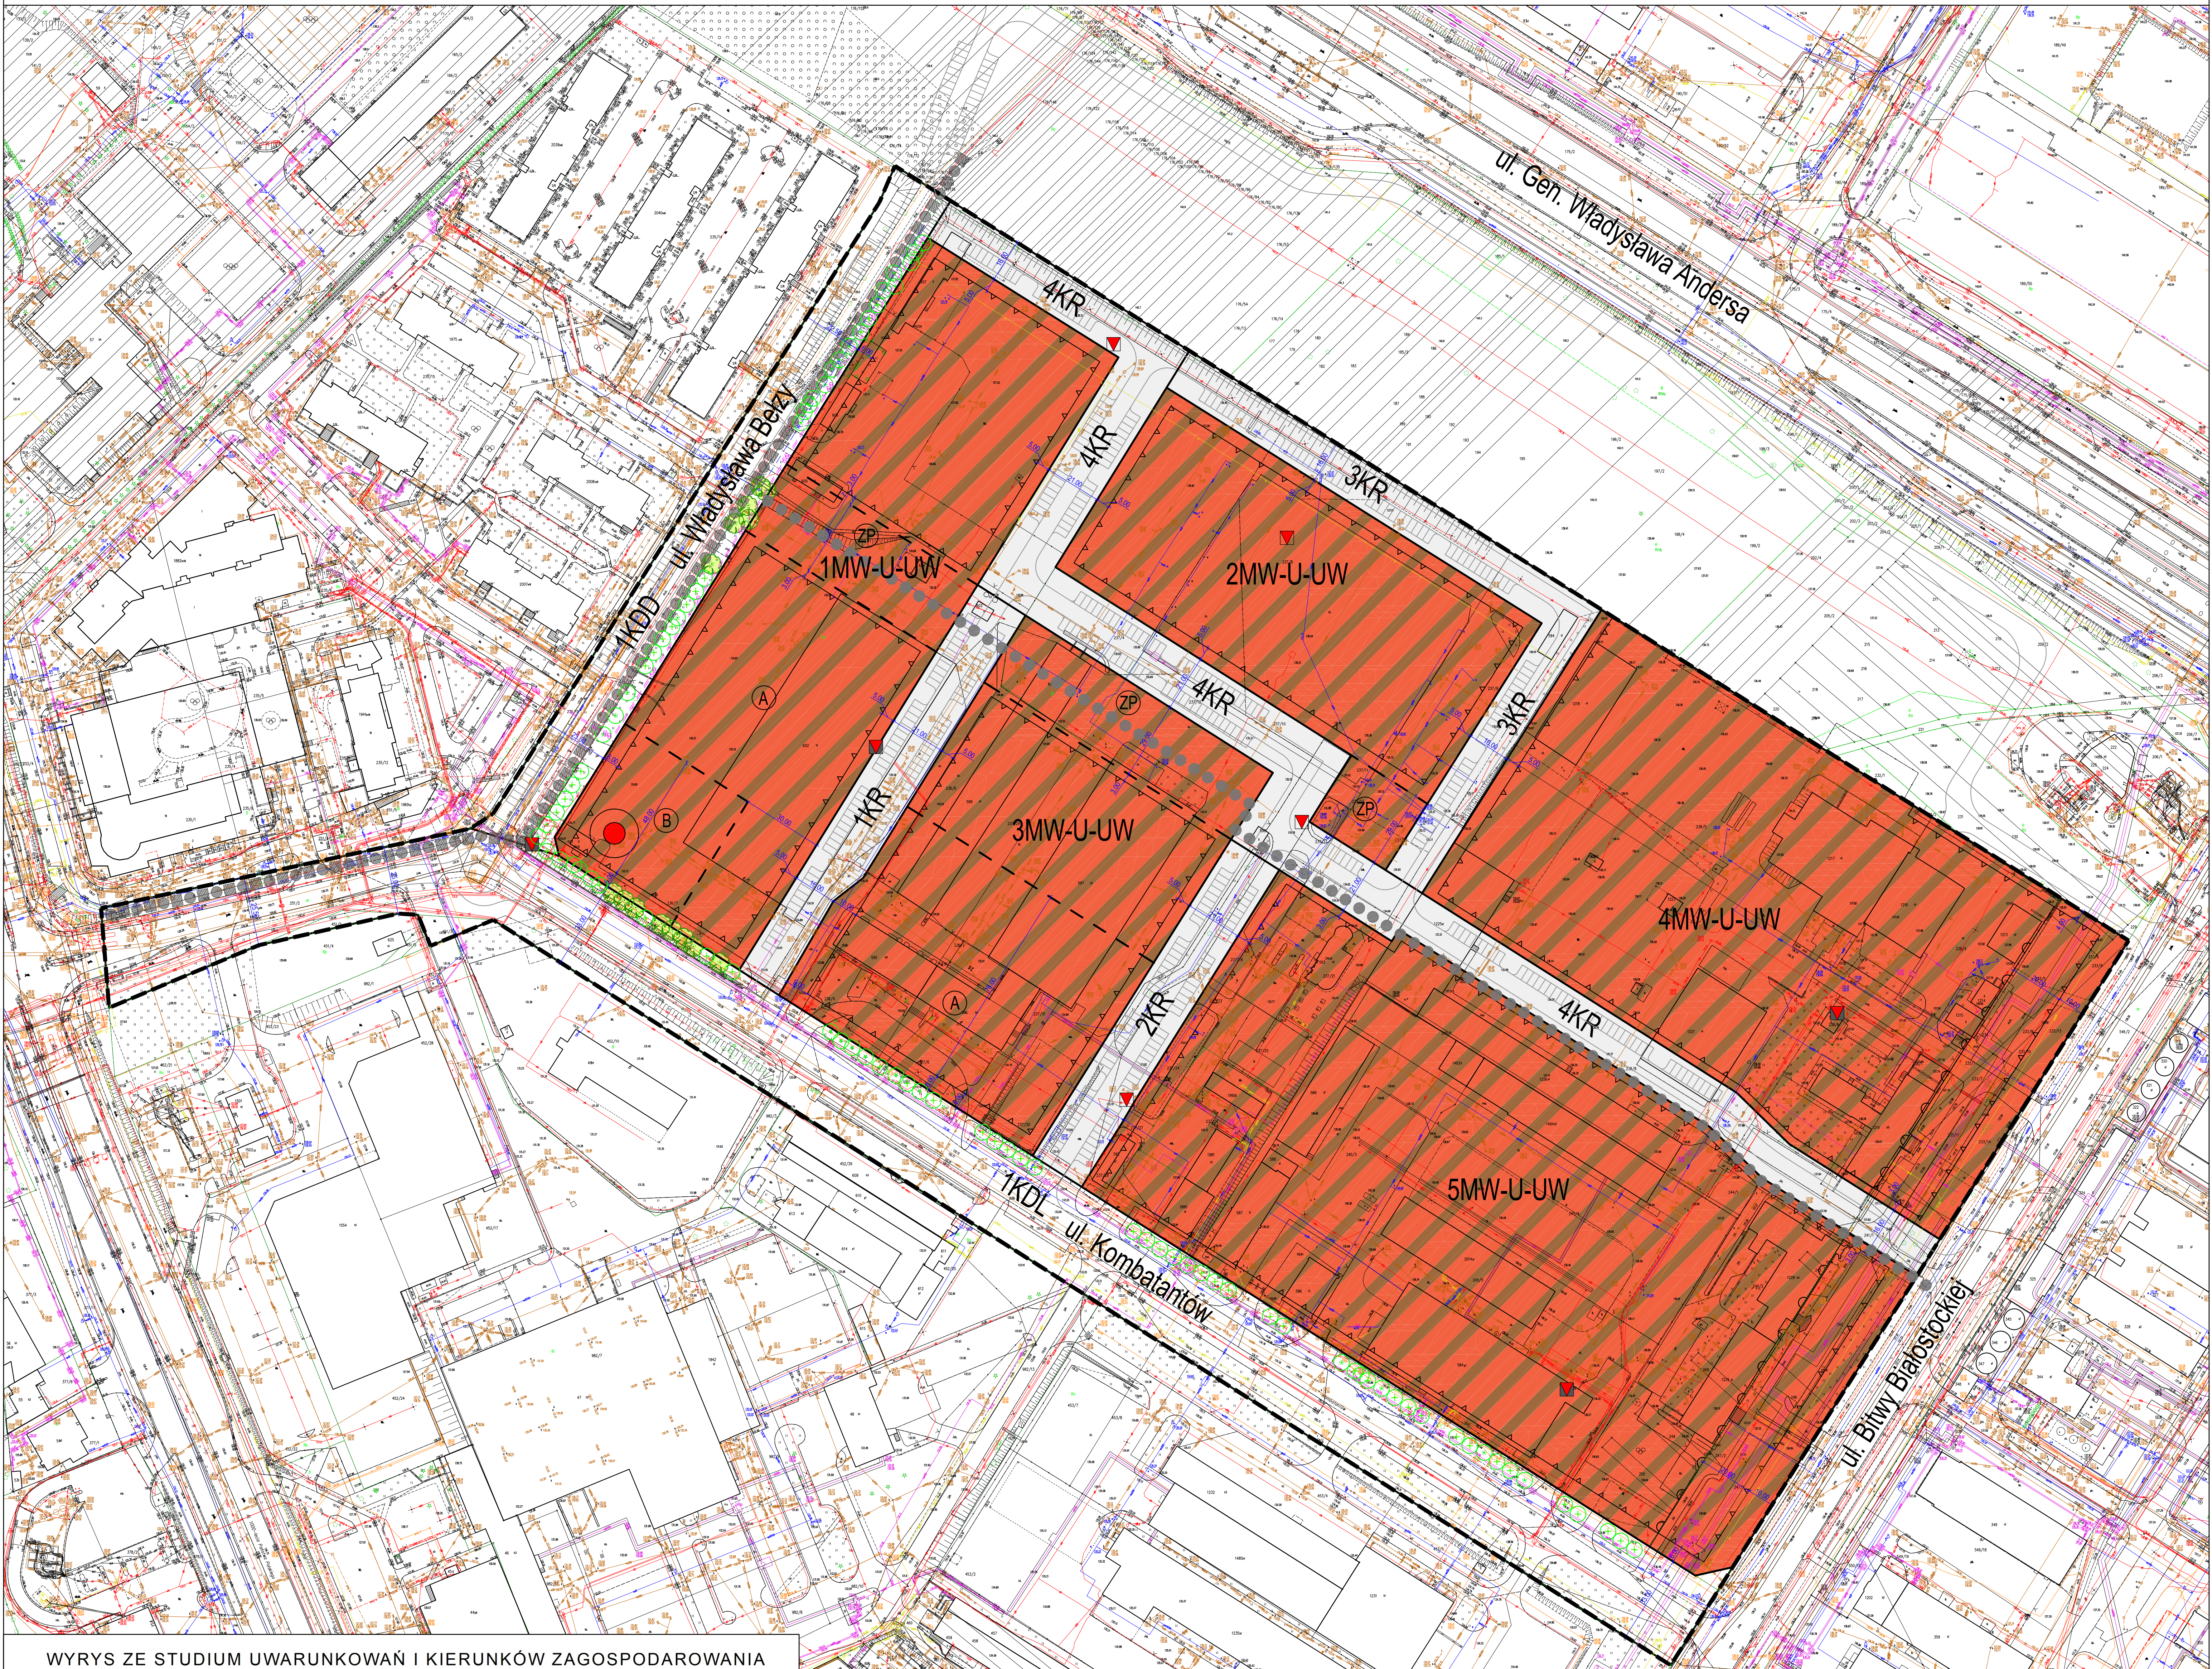

WYRYS ZE STUDIUM UWARUNKOWAŃ I KIERUNKÓW ZAGOSPODAROWANIA PRZESTRZENNEGO MIASTA BIAŁEGOSTOKU

uchwalonego uchwałą nr XII/165/19 Rady Miasta Białystok z dnia 18 czerwca 2019 r.,
zmienionego uchwałą nr LXXVII/1079/23 Rady Miasta Białystok z 18 grudnia 2023 r.

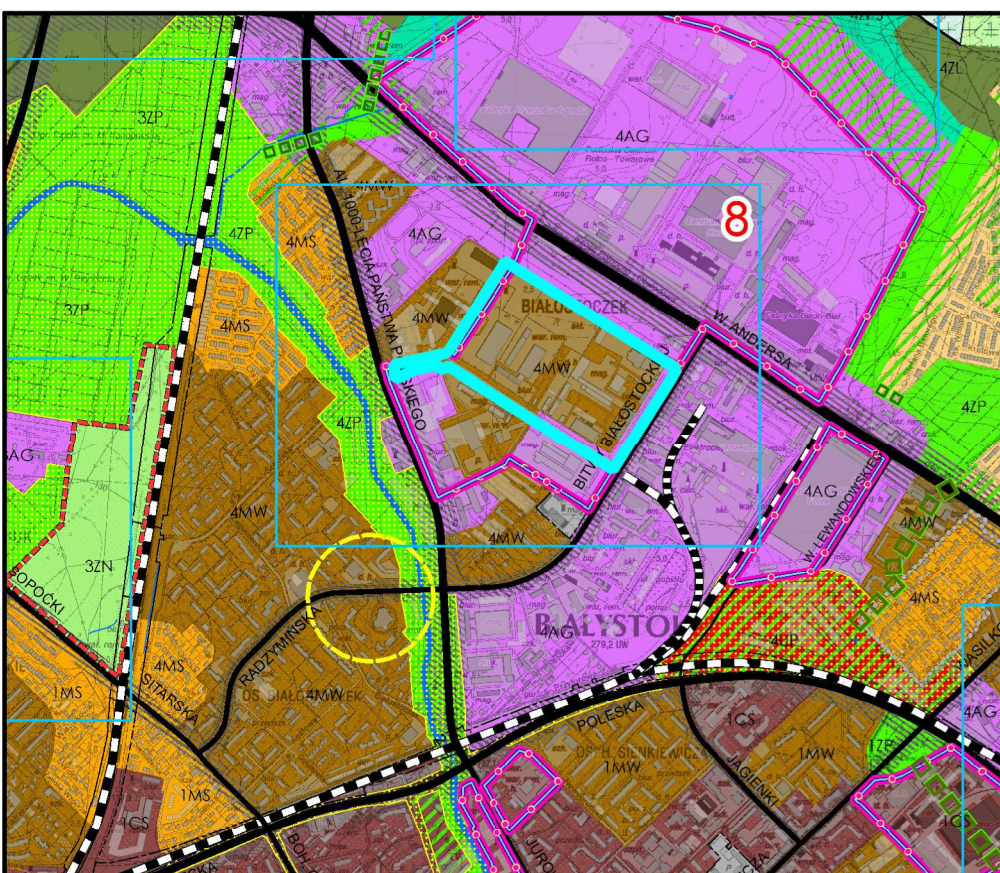

ELEMENTY STRUKTURY FUNKCJONALNO-PRZESTRZENNEJ

- 12P** Oznaczenie jednostki strukturalnej i kategorii terenu
(1 - Śródmieście, 2 - Południe, 3 - Zachód, 4 - Wschód)
- 12P** Podstawowe przestrzenie publiczne
- 12P** Miejsca centralne
- 12P** Obszary rozmieszczenia obiektów handlowych
o pow. sprzedaży pow. 2000 m²
- OBSZARY URBANIZACJI - KATEGORIE TERENÓW**
- 12P** Tereny zabudowy mieszkaniowej wysokiej intensywności
- 12P** Tereny zabudowy mieszkaniowej średniej intensywności
- 12P** Tereny aktywności gospodarczej
- OBSZARY PODSTAWOWEGO SYSTEMU PRZYRODNICZEGO -
KATEGORIE TERENÓW**
- 12P** Tereny zieleni urządzonej
- OCHRONA I KSZTAŁTOWANIE ŚRODOWISKA**
- OBSZARY UZUPELNIAJĄCE FUNKCJONOWANIE SYSTEMU PRZYRODNICZEGO**
- 12P** Układ hydrograficzny
- ELEMENTY SYSTEMU TRANSPORTOWEGO**
- 12P** G - ulice główne
- 12P** Z - ulice zbiorcze
- 12P** Korytarze ulic

SKALA 1 : 20 000

0 500 1 000 2 000

OZNACZENIA:

- 12P** - GRANICA OBSZARU OBJĘTEGO PLANEM
- 12P** - LINIA ROZGRANICZAJĄCA
- 12P** - LINIA WYDZIELENIA WEWNĘTRZNEGO Z OZNACZENIEM LITEROWYM
- 12P** - LINIA ZABUDOWY NIEPRZEKACZALNA
- 12P** - NIEPRZEKACZALNA LINIA ZABUDOWY
MIESZKANIOWEJ WIELORODZINNEJ

ELEMENTY INFORMACYJNE:

- 12P** - PROJEKTOWANE JEZDNI
- 12P** - PROJEKTOWANE PARKINGI / MIEJSCA DO PARKOWANIA
- 12P** - GŁÓWNE CIĄGI PIESZE
- 12P** - CIĄGI PIESZO-ROWEROWE
- 12P** - DOMINANTA PRZESTRZENNA
- 12P** - DRZEWIA WARTOŚCIOWE WSKAZANE DO ZACHOWANIA
- 12P** - ISTNIEJĄCE I PROJEKTOWANE SZPALERY DRZEW
- 12P** - ISTNIEJĄCA / PROJEKTOWANA STACJA TRANSFORMATOROWA

PODSTAWOWE KLASY PRZEZNACZENIA TERENU:

- 12P** - TEREN ZABUDOWY MIESZKANIOWEJ WIELORODZINNEJ
- 12P** - TEREN USŁUG
- 12P** - TEREN USŁUG HANDLU WIELKOPOWIERZCHNIOWEGO
- 12P** - TEREN DROGI LOKALNEJ
- 12P** - TEREN DROGI DOJAZDOWEJ
- 12P** - TEREN KOMUNIKACJI DROGOWEJ WEWNĘTRZNEJ

INFRASTRUKTURA TECHNICZNA PROJEKTOWANA:

- 12P** - SIĘĆ WODOCIĄGOWA
- 12P** - SIĘĆ Ciepłownicza