MIEJSCOWY PLAN ZAGOSPODAROWANIA PRZESTRZENNEGO CZĘŚCI OSIEDLA DOJLIDY GÓRNE W BIAŁYMSTOKU W REJONIE ULIC WIGIERSKIEJ I KOLONII DOJLIDY

N

0 20 40 60 80 100m

SKALA 1: 1000

Układ odniesienia: PL-ETRF89, układ wsp. płaskich: PL-2000 strefa 8 (24°), układ wys.: PL-EVRF2007-NH

Źródło pochodzenia użytego materiału państwowego zasobu geodezyjnego i kartograficznego: Urząd Miejski w Białymstoku, Departament Geodezji ul. Słonimska 2/2, 15-028 Białystok

Projekt planu - etap konsultacje społeczne

WYRYS ZE STUDIUM UWARUNKOWAŃ I KIERUNKÓW ZAGOSPODAROWANIA PRZESTRZENNEGO MIASTA BIAŁEGOSTOKU

uchwalonego uchwałą nr XII/165/19 Rady Miasta Białystok z dnia 18 czerwca 2019 r., zmienionego uchwałą nr LXXVII/1079/23 Rady Miasta Białystok z 18 grudnia 2023 r.

SKALA 1 : 20 000

0 500 1 000

GRANICA OBSZARU OBJĘTEGO PLANEM

ELEMENTY STRUKTURY FUNKCJONALNO-PRZESTRZENNEJ

1ZP Oznaczenie jednostki strukturalnej i kategorii terenu (1 - Śródmieście, 2 - Południe, 3 - Zachód, 4 - Wschód)

OBSZARY URBANIZACJI - KATEGORIE TERENÓW

MN Tereny zabudowy mieszkaniowej niskiej intensywności

AG Tereny aktywności gospodarczej

OBSZARY PODSTAWOWEGO SYSTEMU PRZYRODNICZEGO - - KATEGORIE TERENÓW

ZP Tereny zieleni urządzonej

OBSZARY UZUPEŁNIAJĄCE FUNKCJONOWANIE SYSTEMU PRZYRODNICZEGO

Wspomagający system przyrodniczy

Układ hydrograficzny

ELEMENTY SYSTEMU TRANSPORTOWEGO

G - ulice główne

Z - ulice zbiorcze

L - lokalne (ważniejsze)

OZNACZENIA:

- GRANICA OBSZARU OBJĘTEGO PLANEM
- LINIE ROZGRANICZAJĄCE
- NIEPRZEKRACZALNE LINIE ZABUDOWY
- PROJEKTOWANE JEZDNIE
- PROPONOWANE PODZIAŁY DZIAŁEK
- TERENY OKRESOWO PODMOKŁE Z WYSOKIM POZIOMEM WÓD GRUNTOWYCH
- ZESPOŁY ZIELENI WYSOKIEJ
- DRZEWO WARTOŚCIWE WSKAZANE DO ZACHOWANIA

KLASY PRZEZNACZENIA TERENÓW:

- MNW - TEREN ZABUDOWY MIESZKANIOWEJ JEDNORODZINNEJ WOLNOSTOJĄCEJ
- MNS - TEREN ZABUDOWY MIESZKANIOWEJ JEDNORODZINNEJ SZEREGOWEJ LUB GRUPOWEJ
- U - TEREN USŁUG
- UZ - TEREN USŁUG ZDROWIA I POMOCY SPOŁECZNEJ
- UE - TEREN USŁUG EDUKACJI
- UR - TEREN USŁUG KULTU RELIGIJNEGO
- KDL - TEREN DROGI LOKALNEJ
- KDD - TEREN DROGI DOJAZDOWEJ
- KR - TEREN KOMUNIKACJI DROGOWEJ WEWNĘTRZNEJ

INFRASTRUKTURA TECHNICZNA:
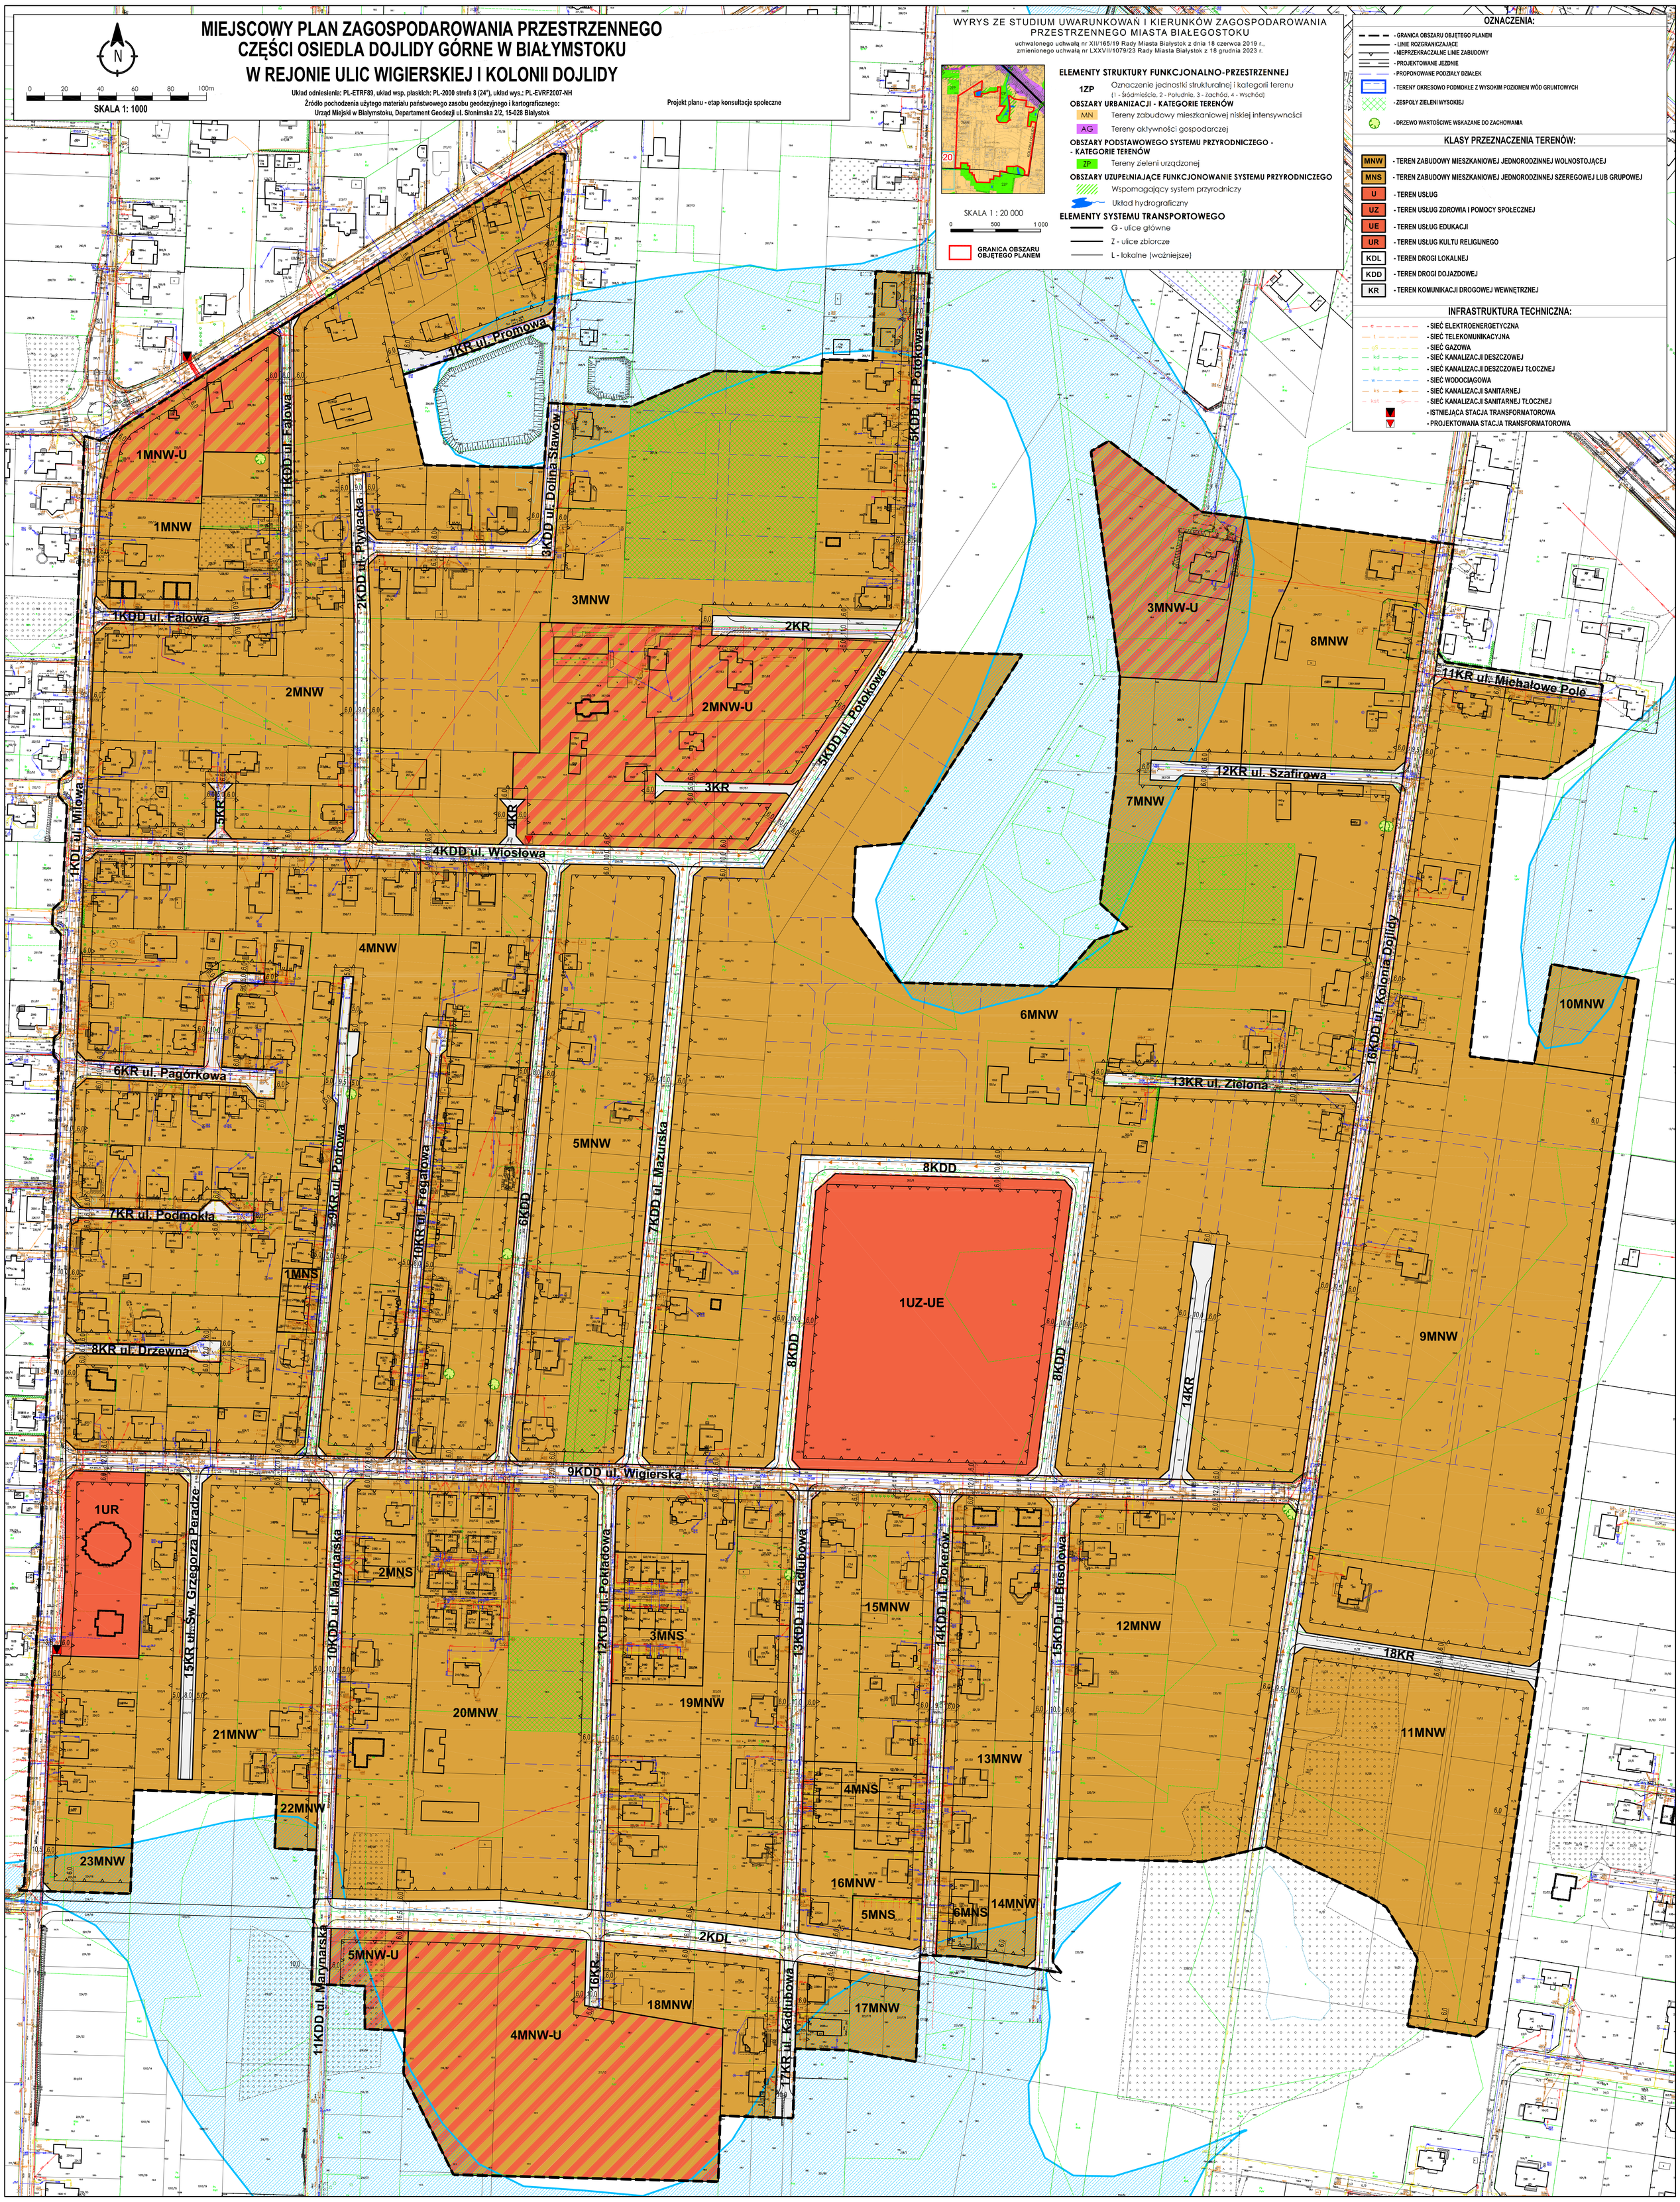
- e - SIEĆ ELEKTROENERGETYCZNA
- t - SIEĆ TELEKOMUNIKACYJNA
- gs - SIEĆ GAZOWA
- kd - SIEĆ KANALIZACJI DESZCZOWEJ
- kd - SIEĆ KANALIZACJI DESZCZOWEJ TŁOCZNEJ
- w - SIEĆ WODOCIĄGOWA
- ks - SIEĆ KANALIZACJI SANITARNEJ
- ks t - SIEĆ KANALIZACJI SANITARNEJ TŁOCZNEJ
- ISTNIEJĄCA STACJA TRANSFORMATOROWA
- PROJEKTOWANA STACJA TRANSFORMATOROWA