


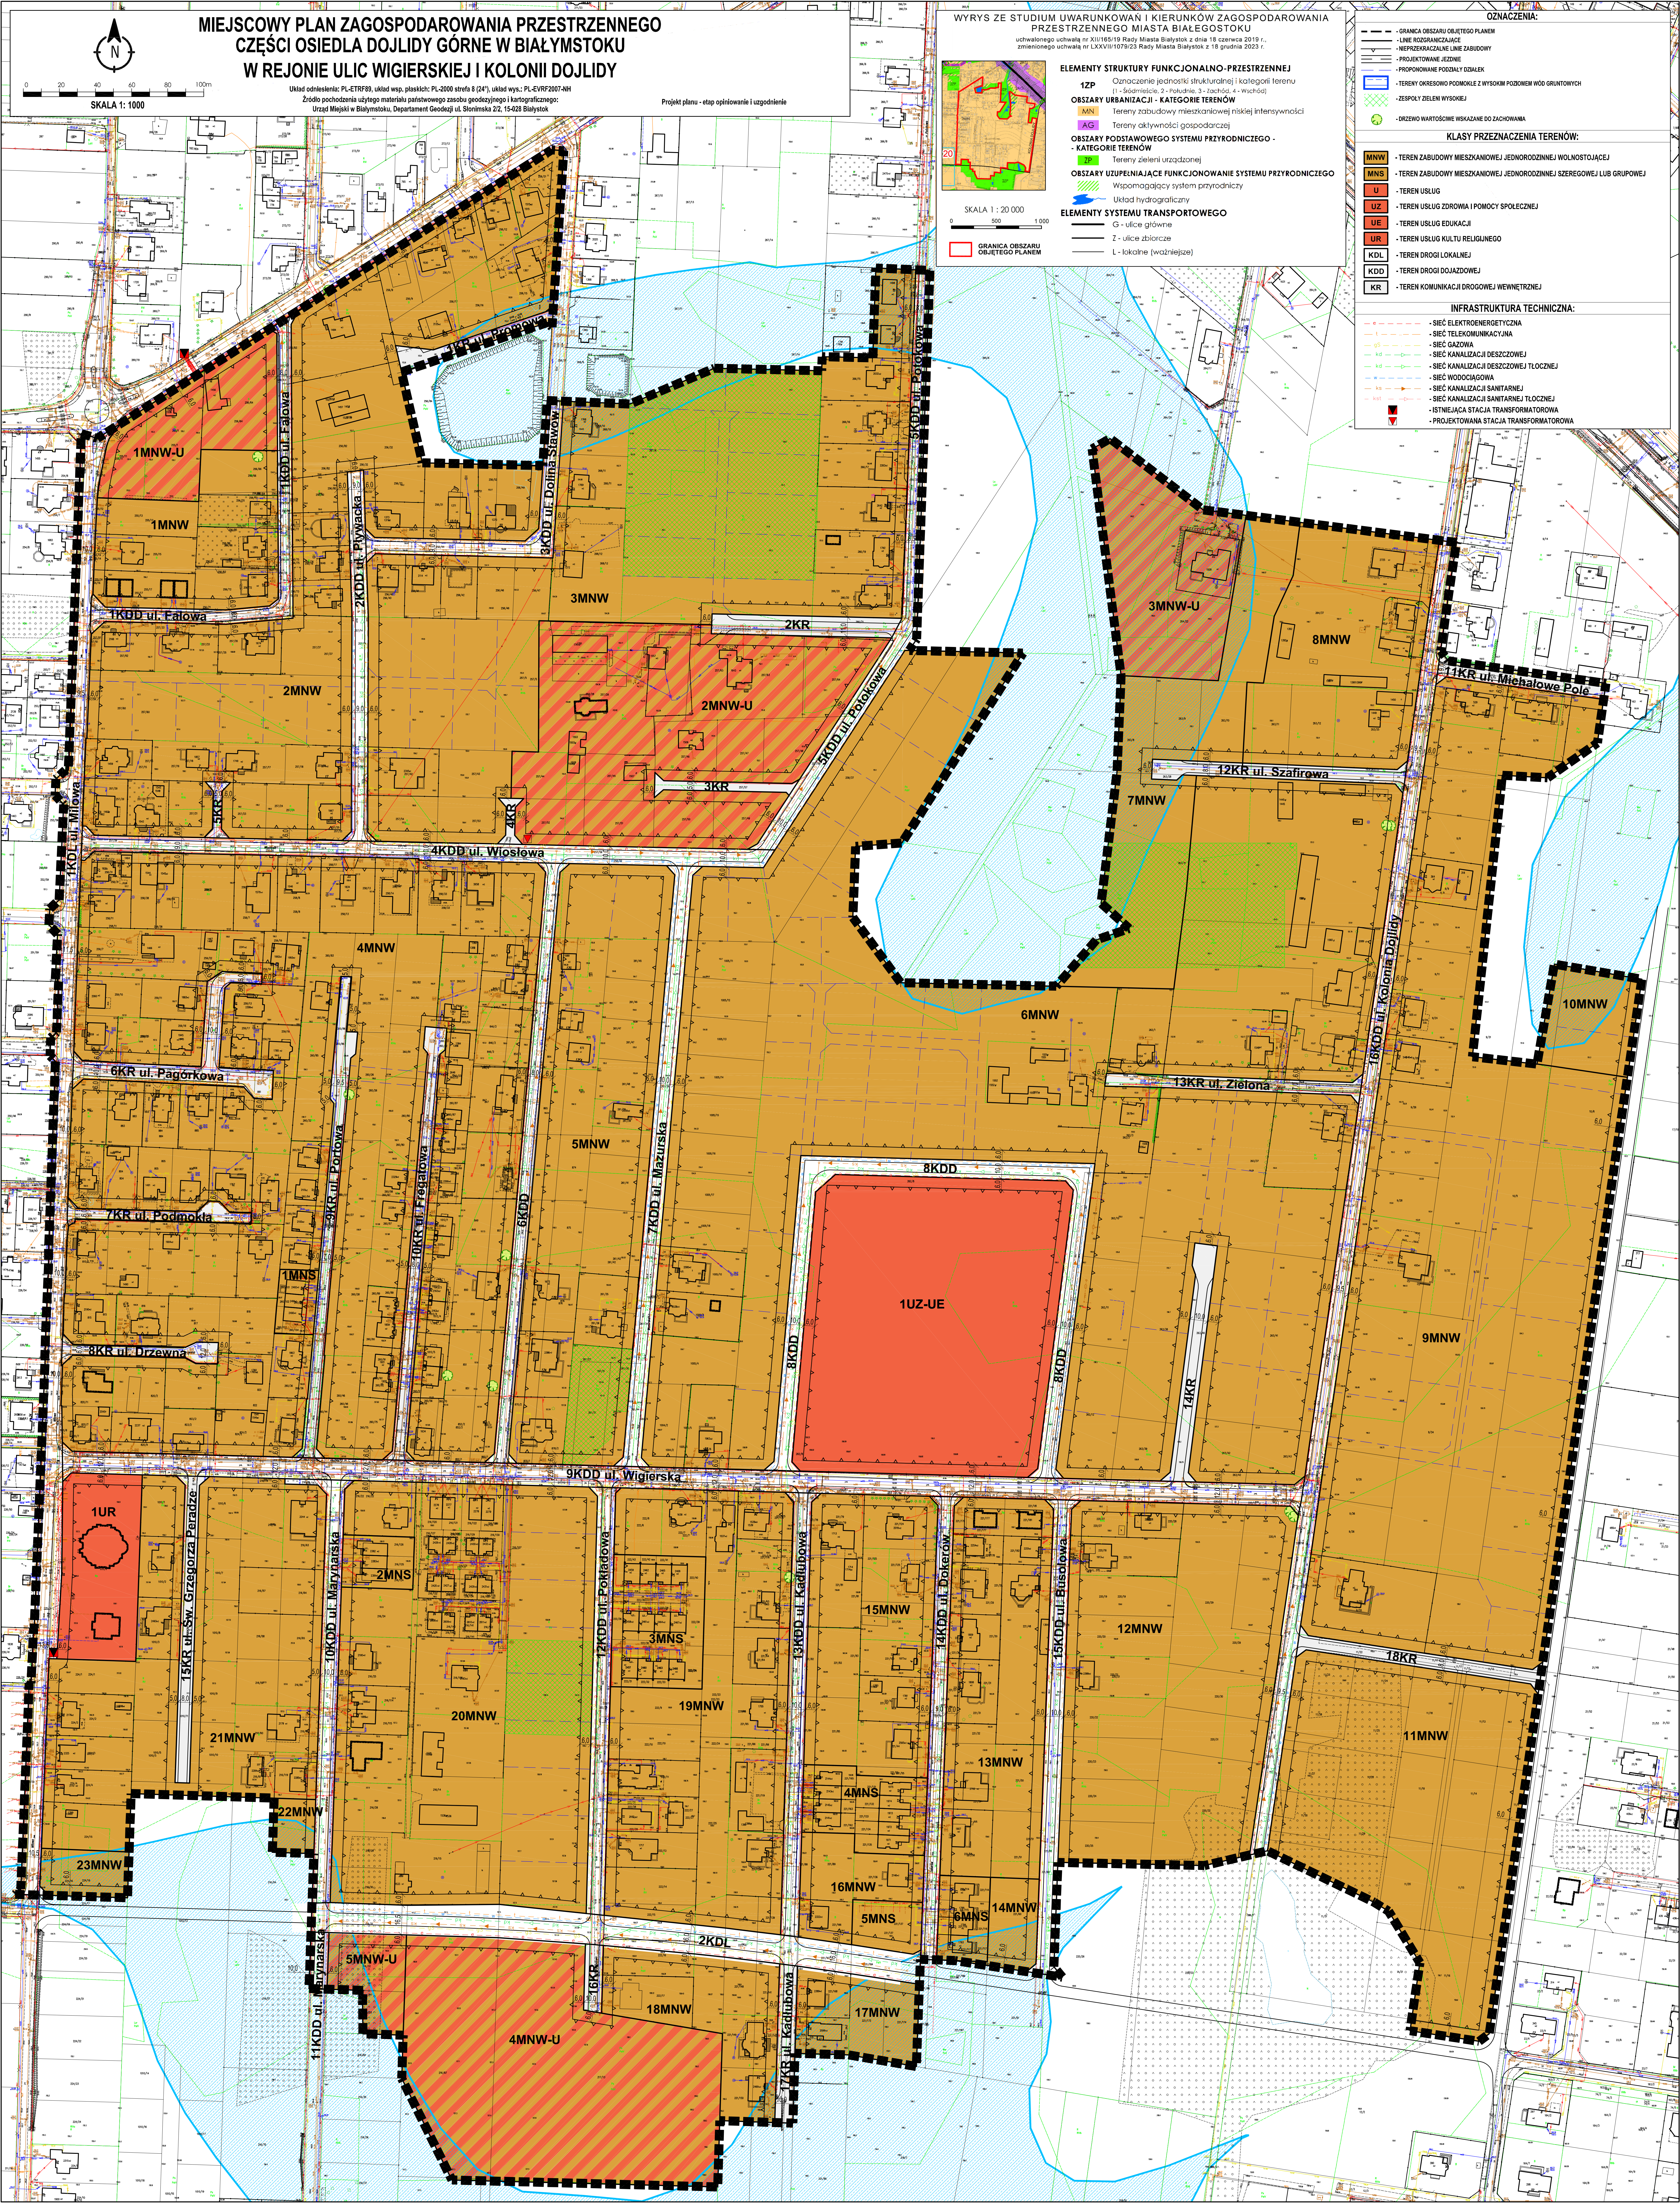


MIEJSCOWY PLAN ZAGOSPODAROWANIA PRZESTRZENNEGO
CZĘŚCI OSIEDLA DOJLIDY GÓRNE W BIAŁYMSTOKU
W REJONIE ULIC WIGIERSKIEJ I KOLONII DOJLIDY

Układ osiedlenia: PL-ETRFB9, układ wsp. płaskich: PL-2000 strona 8 (24°), układ wys.: PL-EVRF2007-AN
Źródło pochodzenia użytego materiału państwowego zasobu geodezyjnego i kartograficznego:
Urząd Miasta w Białymstoku, Departament Geodezji ul. Sienkiewicza 22, 15-028 Białystok

Projekt planu - etap opiniowanie i uzgodnienie

WYRYS ZE STUDIUM UWARUNKOWAŃ I KIERUNKÓW ZAGOSPODAROWANIA
PRZESTRZENNEGO MIASTA BIAŁEGOSTOKU

uchwalonego uchwałą nr XLII/165/19 Rady Miasta Białegostok z dnia 19 czerwca 2019 r.,
zmienionego uchwałą nr LXIV/107/23 Rady Miasta Białegostok z 18 grudnia 2023 r.

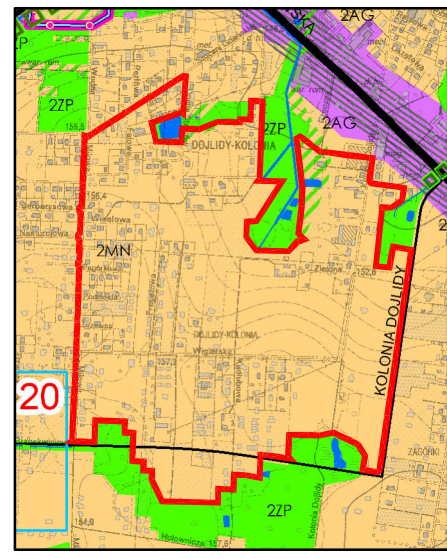

ELEMENTY STRUKTURY FUNKCJONALNO-PRZESTRZENNEJ

12P Oznaczenie jednostki strukturalnej i kategorii terenu
(1 - śródmieście, 2 - południe, 3 - zachód, 4 - wschód)

OBZARY URBANIZACJI - KATEGORIE TERENÓW

MN Tereny zabudowy mieszkaniowej niskiej intensywności

AG Tereny aktywności gospodarczej

OBZARY PODSTAWOWEGO SYSTEMU PRZYRODNICZEGO - KATEGORIE TERENÓW

12P Tereny zieleni urządzonej

Wspomagający system przyrodniczy

Układ hydrograficzny

ELEMENTY SYSTEMU TRANSPORTOWEGO

G - ulice główne

Z - ulice zbiorcze

L - lokalne (ważniejsze)

OZNACZENIA:

- GRANICA OBSZARU OBJĘTEGO PLANEM
- LINIE ROZGRANICZAJĄCE
- NIEPRZEDKAZALNE LINIE ZABUDOWY
- PROJEKTOWANE JEZDNI
- PROJEKTOWANE PODDAŁY ODALAK
- TERENY OKRESOWO PODDAŁE Z WYSOKIM PODZIEM WÓD GRUNTOWYCH
- ZESPÓŁY ZIELENI WYŚWIEJ
- DRZEWO WARTOŚCIOWE WSKAZANE DO ZACHOWANIA

KLASY PRZEZNACZENIA TERENÓW:

- MNW - TEREN ZABUDOWY MIESZKANIOWEJ JEDNORODZINNEJ WOLNOSTOJĄCEJ
- MNS - TEREN ZABUDOWY MIESZKANIOWEJ JEDNORODZINNEJ SZEREGOWEJ LUB GRUPOWEJ
- U - TEREN USŁUG
- UZ - TEREN USŁUG ZDROWIA I POMOCY SPOŁECZNEJ
- UE - TEREN USŁUG EDUKACJI
- UR - TEREN USŁUG KULTU RELIGIENEGO
- KDL - TEREN DROGI LOKALNEJ
- KDD - TEREN DROGI DOJAZDOWEJ
- KR - TEREN KOMUNIKACJI DROGOWEJ WEWNĘTRZNEJ

INFRASTRUKTURA TECHNICZNA:

- SIEĆ ELEKTROENERGETYCZNA
- SIEĆ TELEKOMUNIKACYJNA
- SIEĆ GAZOWA
- SIEĆ KANALIZACJI DESZCZOWEJ
- SIEĆ KANALIZACJI DESZCZOWEJ TŁOCZNEJ
- SIEĆ WODOCIĄGOWA
- SIEĆ KANALIZACJI SANITARNEJ
- SIEĆ KANALIZACJI SANITARNEJ TŁOCZNEJ
- ISTNIEJĄCA STACJA TRANSFORMATOROWA
- PROJEKTOWANA STACJA TRANSFORMATOROWA