


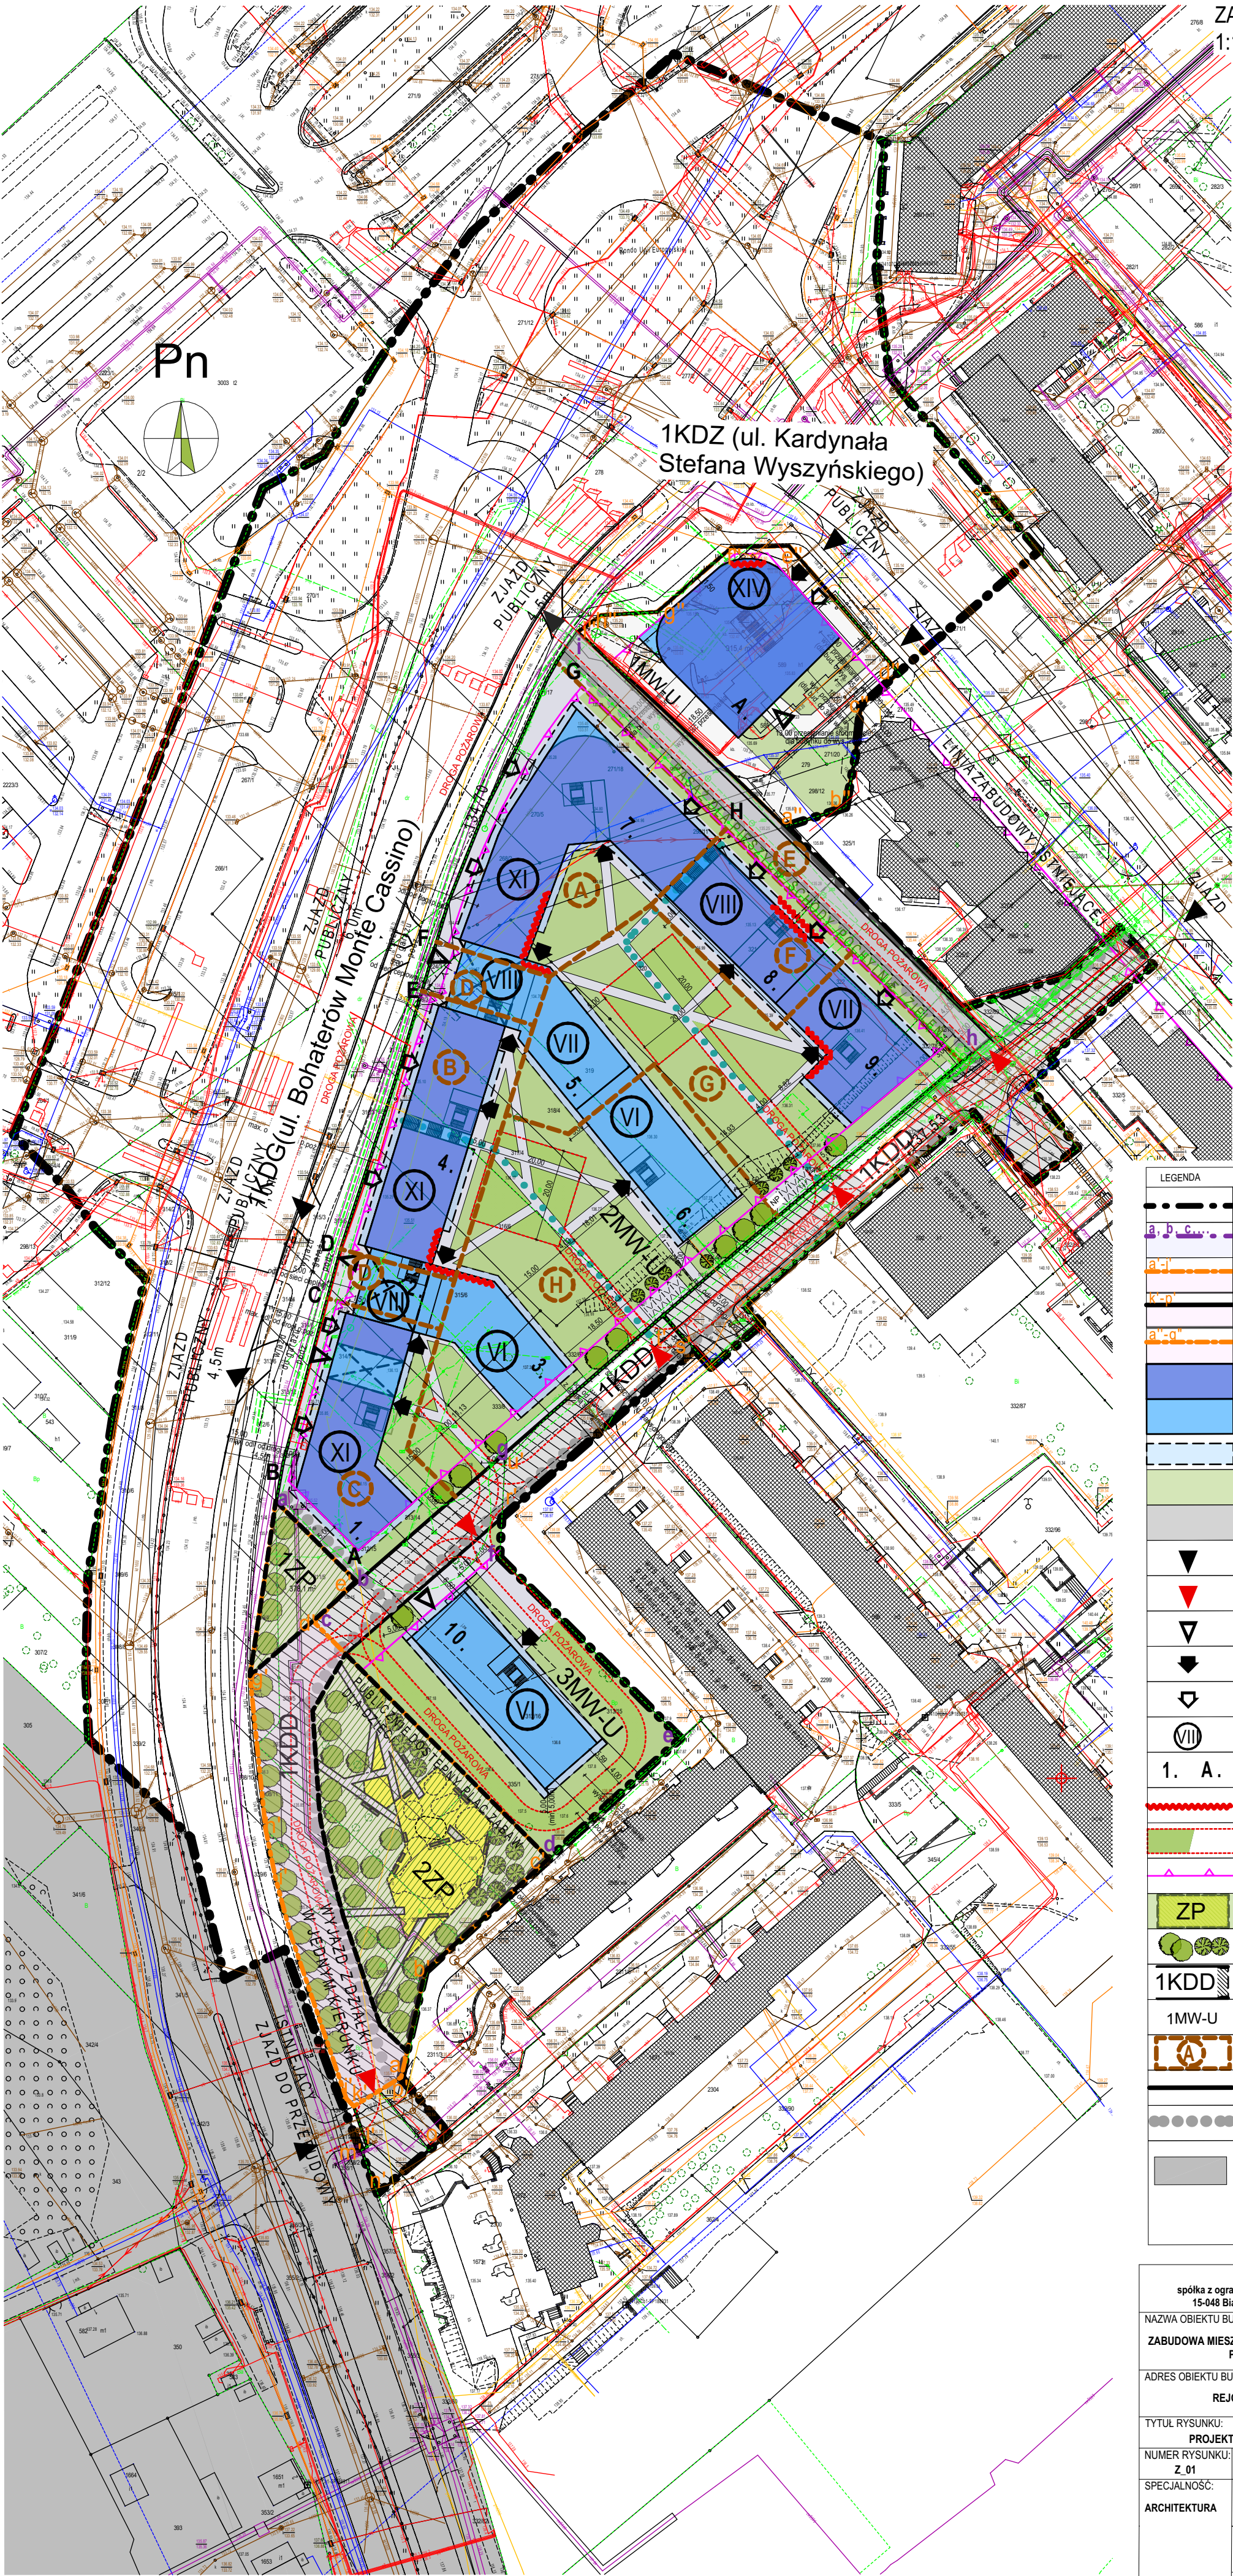

LEGENDA	
	GRANICA OPRACOWANIA
	INTEGROWANEGO PLANU INWESTYCYJNEGO (ZPI)
	GRANICA DZIAŁEK INWESTORA
	DODATKOWE DZIAŁKI UJĘTE W ZAKRES OPRACOWANIA ZPI
	DODATKOWE DZIAŁKI UJĘTE W ZAKRES OPRACOWANIA ZPI (PAS DROGOWY, WJAZD NA DZIAŁKĘ)
	DODATKOWE DZIAŁKI UJĘTE W ZAKRES OPRACOWANIA ZPI
	TERENY ZABUDOWY USŁUGOWEJ (PARTER)
	TERENY ZABUDOWY MIESZKANIOWEJ (PIĘTRA POWTARZALNE)
	NADWIESZENIA/ BALKONY / LOGGIE
	TERENY ZIELONE BIOLOGICZNIE CZYNNE
	TERENY UTWARDZONE (DROGI, DOJAZDY, CHODNIKI)
	ISTNIEJĄCY WJAZD NA DZIAŁKĘ/ TEREN
	PROJEKTOWANY WJAZD NA DZIAŁKĘ/ TEREN
	PROJEKTOWANY WJAZD DO GARAZU PODZIEMNEGO
	PROJEKTOWANE WEJŚCIA DO MIESZKAŃ
	PROJEKTOWANE WEJŚCIA DO USŁUG / HANDLU
	ILOŚĆ KONDYGNACJI
1. A.	NR / OZNACZENIA BUDYNKÓW
	ŚCIANY BUDYNKU Z NASŁONECZNIENIEM PONIŻEJ 1.5h (ZABUDOWA ŚRÓDMIEJSKA)
	DROGA POŻAROWA
	PROJEKTOWANA NIEPRZEKACZALNA LINIA ZABUDOWY
	PROJEKTOWANE TERENY ZIELENI MIEJSKIEJ (PARK, TERENY REKREACYJNE, PLAC ZABAW, ZIELEN URZĄDZONA)
	ZIELEN - DRZEWA, KRZEWY
	TERENY PRZEZNACZONE NA PAS DROGOWY
	TEREN PRZEZNACZONY POD ZABUDOWĘ MIESZKANIOWĄ, WIEŁORODZINNA I USŁUGOWĄ
	LINIE WYDZIELENIA WEWNĘTRZNEGO
	LINIE ROZGRANICZAJĄCE
	PROJEKTOWANE CIĄGI PIESZE
	Obszar, na którym obowiązują ustalenia Uchwały Nr X/150/2025 Rady Miasta Białystok z dnia 20 stycznia 2025 r. w sprawie miejscowego planu zagospodarowania przestrzennego części osiedli Przydworcowe, Centrum i Młodych w Białymstoku (rejon ulic Mikołaja Kopernika i Kolejowej) - etap I (Dz. Urz. W. P. z 2025 r. poz. 444)

KUBATURA spółka z ograniczoną odpowiedzialnością S.K.A. 15-048 Białystok ul. Skorupska 50 lok. U1				
NAZWA OBIEKTU BUDOWLANEGO:				
ZABUDOWA MIESZKALNA WIEŁORODZINNA ORAZ USŁUGOWO-HANDLOWA PRZY UL. BOHATERÓW MONTE CASSINO				
ADRES OBIEKTU BUDOWLANEGO:				
REJON PRZY UL. BOHATERÓW MONTE CASSINO				
TYTUŁ RYSUNKU:				
PROJEKT KONCEPCYJNY ZAGOSPODAROWANIA TERENU				
NUMER RYSUNKU:	SKALA RYSUNKU:	STADIUM:	DATA:	
Z. 01	1:1000	PZT		
SPECJALNOŚĆ:	PROJEKTANT:	PODPIS:		
ARCHITEKTURA	mgr inż. arch. Adam Napiórkowski upr. nr 7/PDOKK/2013			
	mgr inż. arch. Jakub Antonowicz upr. nr BI-PdOKK/90/2007	PODPIS:		
	mgr inż. arch. Magdalena Konczerewicz upr. nr 13/PDOKK/2012	PODPIS:		
PROJEKT chroniony prawem autorskim - zgodnie z Ustawą o Prawie Autorskim i prawach pokrewnych Dz. U. 24, poz. 83 z dn. 4.02.1994r. Powielanie całości lub fragmentów bez zgody autora - ZABRONIONE PROJEKT opracowano na legalnym oprogramowaniu.				

