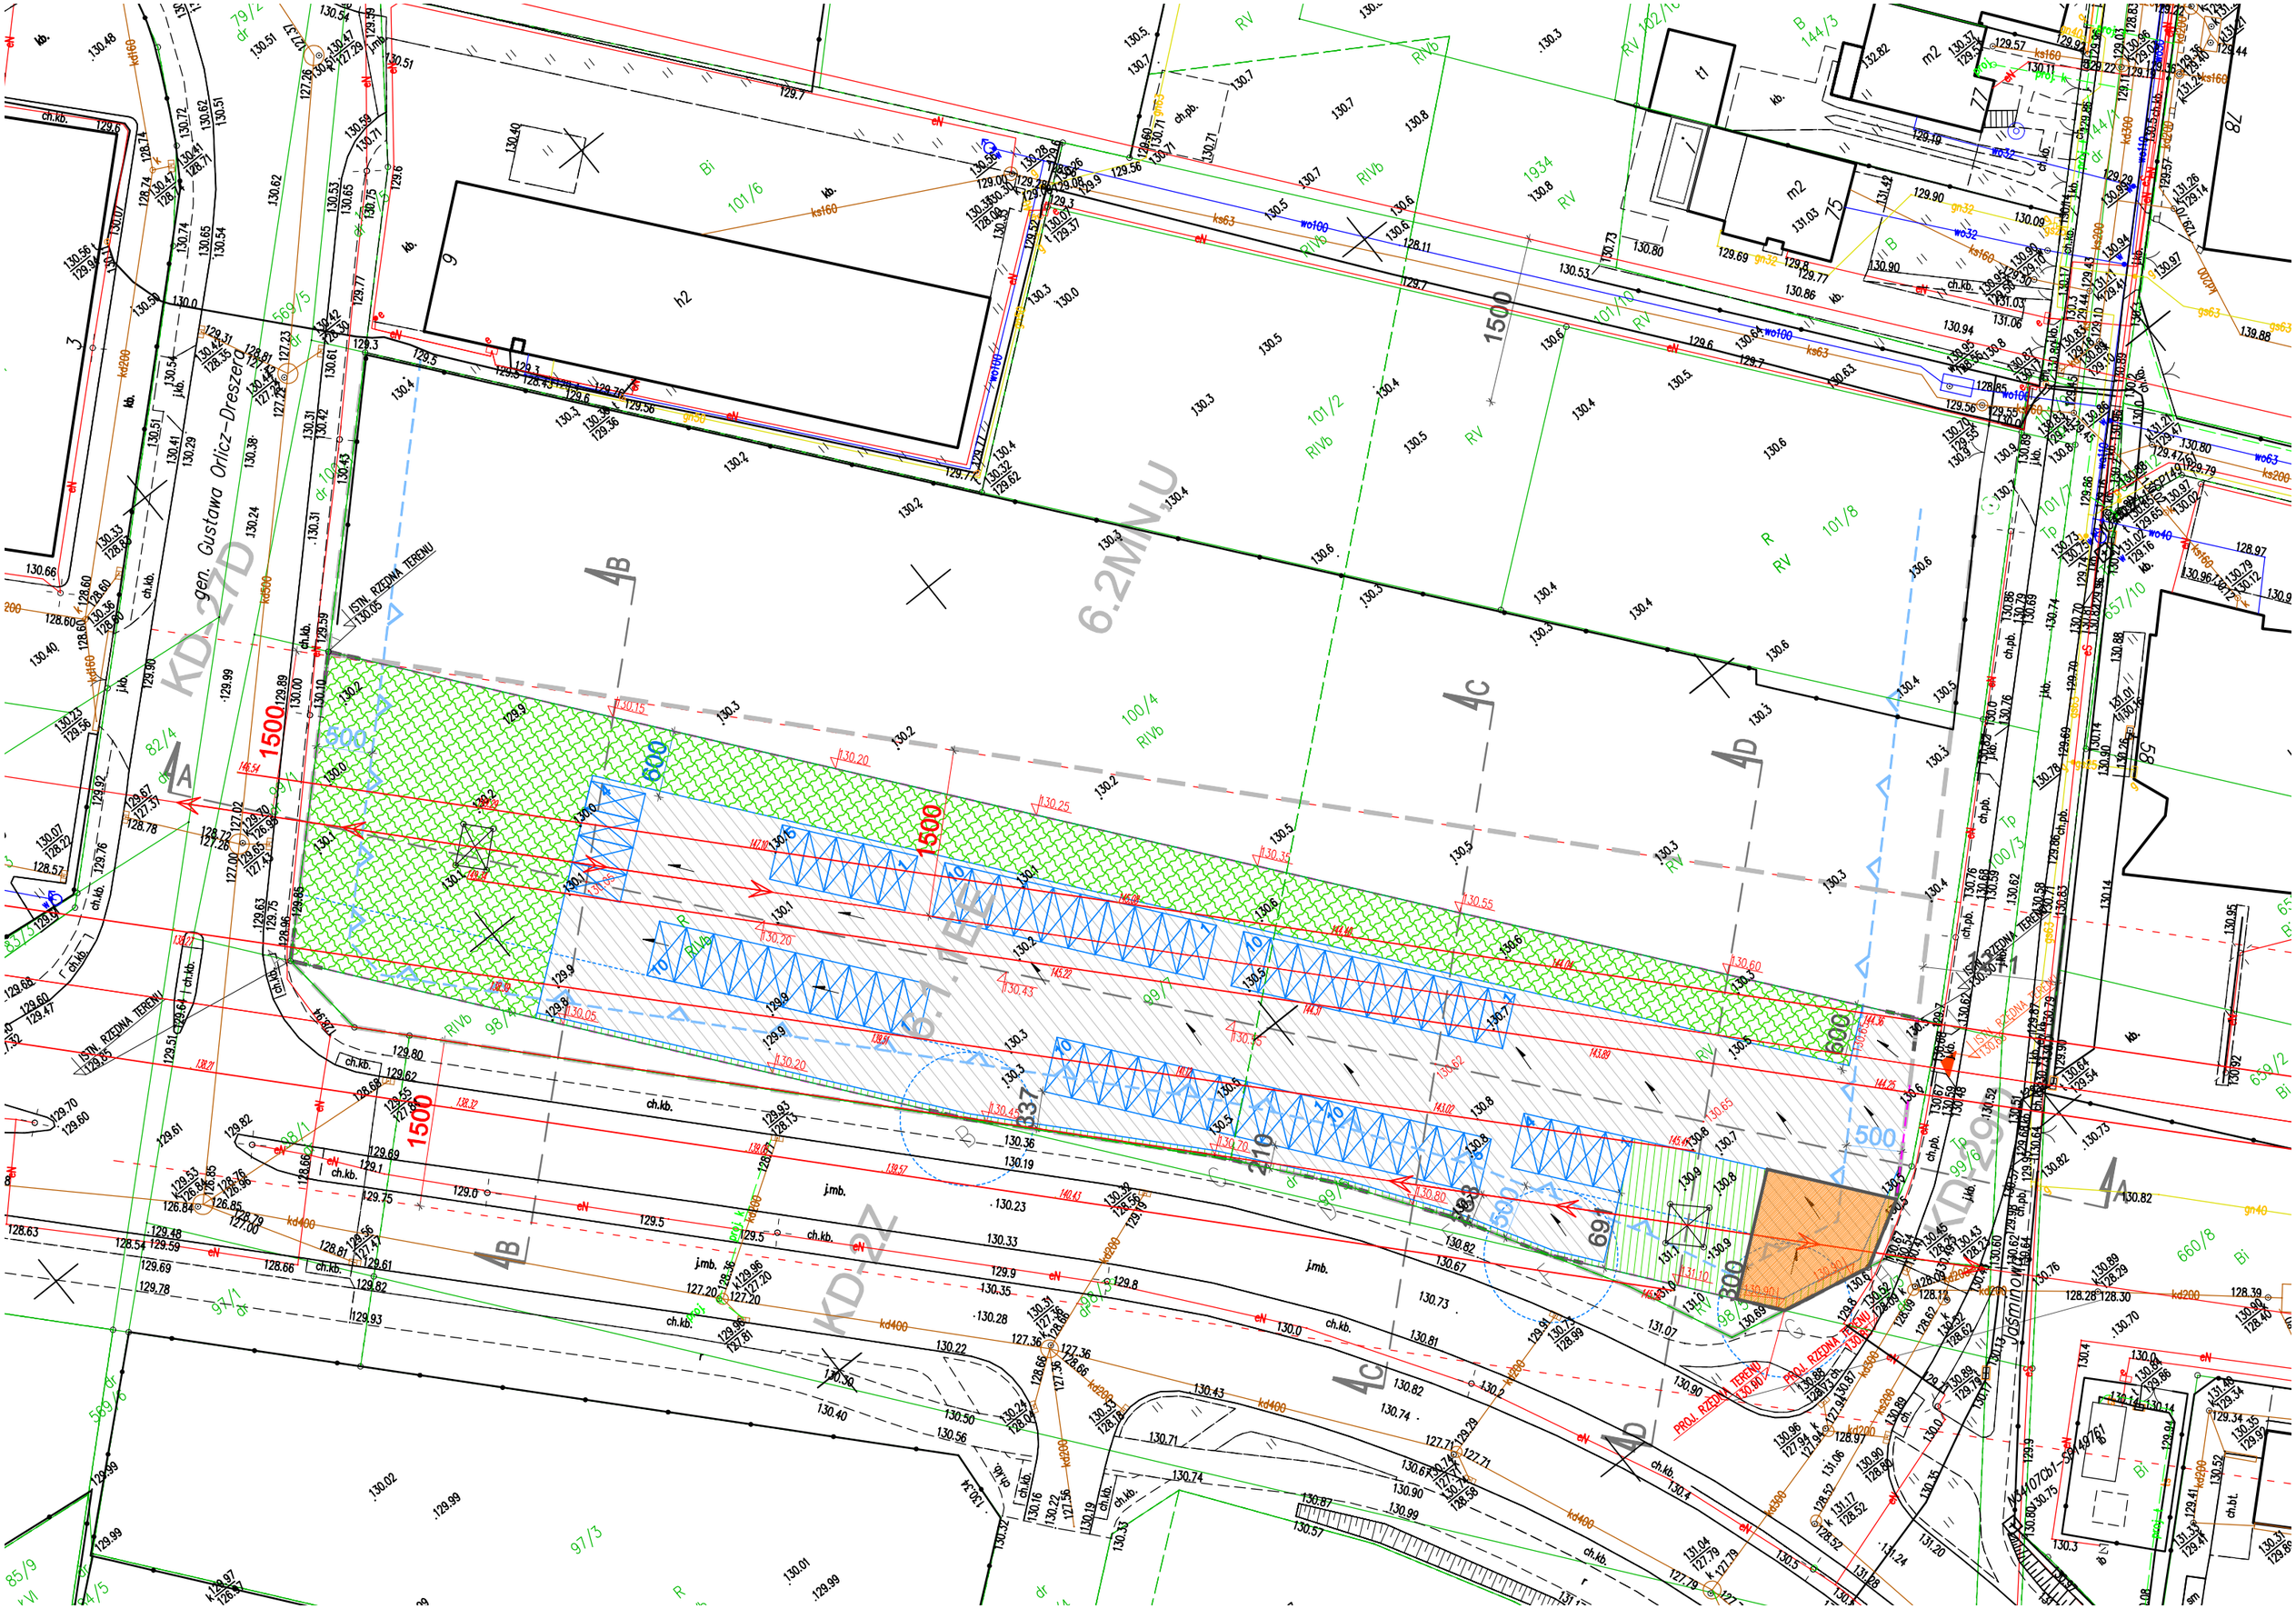
gen. Gustawa Orlicz-Dreszera
KD-27D
KD-RZ
KD-29
6.2MN.U
ISTN. RZEDNA TERENU
PROJ. RZEDNA TERENU
h2
m2
t1
1500
1934
101/6
101/2
101/8
101/7
100/4
100/3
99/7
98/1
97/1
97/3
99/1
657/10
660/8
569/5
569/6
82/4
85/9
144/3
77
75
78
58
59
3
9
4A
4B
4C
4D
600
500
300
210
637
691
1938