


ISTNIEJĄCY STAN ŚRODOWISKA PRZYRODNICZEGO W GRANICACH PROJEKTU MIEJSCOWEGO PLANU ZAGOSPODAROWANIA PRZESTRZENNEGO CZĘŚCI OSIEDLA CENTRUM W BIAŁYMSTOKU W REJONIE ULIC ŚWIĘTOJAŃSKIEJ I AKADEMICKIEJ
SKALA 1 : 6 000

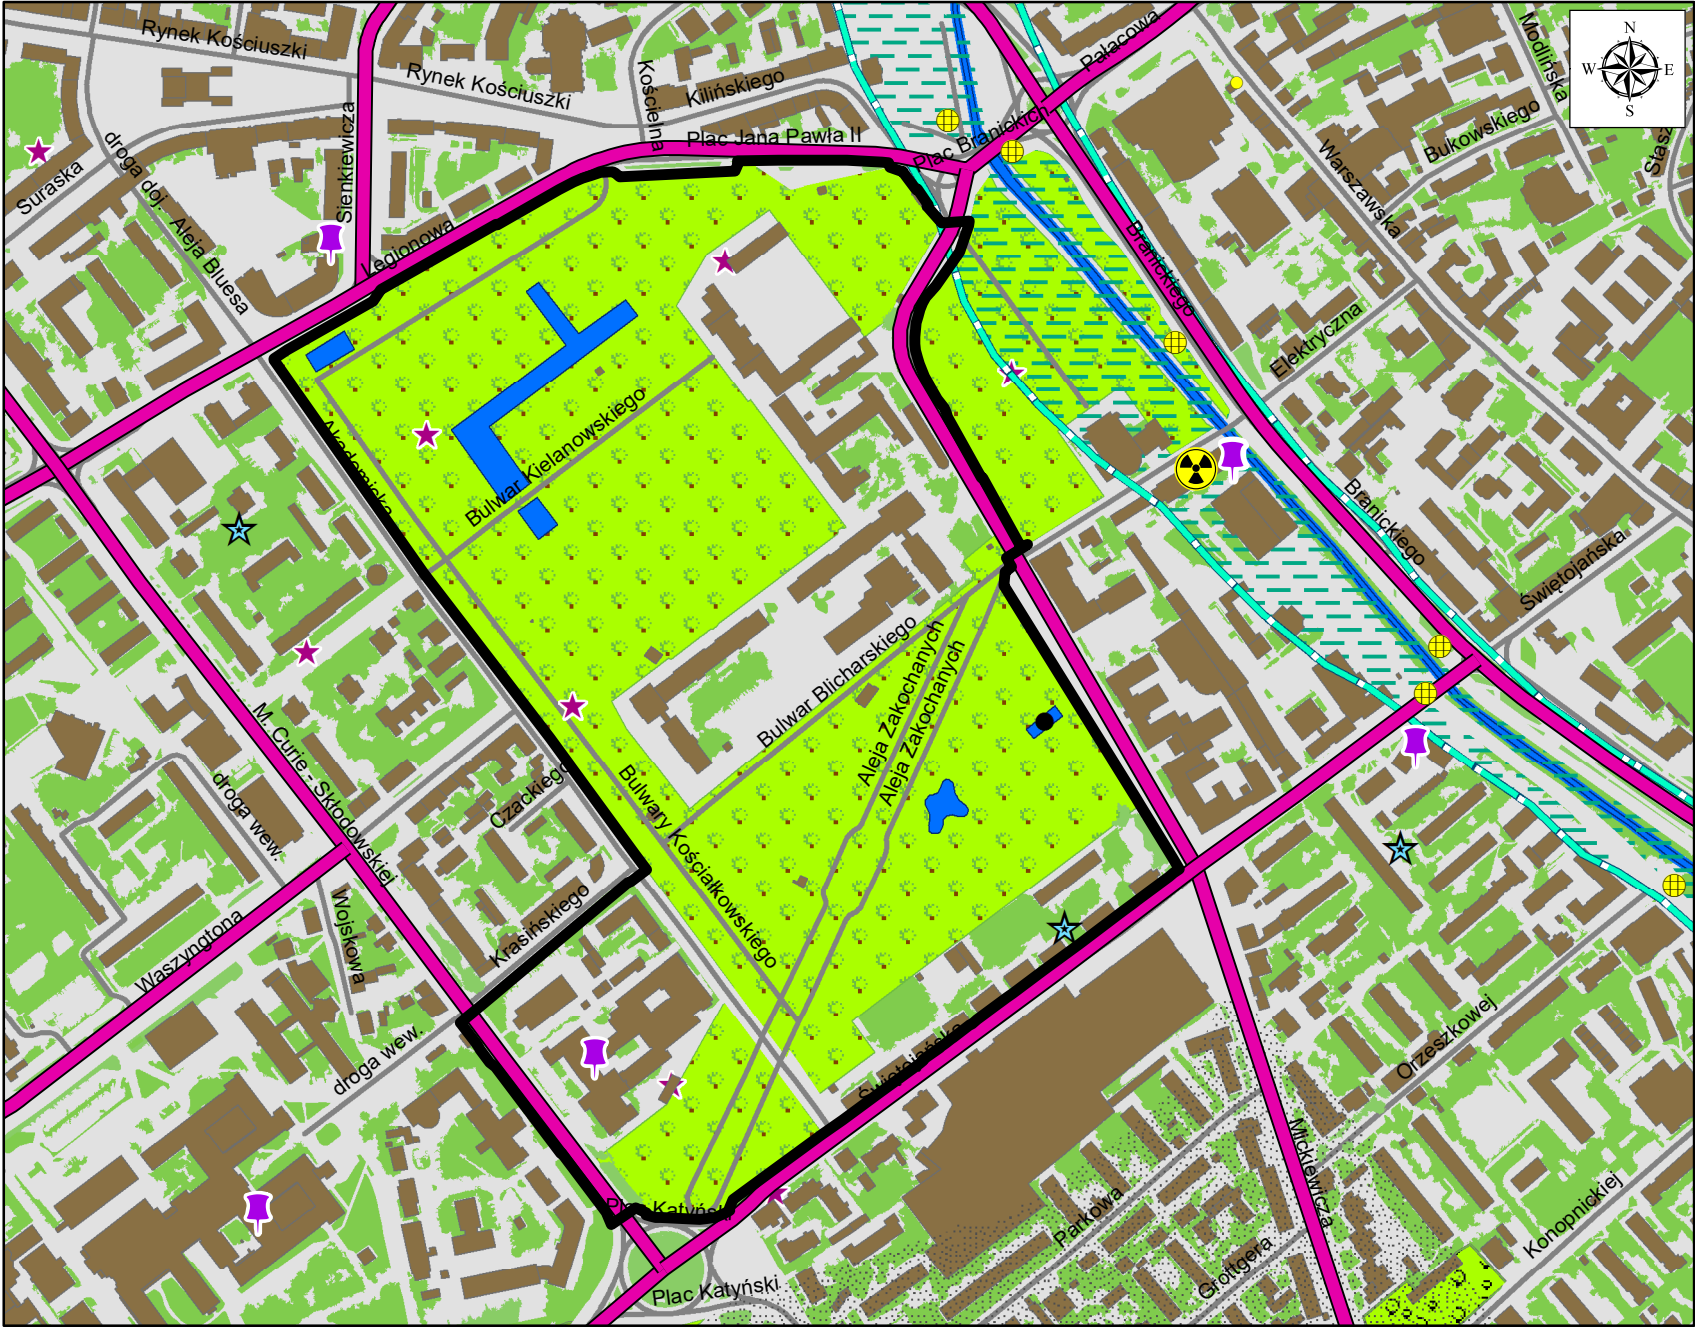

OBJAŚNIENIA ZNAKÓW I KOLORÓW


- Granica opracowania
- OBSZARY PRZYRODNICZE ORAZ TERENY AKTYWNE BIOLOGICZNIE - stan istniejący**
- Parki
- Nawierzchnia trawiasta oraz zieleni towarzysząca zabudowie i użyteczności publicznej
- Morfologiczna dolina rzeczna - korytarz ekologiczny w skali miasta, teren z wysokim poziomem wód gruntowych, okresowo podmokły
- Istniejące zbiorniki wodne, stawy
- Stanowisko występowania chronionych gatunków zwierząt
- Gatunki porostów (dane z 2011, 2012 r.)

OBIEKTY I OBSZARY POTENCJALNYCH KONFLIKTÓW I ZAGROZEŃ


- Grunty dobrze przepuszczalne - gruboziarniste żwiry i piaski
- Stacja bazowa telefonii komórkowej - potencjalne źródło promieniowania elektromagnetycznego
- Zbiorniki na nieczystości płynne (tzw. szamba)
- Wyloty kanalizacji deszczowej
- Zakład Energetyczny Białystok S.A.
- Studnie awaryjne
- Droga o dużym natężeniu ruchu powodująca uciążliwość akustyczne

TERENY ZURBANIZOWANE - stan istniejący

- Ulice
- Teren podany przekształceniom, utwardzony, pozbawiony roślinności
- Budynki

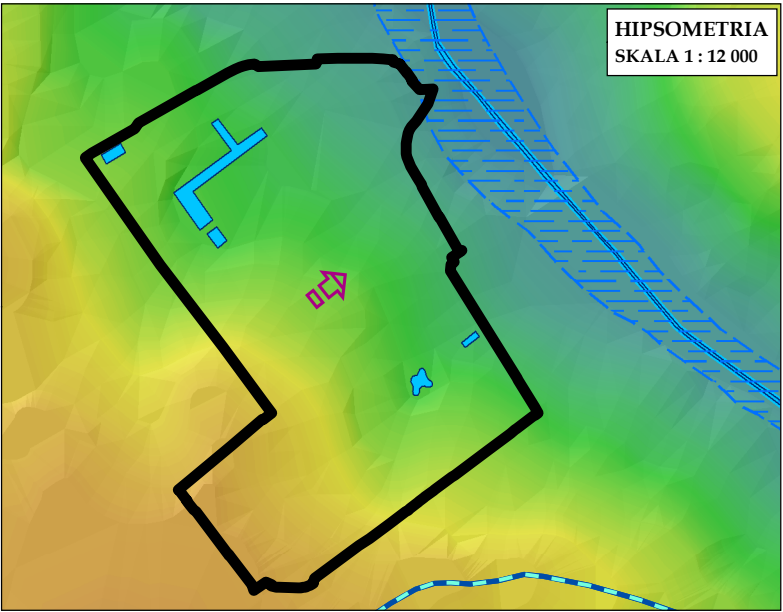

- Wysokość terenu:**
- 175 m n.p.m.
 - 112 m n.p.m.
- Istniejące zbiorniki wodne, stawy
- Morfologiczna dolina rzeczna
- Rzeki, cieki, rowy melioracyjne
- Działy wodne wyznaczające zlewnie topograficzne
- Kierunek spływu wód w przypowierzchniowych warstwach gruntu

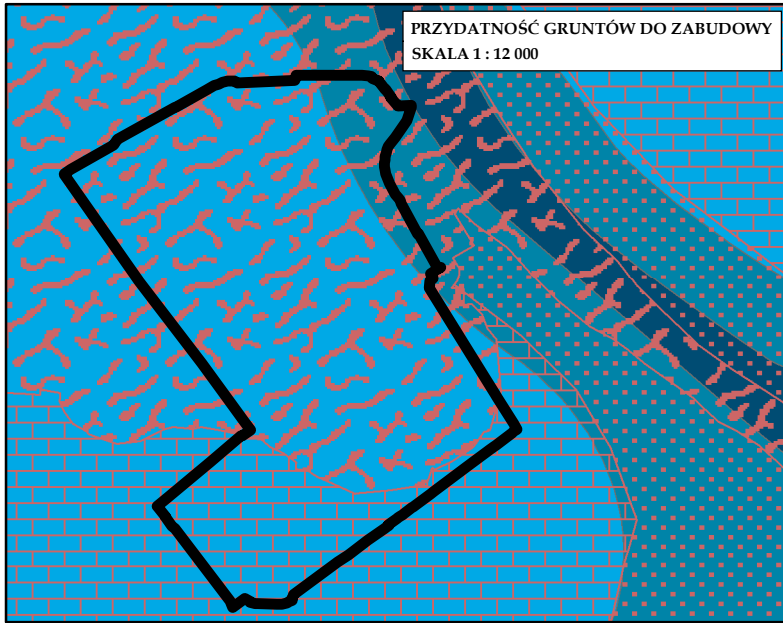

- PRZYDATNOŚĆ GRUNTÓW DO ZABUDOWY**
SKALA 1 : 12 000
- Głębokość występowania pierwszego poziomu wody od powierzchni terenu:
- 0 - 1 m
 - 1 - 2 m
 - 2 - 4 m
- Tereny o niekorzystnych warunkach fizjograficznych do zabudowy
- Tereny o średnio korzystnych warunkach fizjograficznych do zabudowy
- Tereny o dobrych warunkach fizjograficznych do zabudowy